


SEZIONE A-A
Scala 1:200

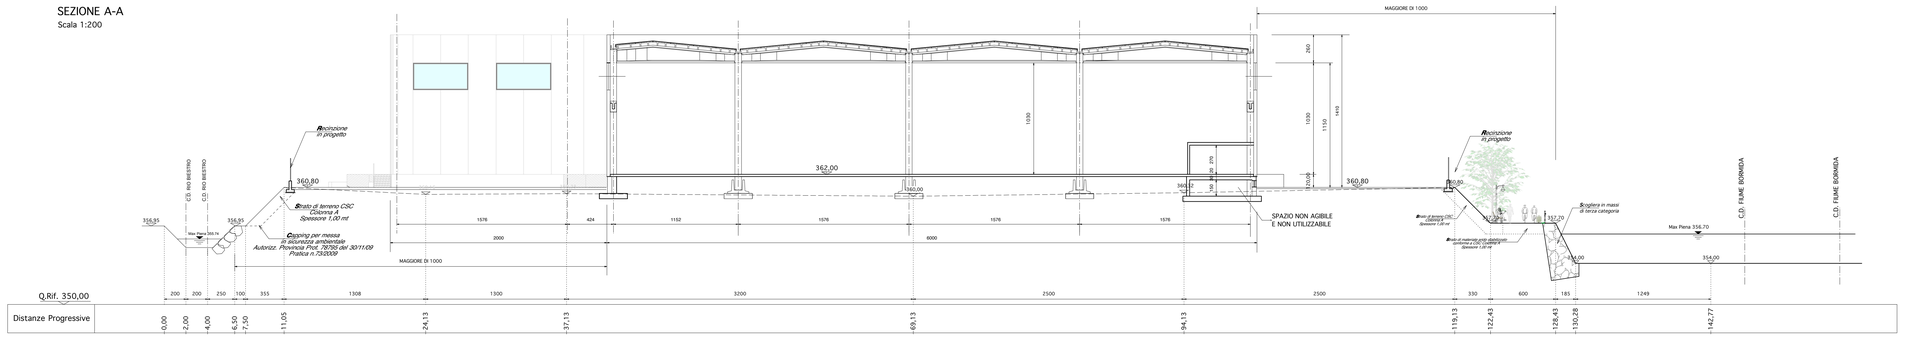


SEZIONE B-B
Scala 1:200

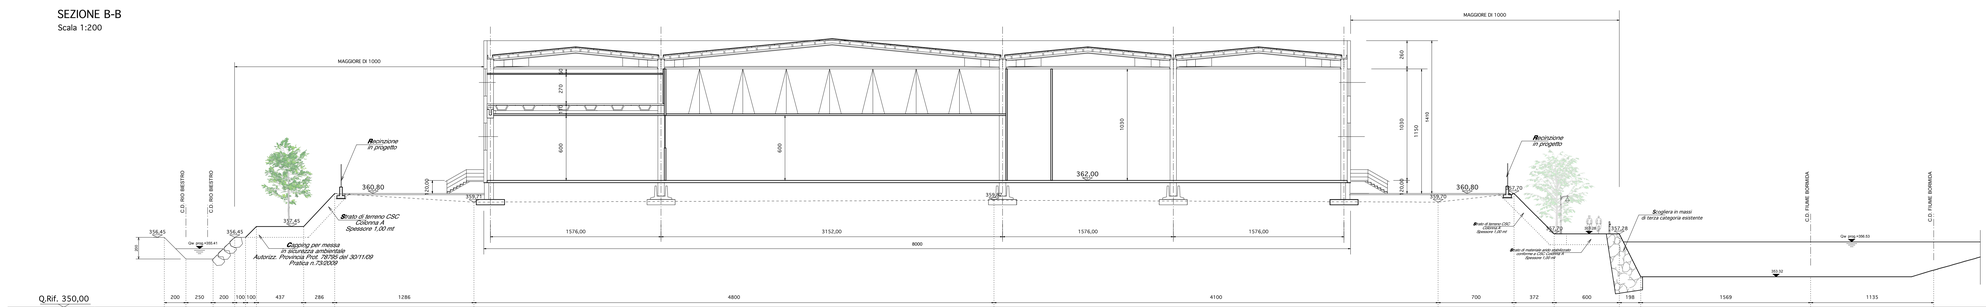

SEZIONE C-C
Scala 1:200

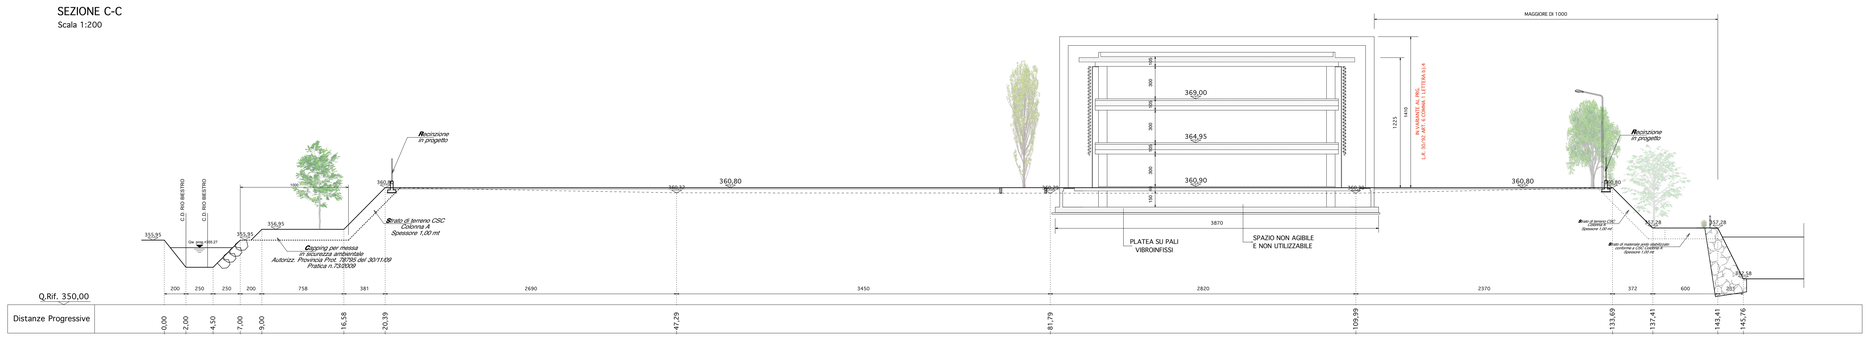

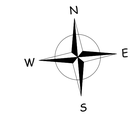

noberasco
Dal 1908, un mondo di frutta a colori

rev.	data	descrizione	dis.
5			
4			
3			
2			
1	20.10.2012	EMISSIONE PROGETTO ARCHITETTONICO	D.C

COMUNE DI CARCARE

committente: NOBERASCO S.p.A.

oggetto: ZONA D2a DI PRG
AREA INDUSTRIALE IN LOC PALETA

PROGETTO NUOVO INSEDIAMENTO PRODUTTIVO NOBERASCO S.p.A.

titolo: SEZIONI DEL TERRENO

architettonico / strutturale / accisec / cls.

scala: 1:200

dis. EMI-NOB-007-0

tav. 07

studio tecnico ingg. fenoglio & perasso
via garibaldi 127 - carcare

Consulenza Architettonica: Studio Romano - Albenga
Studio Marco Ciarlo Associati -Altare