


Planimetria di progetto
Scala 1:500

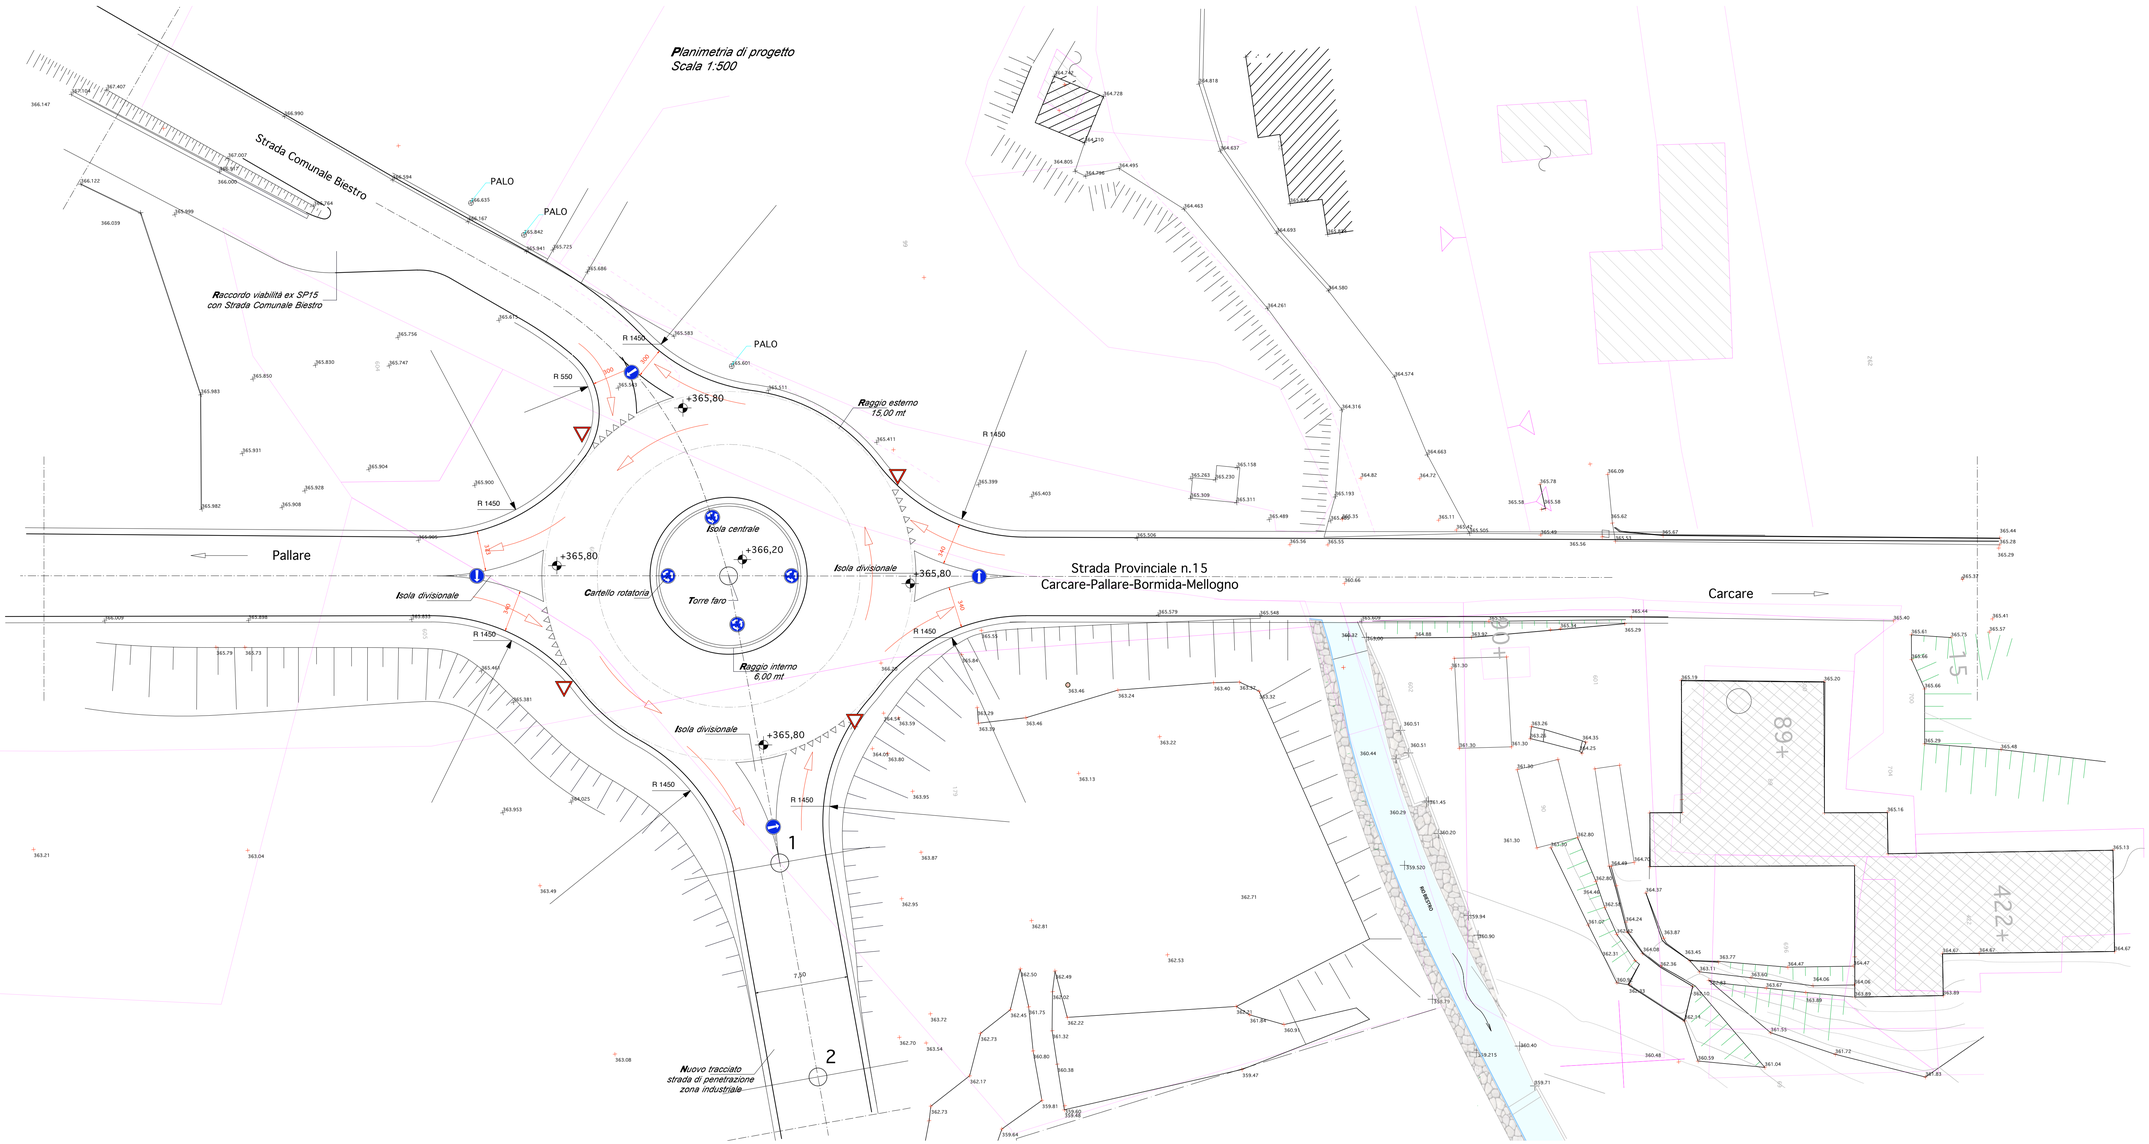

Sezione trasversale
Scala 1:100

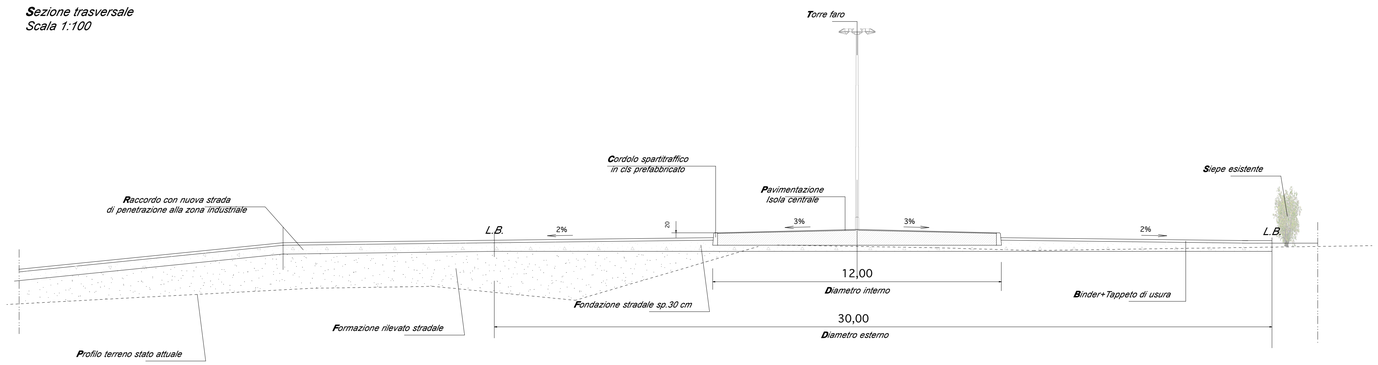

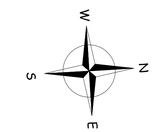

noberasco
Dal 1908, un mondo di frutta a colori

rev.	data	descrizione	dis.
5			
4			
3			
2			
1	20.10.2012	EMISSIONE PROGETTO ARCHITETTONICO	D.C

COMUNE DI CARCARE

committente: NOBERASCO S.p.A.

oggetto: ZONA D2a DI PRG
AREA INDUSTRIALE IN LOC PALETA
PROGETTO NUOVO INSEDIAMENTO PRODUTTIVO NOBERASCO S.p.A.

titolo: NUOVA ROTATORIA SU S.P.15

architettonico
strutturale
acciaio:
cls:
scala: V.D.
dis. EMI-NOB-009-0
tav. 09

studio tecnico ingg.
fenoglio & persico
via garibaldi 127 - carcare

Consulenza Architettonica: Studio Romano - Albenga
Studio Marco Ciarlo Associati -Altare