
PIANO QUOTATO DI PROGETTO
Scala 1:500

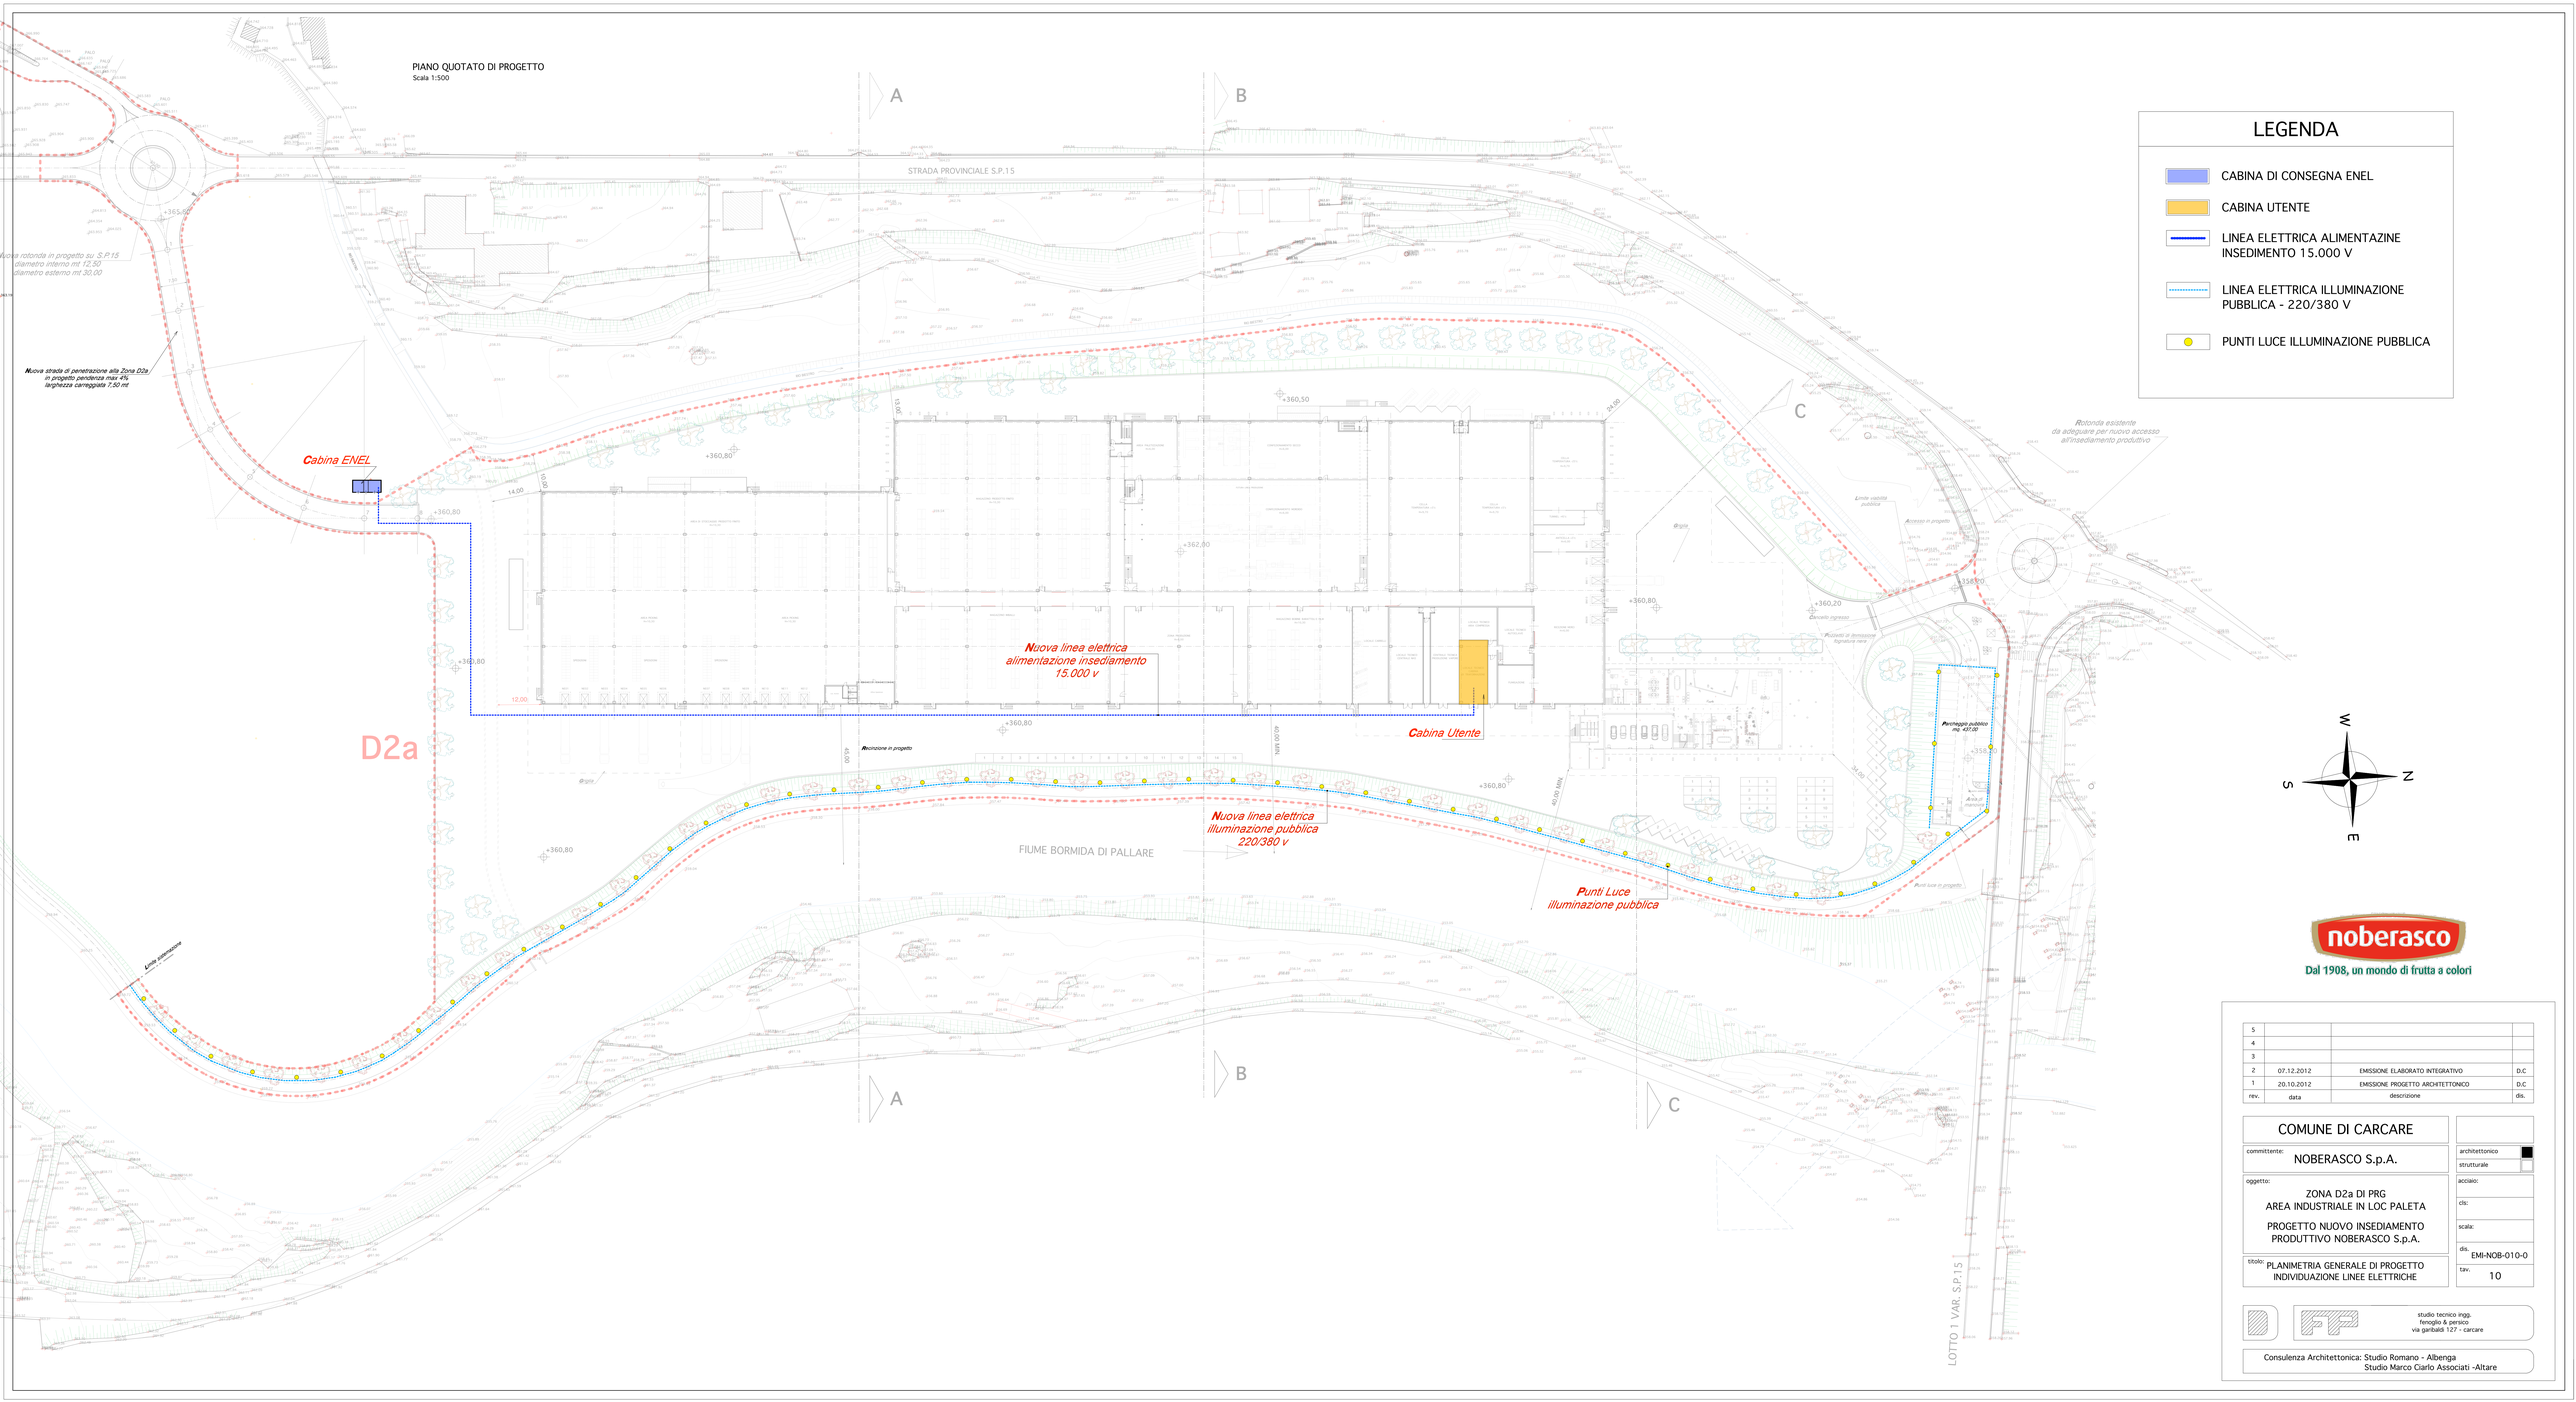

LEGENDA

- CABINA DI CONSEGNA ENEL
- CABINA UTENTE
- LINEA ELETTRICA ALIMENTAZINE INSEDIMENTO 15.000 V
- LINEA ELETTRICA ILLUMINAZIONE PUBBLICA - 220/380 V
- PUNTI LUCE ILLUMINAZIONE PUBBLICA

noberasco
Dal 1908, un mondo di frutta a colori

rev.	data	descrizione	dis.
5			
4			
3			
2	07.12.2012	EMISSIONE ELABORATO INTEGRATIVO	D.C
1	20.10.2012	EMISSIONE PROGETTO ARCHITETTONICO	D.C.

COMUNE DI CARCARE

committente: NOBERASCO S.p.A.

oggetto:
ZONA D2a DI PRG
AREA INDUSTRIALE IN LOC PALETA
PROGETTO NUOVO INSEDIAMENTO
PRODUTTIVO NOBERASCO S.p.A.

titolo: PLANIMETRIA GENERALE DI PROGETTO
INDIVIDUAZIONE LINEE ELETTRICHE

architettonico
strutturale
acciaio:
cls:
scala:
dis. EMI-NOB-010-0
tav. 10

studio tecnico ingg.
fenoglio & persico
via garibaldi 127 - carcare

Consulenza Architettonica: Studio Romano - Albenga
Studio Marco Ciarlo Associati -Altare