


SEZIONE TIPO
SISTEMAZIONE FASCIA DI RISPETTO FLUVIALE
scala 1:100

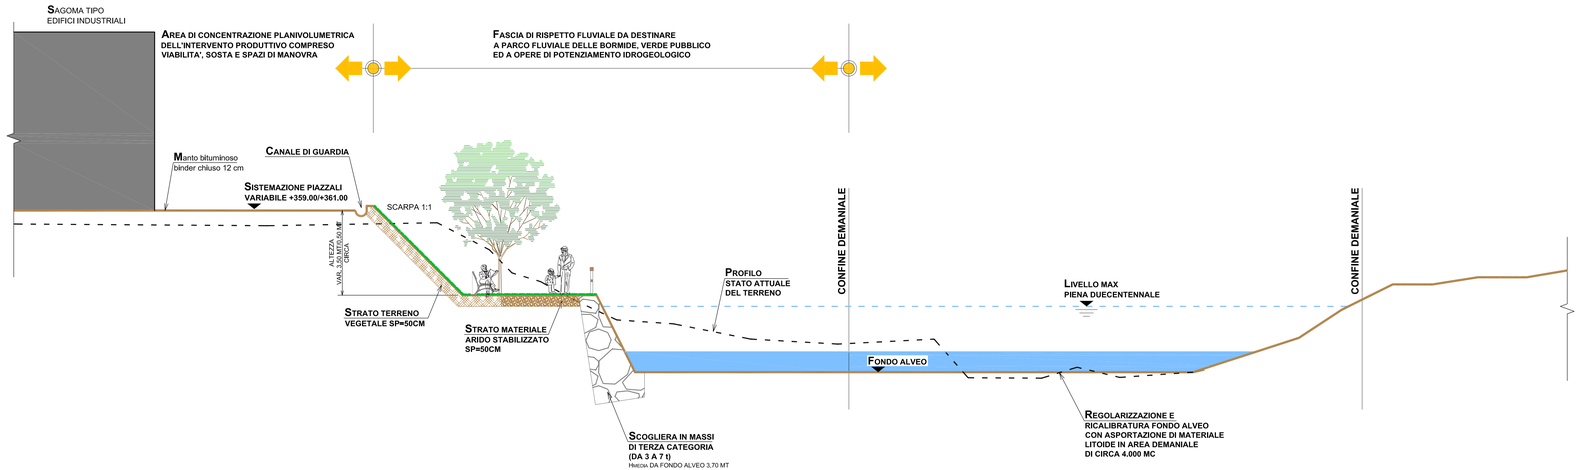

SCHEMA SCOGLIERA TIPO
DI PROTEZIONE SPONDALE
scala 1:50

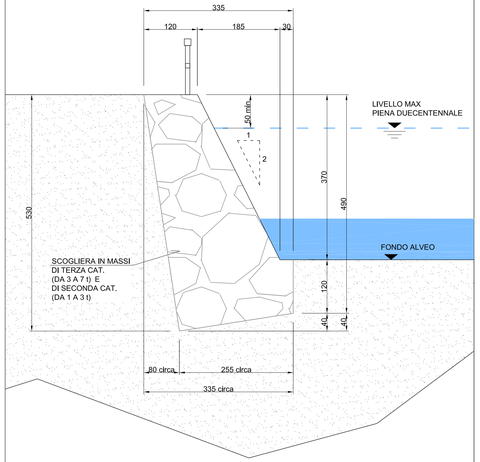

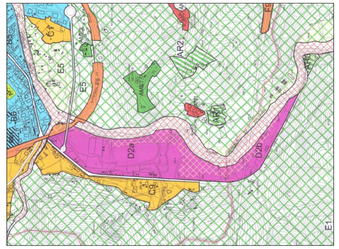

rev.	data	descrizione	dis.
5			
4			
3			
2			
1	28/06/2010	EMISSIONE PRATICA IDRAULICA	

COMUNE di CARCARE

ZONA D2a DI P.R.G.
AREA INDUSTRIALE IN LOC. PALETA
UTILIZZO AI FINI PRODUTTIVI

RIQUALIFICAZIONE AMBIENTALE AREA PALETA
SISTEMAZIONE IDRAULICA FIUME BORMIDA DI PALLARE

SEZIONE TIPO SISTEMAZIONE FASCIA DI RISPETTO FLUVIALE
E SCHEMA SCOGLIERA TIPO DI PROTEZIONE SPONDALE

tav.
I03

committente
E.M.I. S.n.c. e Bagnasco Edoardo S.r.l.

scala
V.TAV.

studio tecnico
fenoglio & persico
ingegneri
via garibaldi 127 - carcare -sv