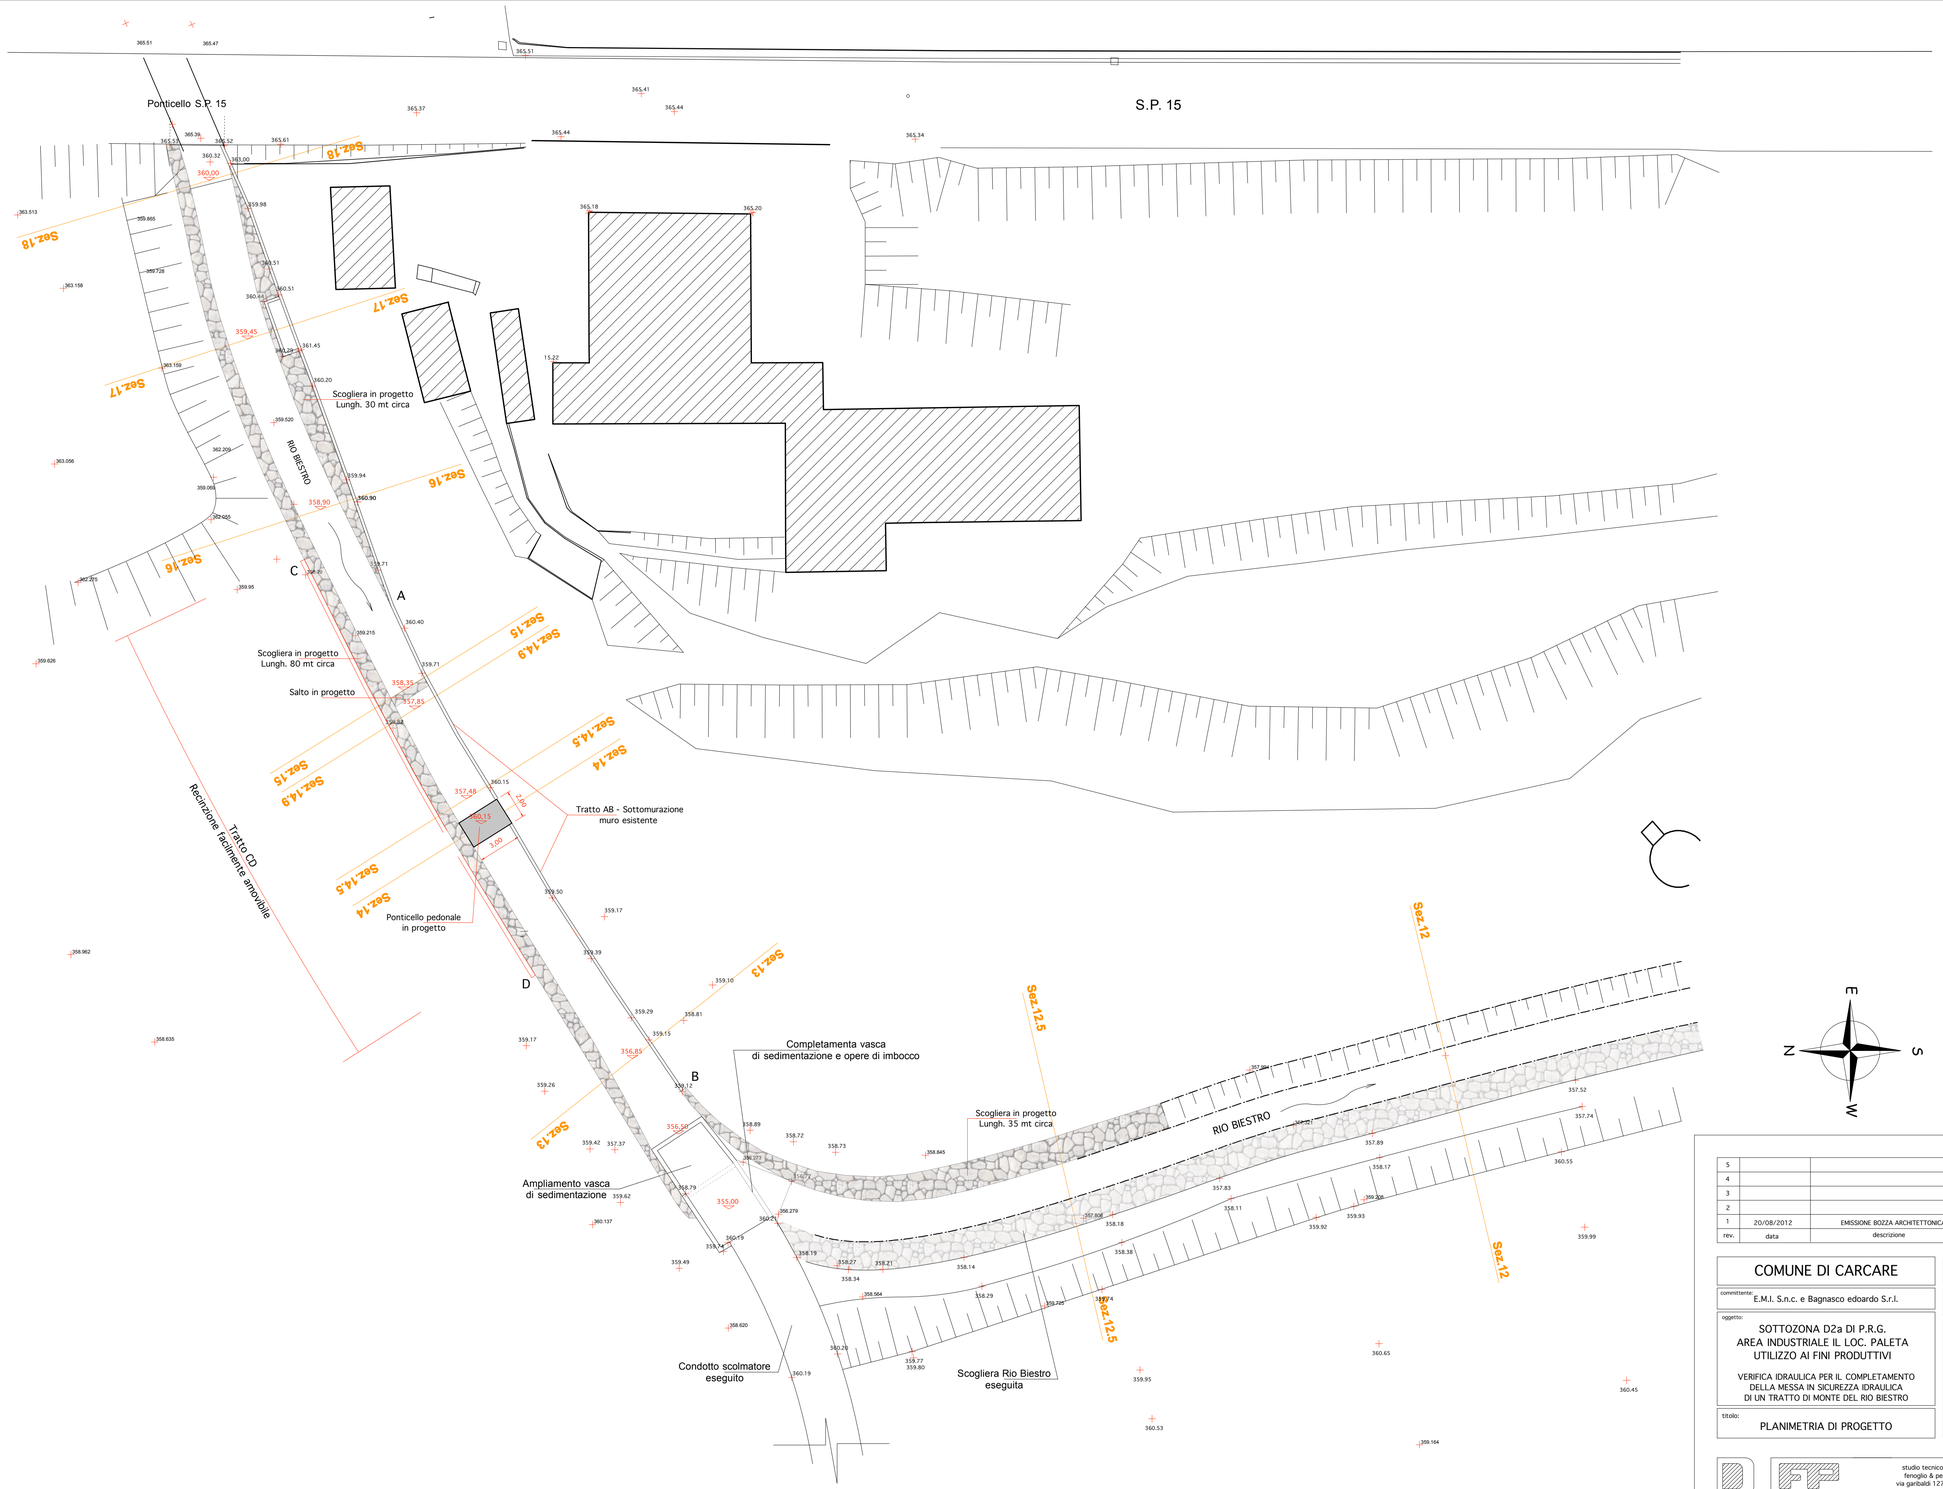


rev.	data	descrizione	dis.
5			
4			
3			
2			
1	20/08/2012	EMISSIONE BOZZA ARCHITETTONICA	D.C

COMUNE DI CARCARE

committente: E.M.I. S.n.c. e Bagnasco edoardo S.r.l.

oggetto:
SOTTOZONA D2a DI P.R.G.
AREA INDUSTRIALE IL LOC. PALETA
UTILIZZO AI FINI PRODUTTIVI

VERIFICA IDRAULICA PER IL COMPLETAMENTO DELLA MESSA IN SICUREZZA IDRAULICA DI UN TRATTO DI MONTE DEL RIO BIESTRO

titolo: PLANIMETRIA DI PROGETTO

architettonico ■
strutturale □

acciaio:
cls:
scala: 1:200
dis. EMI-PAL-IDR-002-0
tav. I02

studio tecnico ingg.
fenoglio & persico
via garibaldi 127 - carcare