


Sezione 18
Scala 1:100

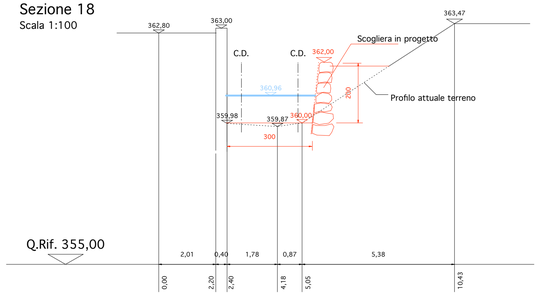


Sezione 17
Scala 1:100

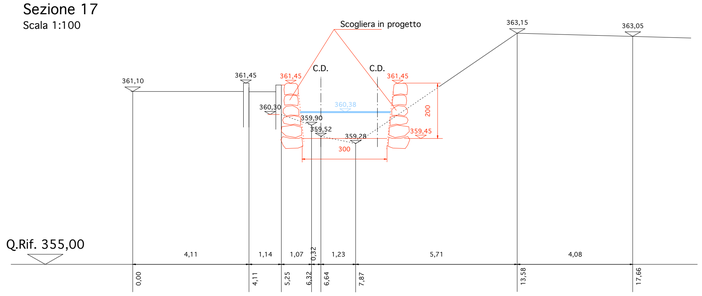


Sezione 16
Scala 1:100

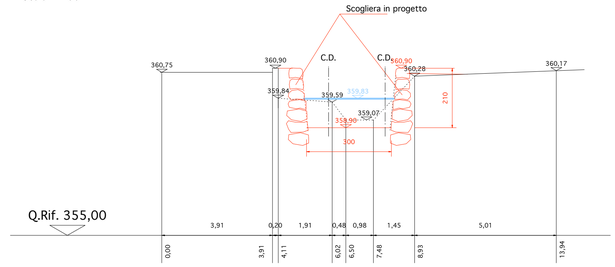


Sezione 15
Scala 1:100

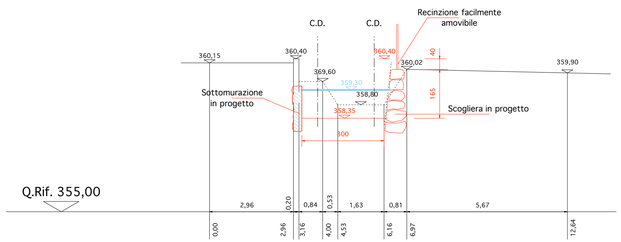


Sezione 14.9
Scala 1:100

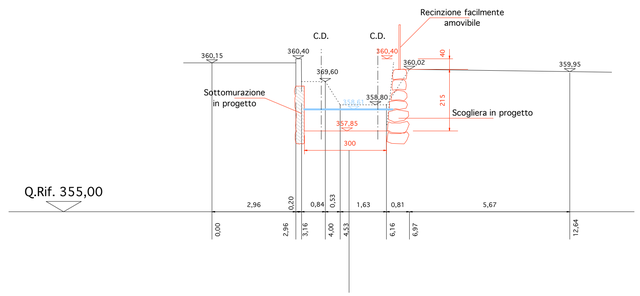


Sezione 14.5
Scala 1:100

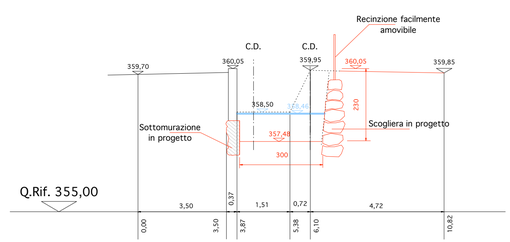


Sezione 14
Scala 1:100

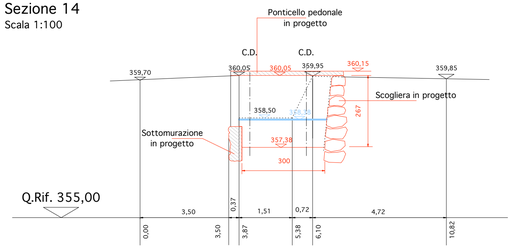


Sezione 13
Scala 1:100

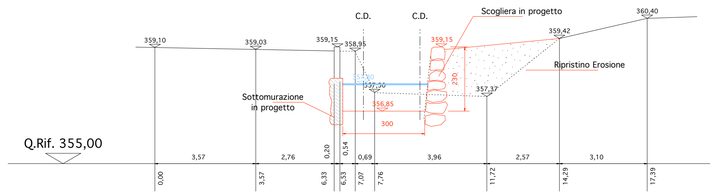

Sezione 12
Scala 1:100

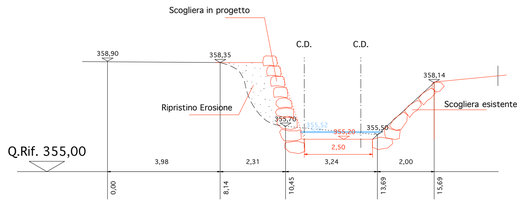

Profilo Longitudinale
Scala 1:200

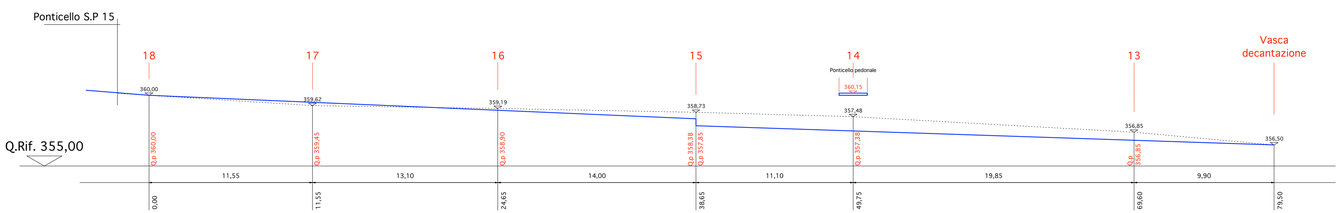

rev.	data	descrizione	dis.
5			
4			
3			
2			
1	20/08/2012	EMISSIONE BOZZA ARCHITETTONICA	D.C

COMUNE DI CARCARE

committente: E.M.I. S.n.c. e Bagnasco edoardo S.r.l.

oggetto:
SOTTOZONA D2a DI P.R.G.
AREA INDUSTRIALE IL LOC. PALETA
UTILIZZO AI FINI PRODUTTIVI

VERIFICA IDRAULICA PER IL COMPLETAMENTO DELLA MESSA IN SICUREZZA IDRAULICA DI UN TRATTO DI MONTE DEL RIO BIESTRO

titolo:
SEZIONI IDRAULICHE E PROFILO LONGITUDINALE

architettonico ■
strutturale

acciaio:
cls:
scala: V.D.
dis. EMI-PAL-IDR-003-0
tav. I03

studio tecnico ingg.
fenoglio & persico
via garibaldi 127 - carcare