


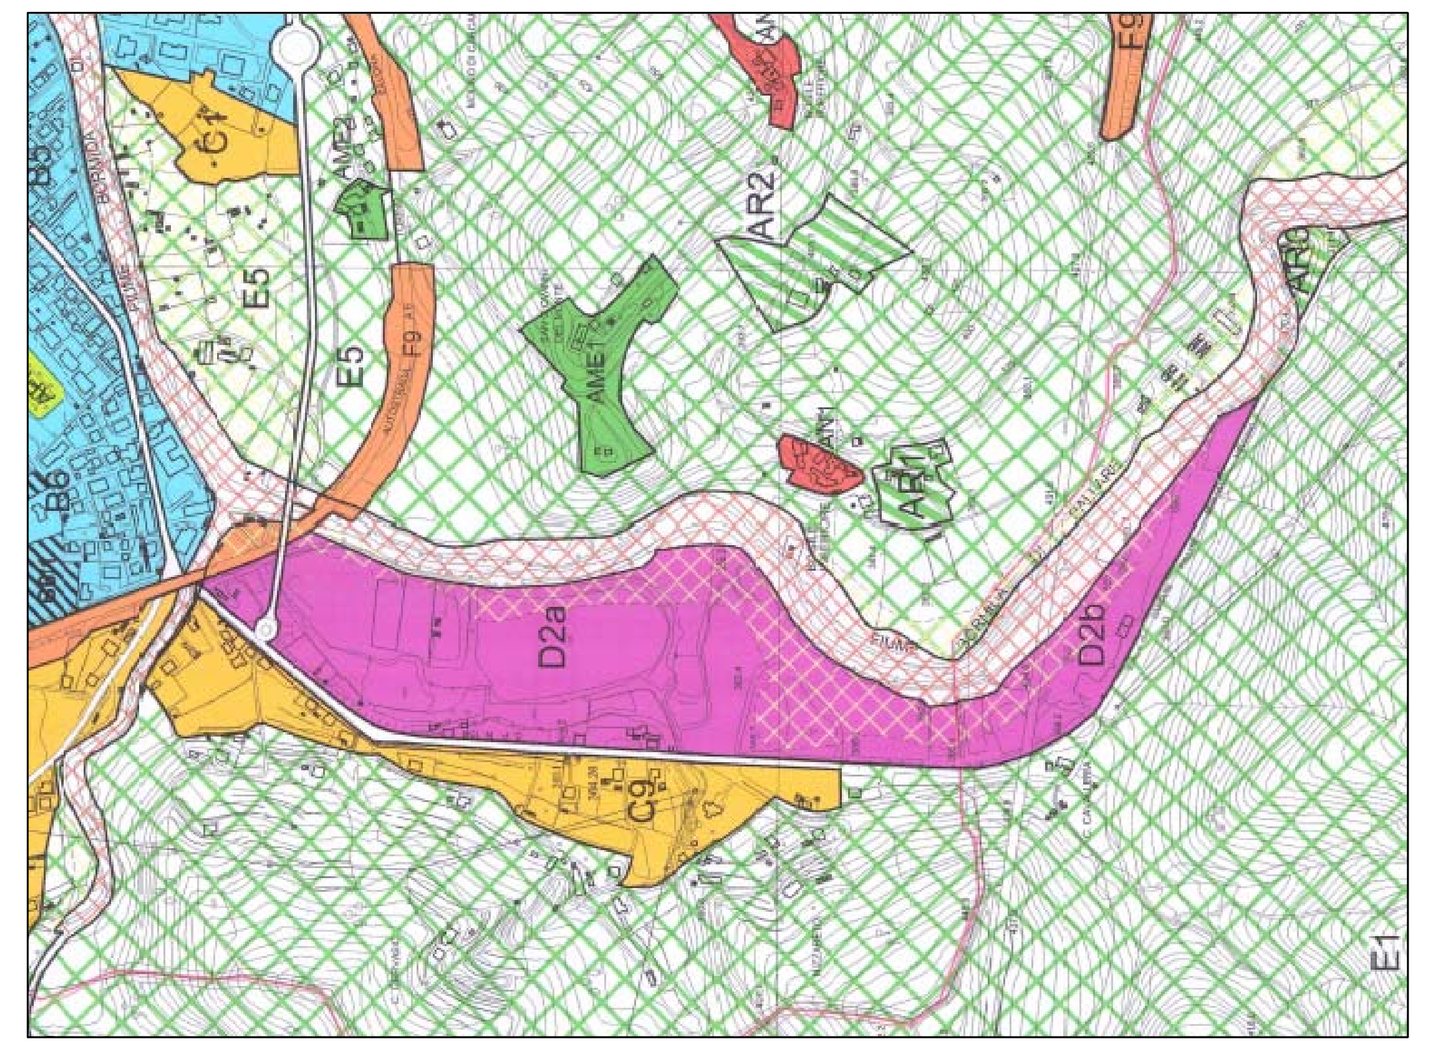

rev.	data	descrizione	dis.
5			
4			
3			
2			
1	08/04/2010	EMISSIONE PRATICA IDRAULICA	

COMUNE di CARCARE

ZONA D2a DI P.R.G.
AREA INDUSTRIALE IN LOC. PALETA
UTILIZZO AI FINI PRODUTTIVI

SEZIONI IDRAULICHE
FIUME BORMIDA DI PALLARE
SEZ.44-SEZ.54

tav. I03/6

committente
E.M.I. s.n.c.

scala
1:200

studio tecnico
fenoglio & persico
ingegneri
via garibaldi 127 - carcare -sv