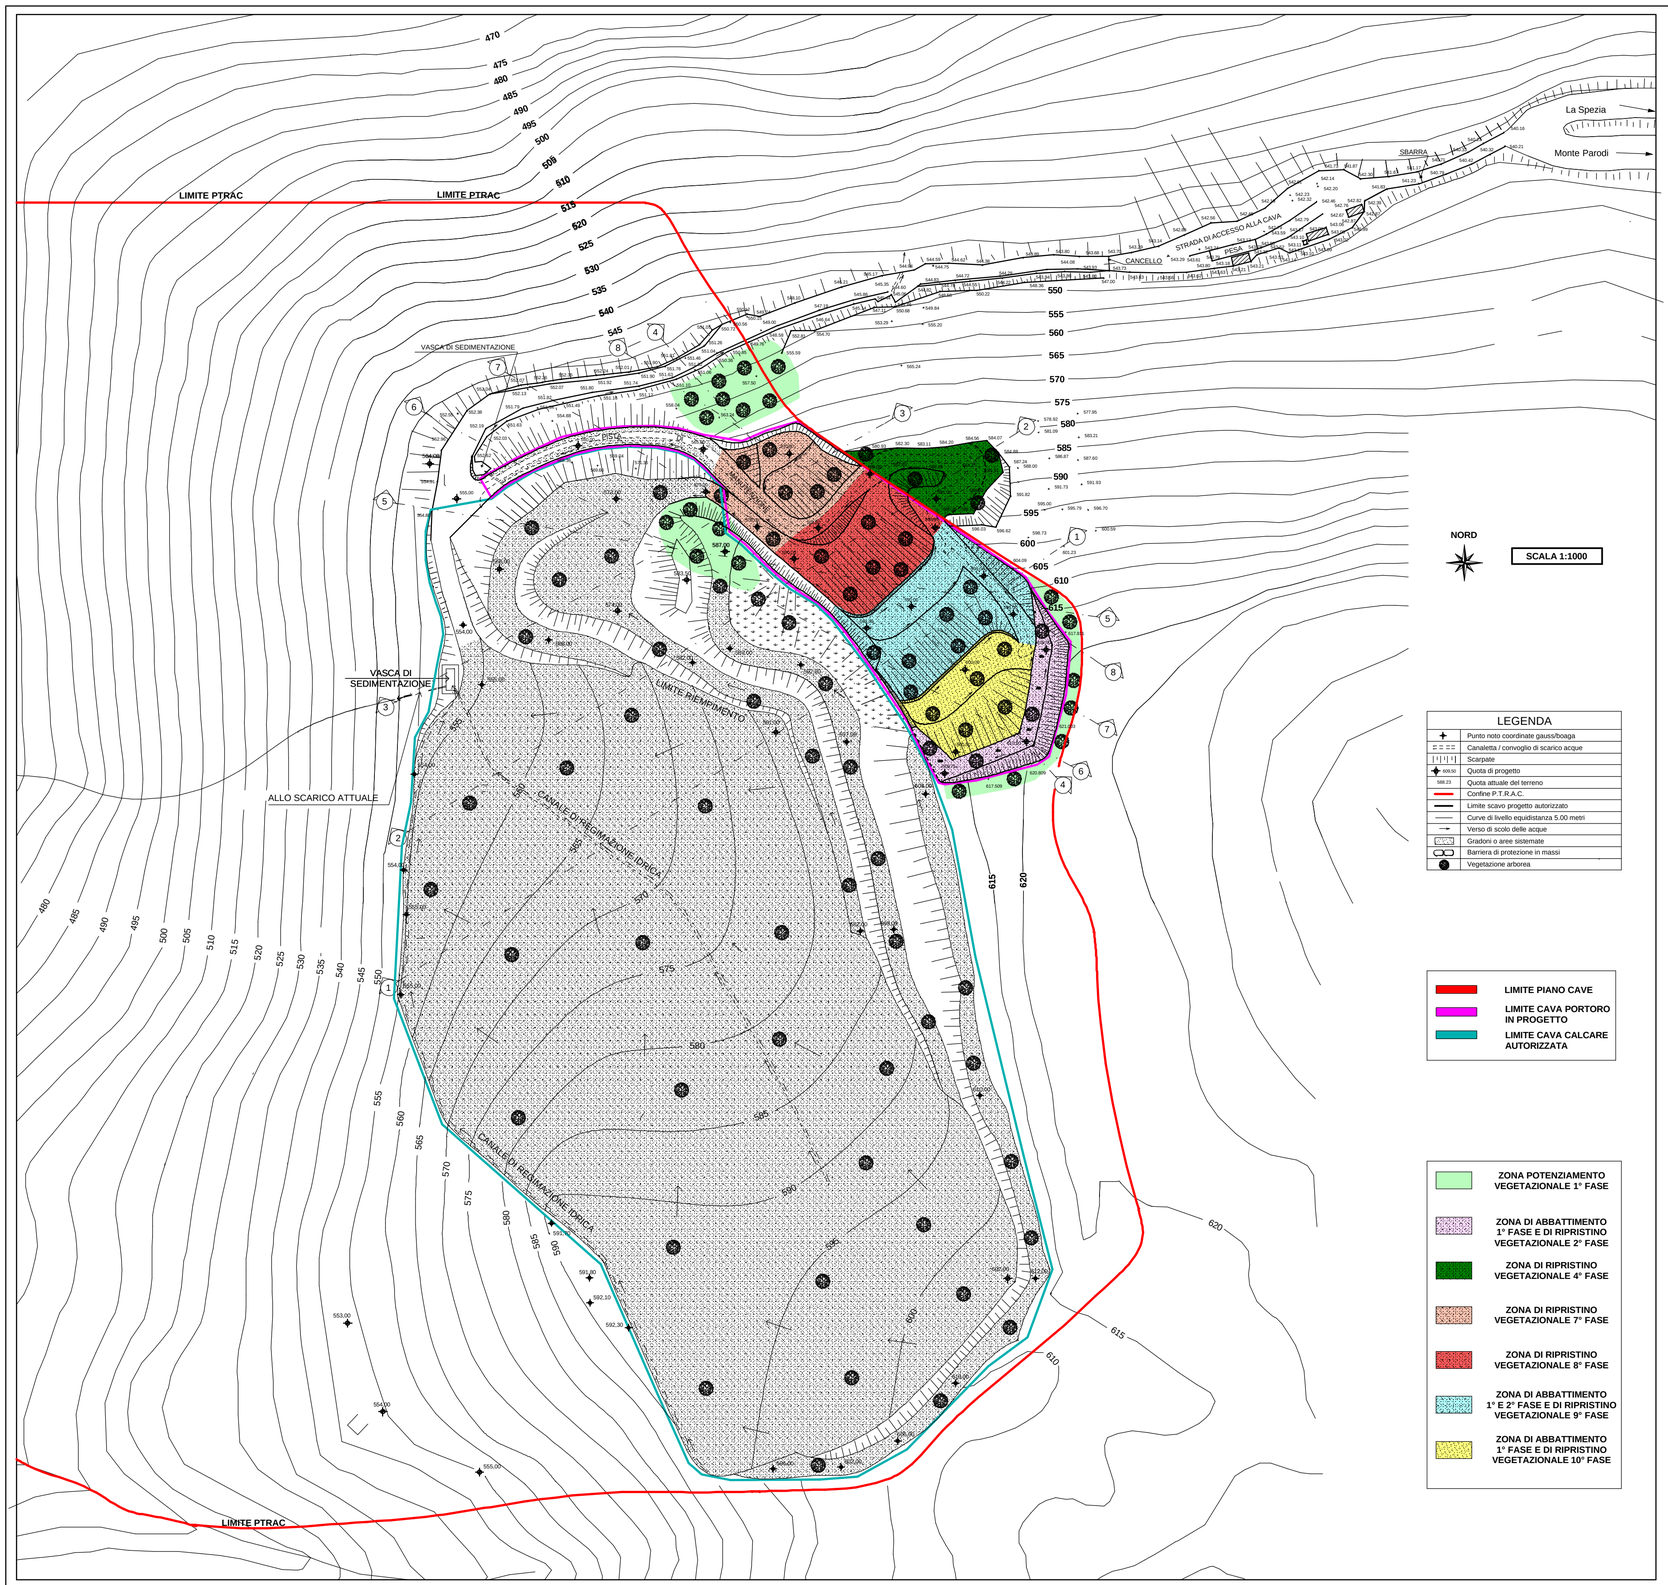


NORD

SCALA 1:1000

LEGENDA

+	Punto noto coordinate gauss/boaga
	Canaletta / convoglio di scarico acque
	Scarpate
609.50	Quota di progetto
598.23	Quota attuale del terreno
	Confine P.T.R.A.C.
	Limite scavo progetto autorizzato
	Curve di livello equidistanza 5.00 metri
	Verso di scolo delle acque
VASCA	Gradoni o aree sistemate
	Barriera di protezione in massi
	Vegetazione arborea

LIMITE PIANO CAVE

LIMITE CAVA PORTORO IN PROGETTO

LIMITE CAVA CALCARE AUTORIZZATA

ZONA POTENZIAMENTO VEGETAZIONALE 1° FASE

ZONA DI ABBATTIMENTO 1° FASE E DI RIPRISTINO VEGETAZIONALE 2° FASE

ZONA DI RIPRISTINO VEGETAZIONALE 4° FASE

ZONA DI RIPRISTINO VEGETAZIONALE 7° FASE

ZONA DI RIPRISTINO VEGETAZIONALE 8° FASE

ZONA DI ABBATTIMENTO 1° E 2° FASE E DI RIPRISTINO VEGETAZIONALE 9° FASE

ZONA DI ABBATTIMENTO 1° FASE E DI RIPRISTINO VEGETAZIONALE 10° FASE

COMUNE DI RICCO' DEL GOLFO
PROVINCIA DELLA SPEZIA
REGIONE LIGURIA

CAVA DI CALCARE DENOMINATA " MONTE PARODI "

PROGETTO PER LA RIAPERTURA DI UN POLO DI MARMO PORTORO NELL' AMBITO DEL COMPLESSO ESTRATTIVO DELLA CAVA DI CALCARE DENOMINATA "MONTE PARODI"

INTEGRAZIONI PG/2013/0024385
TAVOLA ALBERATURE IN ABBATTIMENTO E RIPRISTINO

Committente: Societa' Dott. Carlo Agnese S.p.a.

Il progettista: Dott. Geologo Luca Piaggi

*****2014*****

ALL. 5

STUDIO GEOLOGICO PIAGGI
Via Genova n. 442 / 19123 La Spezia
Tel/Fax 0187/716658
www.sgeop.com
Email: gino.piaggi@fastwebnet.it
lucapiaggi@gmail.com