

CARTA DEL BACINO IMBRIFERO SOTTESO ALLA CANALIZZAZIONE PRINCIPALE
Scala 1:500




UBICAZIONE DELLA TRINCEA DRENANTE QUOTA 565 m
Scala 1:500

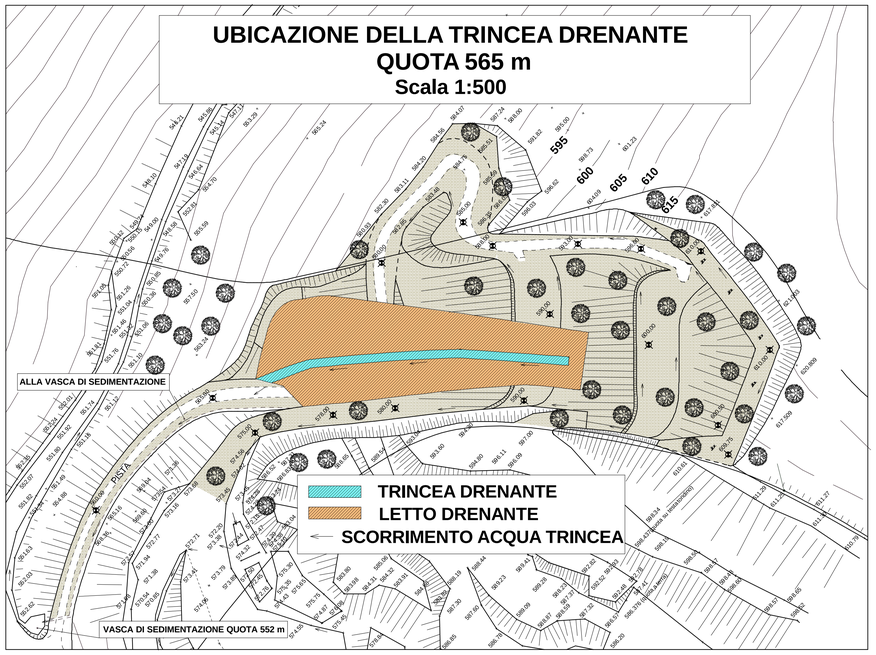

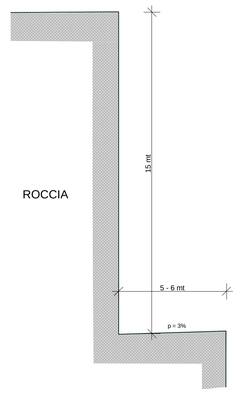


SEZIONE TIPO DI SCAVO DEL PORTORO
Scala 1:100

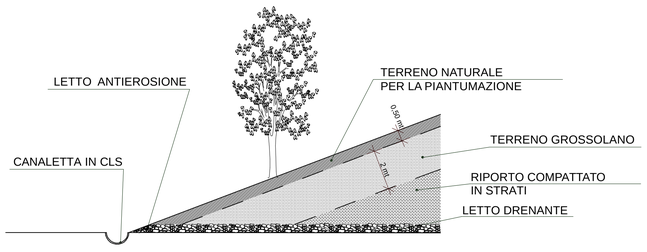

SEZIONE TIPO DI SISTEMAZIONE FINALE DEL RILEVATO DI RICOMPOSIZIONE AMBIENTALE
Scala 1:100

SEZIONE TIPO CANALE IN ROCCIA ALLA CHIUSURA DEL BACINO
Scala 1:10

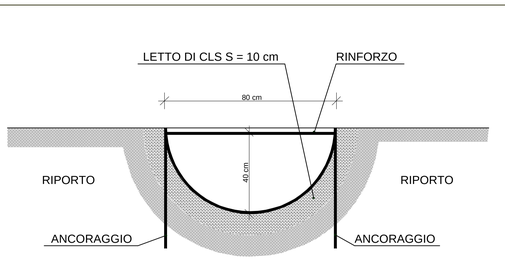

SEZIONE TIPO CANALE IN LAMIERA DI ACCIAIO ONDULATO DA PORRE SU RILEVATO
Scala 1:10

COMUNE DI RICCO' DEL GOLFO
PROVINCIA DELLA SPEZIA
REGIONE LIGURIA

CAVA DI CALCARE DENOMINATA " MONTE PARODI "

PROGETTO PER LA RIAPERTURA DI UN POLO DI MARMO PORTORO NELL' AMBITO DEL COMPLESSO ESTRATTIVO DELLA CAVA DENOMINATA "MONTE PARODI"

PARTICOLARI COSTRUTTIVI


Committente: Societa' Dott. Carlo Agnese S.p.a.

Il progettista: Dott. Geologo Luca Piaggi


*****2012*****

ALL. 3.14


STUDIO GEOLOGICO PIAGGI
Via Genova n. 442 / 19123 La Spezia
Tel/Fax 0187/716658
www.sgeop.com
Email: gino.piaggi@fastwebnet.it
lucapiaggi@gmail.com

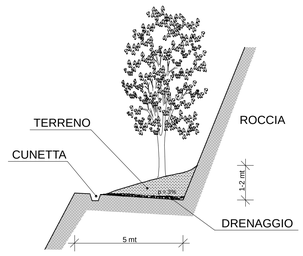

SEZIONE TIPO DI SISTEMAZIONE GRADONE QUOTA 610
Scala 1:100

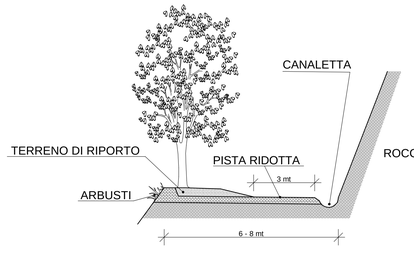

PARTICOLARE PISTA DI SERVIZIO FINALE
Scala 1: 100

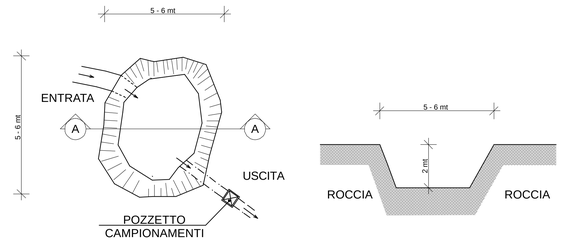

PIANTA **SEZIONE A - A**

PARTICOLARE VASCA DI SEDIMENTAZIONE A QUOTA 552 m
Scala 1: 100