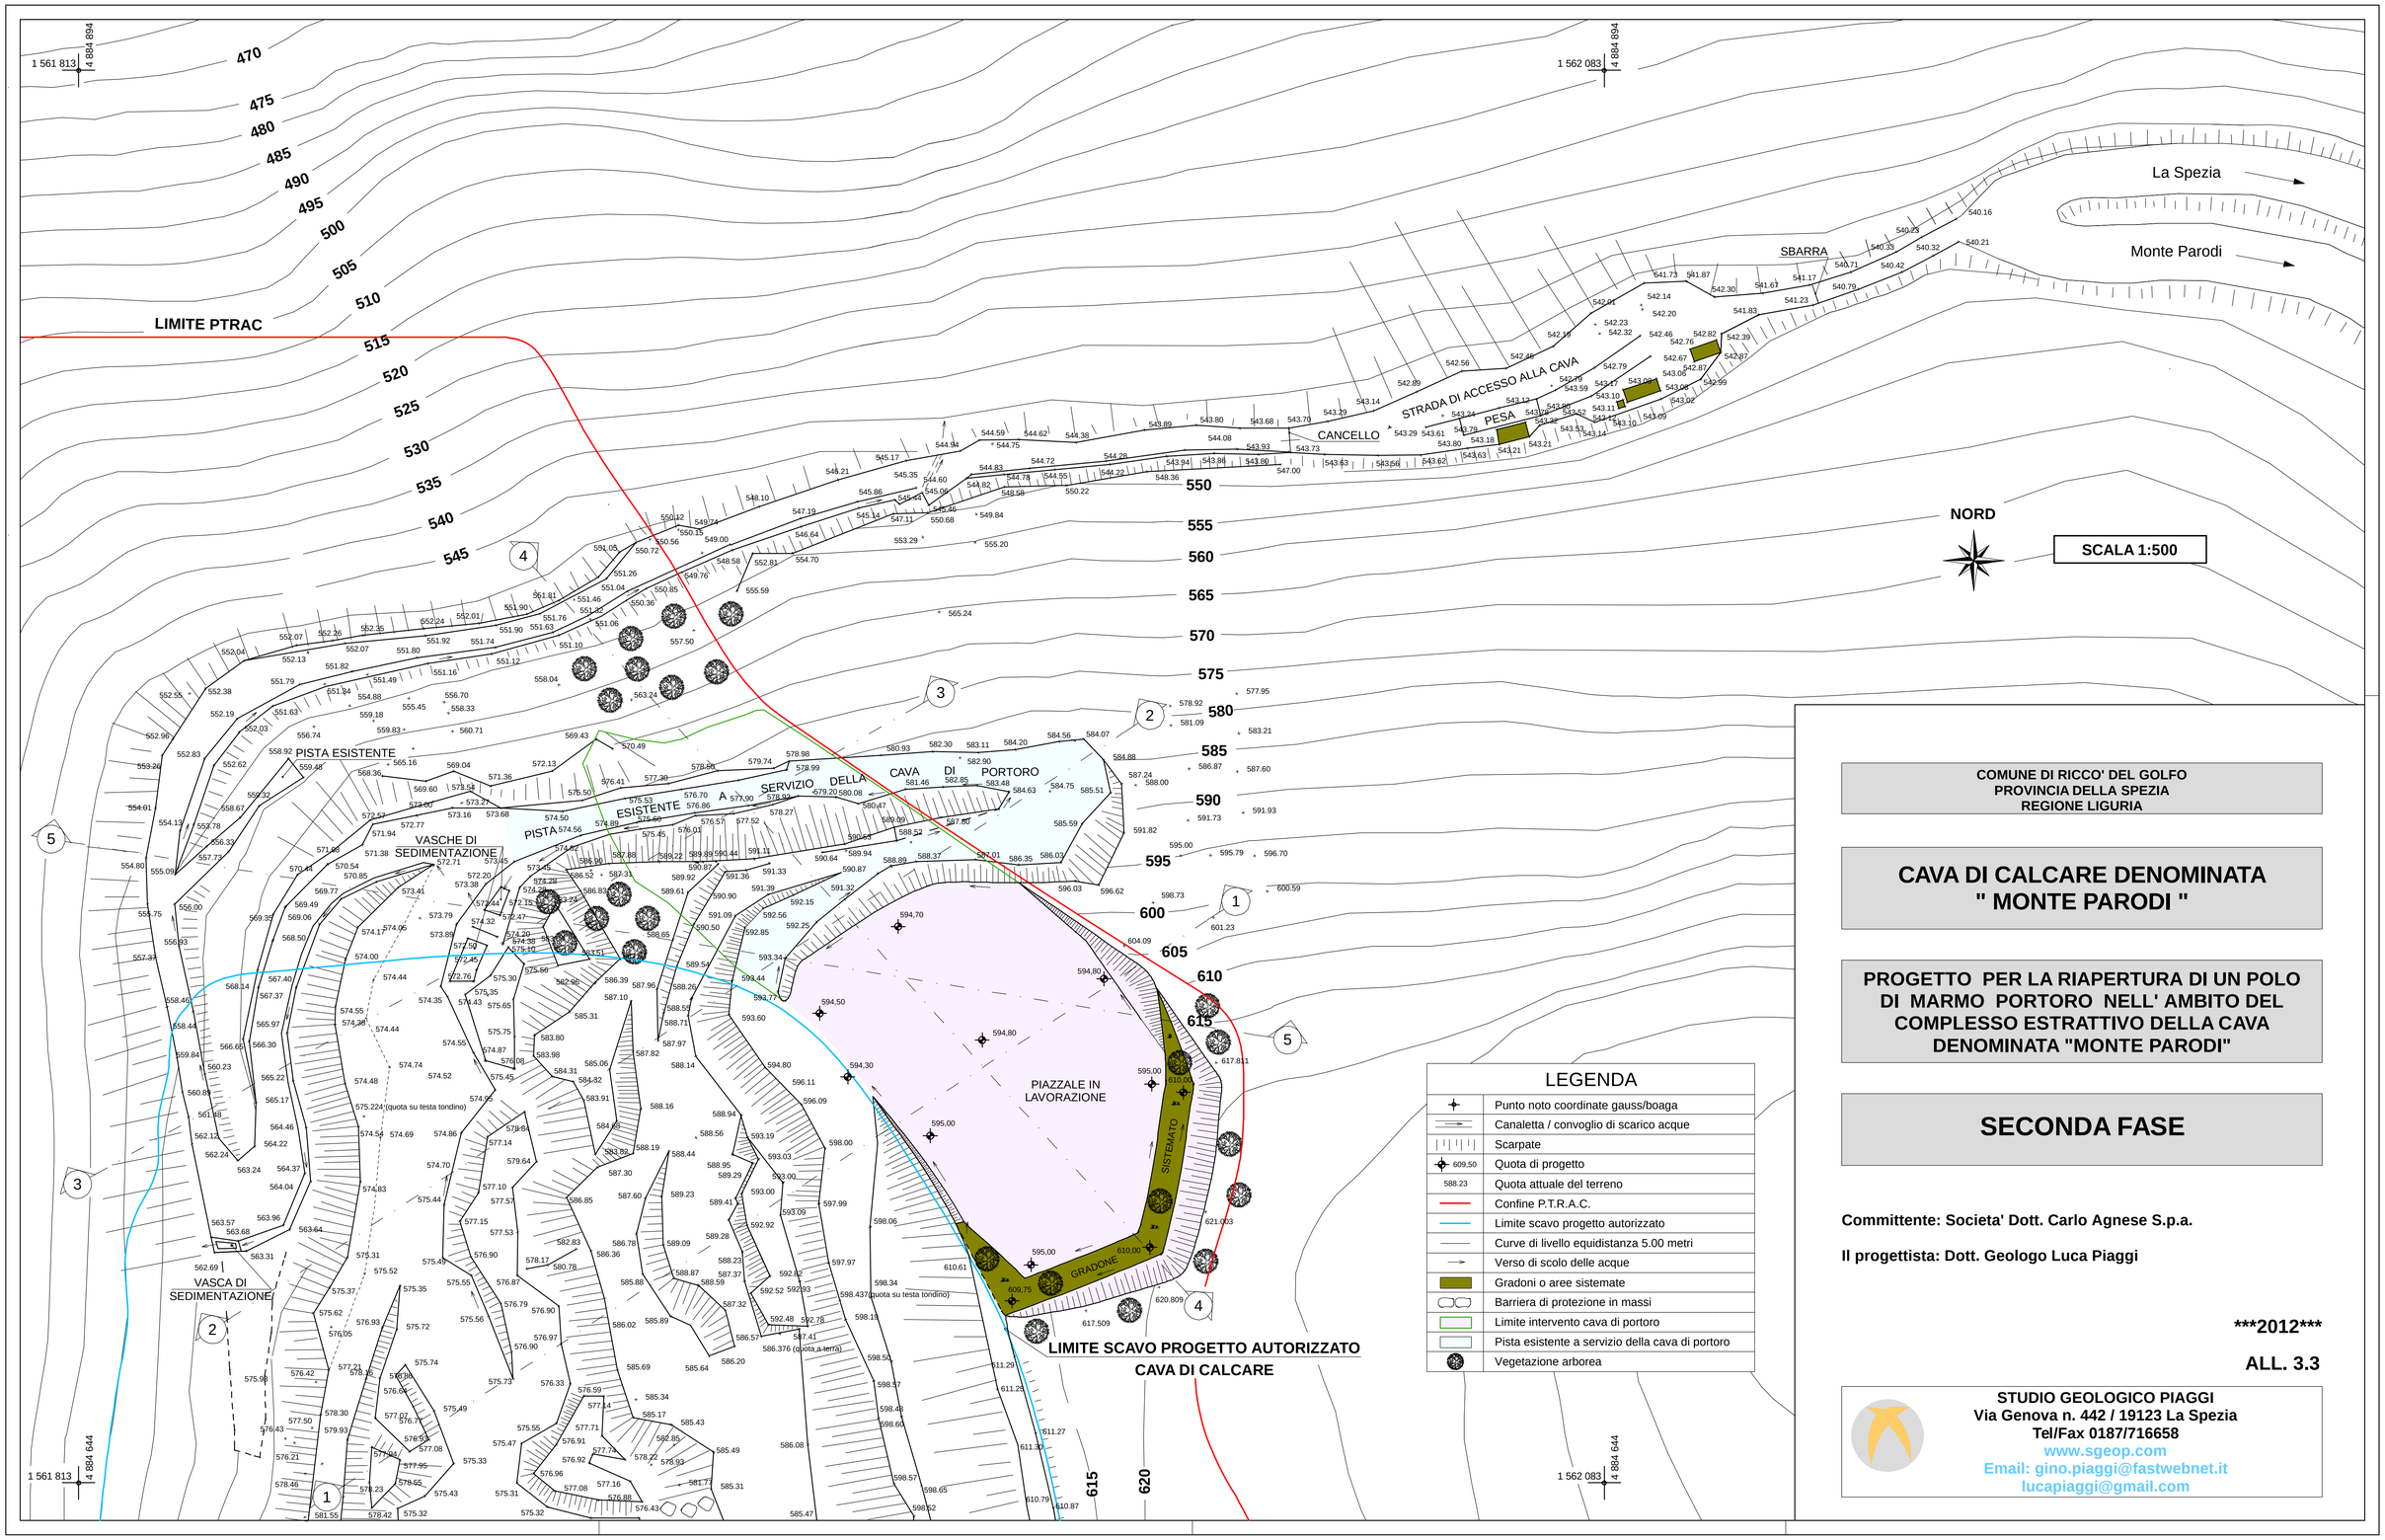

1 561 813
4 884 894
1 562 083
4 884 894
1 561 813
4 884 644
1 562 083
4 884 644
LIMITE PTRAC
PISTA ESISTENTE
VASCHE DI SEDIMENTAZIONE
VASCA DI SEDIMENTAZIONE
PISTA DI SERVIZIO DELLA CAVA DI PORTORO A ESISTENTE
STRADA DI ACCESSO ALLA CAVA
SBARRA
CANCELLO
PESA
PIAZZALE IN LAVORAZIONE
SISTEMATO
GRADONE
LIMITE SCAVO PROGETTO AUTORIZZATO
CAVA DI CALCARE
La Spezia
Monte Parodi
NORD
SCALA 1:500
LEGENDA
Punto noto coordinate gauss/boaga
Canaletta / convoglio di scarico acque
Scarpate
609,50 Quota di progetto
588.23 Quota attuale del terreno
Confine P.T.R.A.C.
Limite scavo progetto autorizzato
Curve di livello equidistanza 5.00 metri
Verso di scolo delle acque
Gradoni o aree sistemate
Barriera di protezione in massi
Limite intervento cava di portoro
Pista esistente a servizio della cava di portoro
Vegetazione arborea
COMUNE DI RICCO' DEL GOLFO
PROVINCIA DELLA SPEZIA
REGIONE LIGURIA
CAVA DI CALCARE DENOMINATA
" MONTE PARODI "
PROGETTO PER LA RIAPERTURA DI UN POLO DI MARMO PORTORO NELL' AMBITO DEL COMPLESSO ESTRATTIVO DELLA CAVA DENOMINATA "MONTE PARODI"
SECONDA FASE
Committente: Societa' Dott. Carlo Agnese S.p.a.
Il progettista: Dott. Geologo Luca Piaggi
2012
ALL. 3.3
STUDIO GEOLOGICO PIAGGI
Via Genova n. 442 / 19123 La Spezia
Tel/Fax 0187/716658
www.sgeop.com
Email: gino.piaggi@fastwebnet.it
lucapiaggi@gmail.com