


ZONA GENOVA

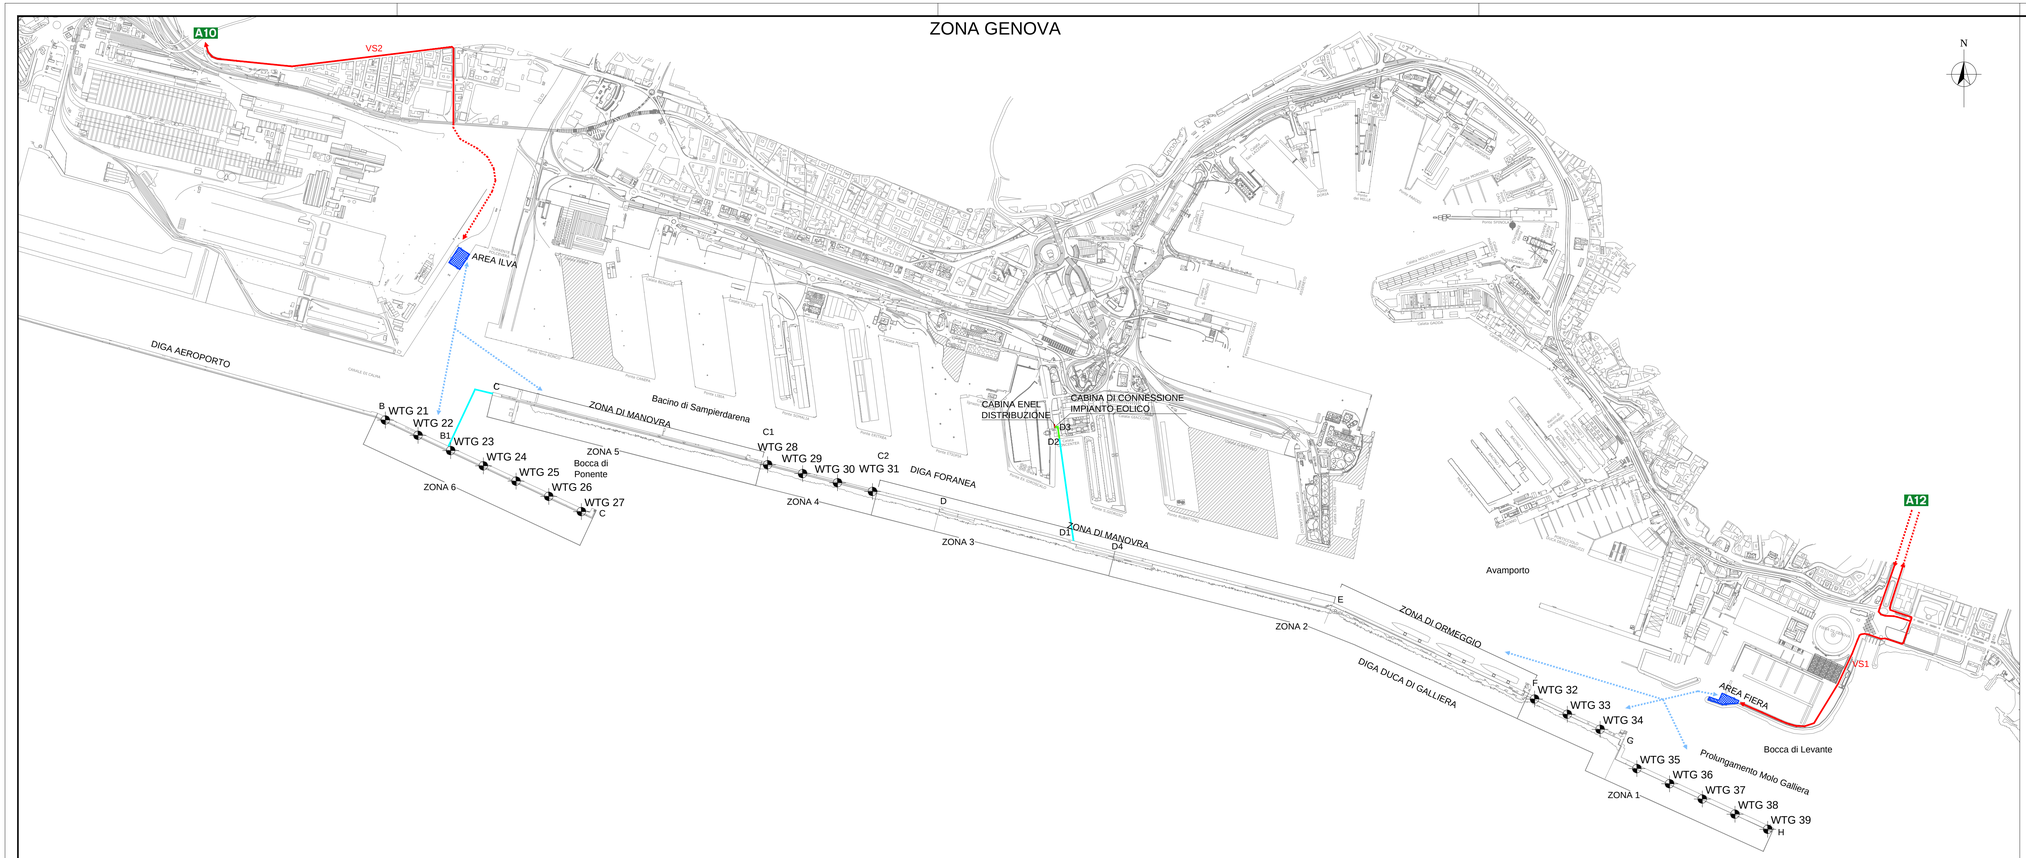

ZONA VOLTRI

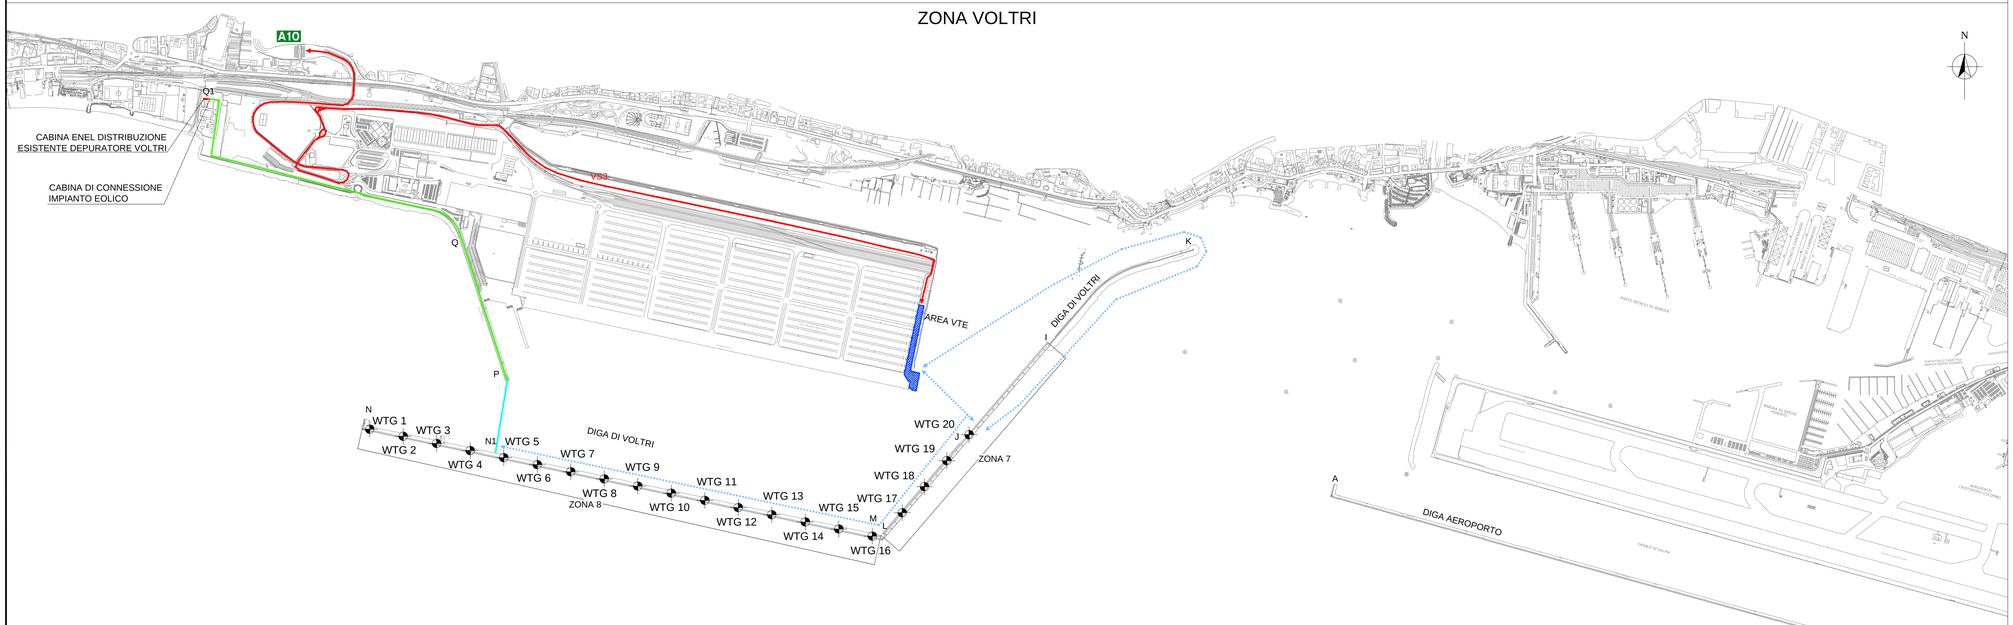

PIANTA CHIAVE

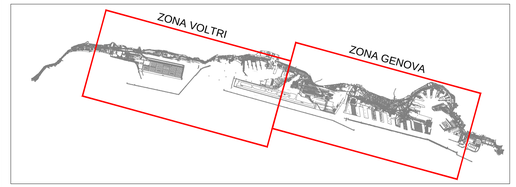

NOME	DESCRIZIONE
Area FIERA	Area di cantiere per l'installazione degli Aerogeneratori nella zona 1 per la realizzazione del cavidotto zona 2 e 3 e del condotto sub-portuale D1-D2.
Area ILVA	Area di cantiere per l'installazione degli Aerogeneratori nelle zone 4 e 6, per la realizzazione del cavidotto nella zona 5, per la realizzazione del cavidotto sub-portuale B1-C e per la realizzazione della cabina di consegna e del cavidotto di allacciamento.
Area VTE	Area di cantiere per l'installazione degli Aerogeneratori e la realizzazione del cavidotto nelle zone 7 e 8, per la realizzazione del cavidotto sub-portuale N1-P e per la realizzazione della cabina di consegna e del cavidotto di allacciamento.

NOME	LOCALIZZAZIONE	SUPERFICIE
Area FIERA	In corrispondenza della Bocca di Levante del porto di Genova, sulla banchina H della Nuova Darsena nautica della Marina Fiera.	2.500 mq
Area ILVA	In corrispondenza della Bocca di Ponente del porto di Genova, sulle banchine dell' ITALSIDER ubicate nela sponda destra della foce del torrente Polcevera.	3.500 mq
Area VTE	In corrispondenza del VTE, in una fascia esterna a levante delle banchine del 6° modulo del porto di Voltri.	6.500 mq

LEGENDA

	AREE DI CANTIERE
	LIMITE DI CANTIERE
	CAVIDOTTI DI ALLACCIAMENTO
	CAVIDOTTI SOTTOMARINI
VS	VIABILITA' DI SERVIZIO
	UBICAZIONE AEREOGENERATORI
A10 A12	AUTOSTRADE
	PERCORSI DI COLLEGAMENTO TRA LE AREE A TERRA E QUELLE OPERATIVE SULLA DIGA

VIABILITA' DI SERVIZIO

NOME	AREA	PERCORSO
AV1	FIERA	Via Bobbio - Via Canevari - Via Brigate Partigiane - Corso G.Marconi - Piazzale J.F.Kennedy
AV2	ILVA	Via E.Melen - Via A.Siffredi - Via Cornigliano - Via San Giovanni D'Acri
AV3	VTE	Accesso diretto dal casello di Voltri

D'APPOLONIA
VIA SAN NAZARO, 19 - 16145 GENOVA, ITALIA
TEL. +39 010 362 8148 FAX +39 010 362 1078 P. IVA 03476550102
e-mail dappolonia@dappolonia.it www.dappolonia.it

REV	DATE	DESCRIZIONE/DESCRIPTION	ESEGUITO/BY	CONTR/CHKD BY	APPROVA/APPROV.BY
0	LUGLIO 2012	PROGETTO DEFINITIVO	DVB/NSQ	AO	AED

CLIENTE/CLIENT

Enel Green Power S.p.A.

PROGETTO/PROJECT

Impianto di Produzione di Energia da Fonte Eolica in Ambito Portuale - Porto di Genova

TITOLO/TITLE

Progetto Definitivo
Elaborati Generali
Planimetria Localizzazione
aree di cantiere

TIMBRO/STAMP

	FIRMA/SIGNATURE	DATA/DATE	N.ro INT/INTERNAL N.ro	SCALA/SCALE	TAV/PLATE N.ro	REV
ESEGUITO/BY	DVB/NSQ	LUGLIO 2012				
CONTR/CHKD BY	AO	LUGLIO 2012	12-412-M1	1:10000	12-412_PD_A_007	0
APPROVA/APPROV.BY	AED	LUGLIO 2012				