


# ZONA GENOVA - Scala 1:10000 (Autorità Portuale Maggio 2012)

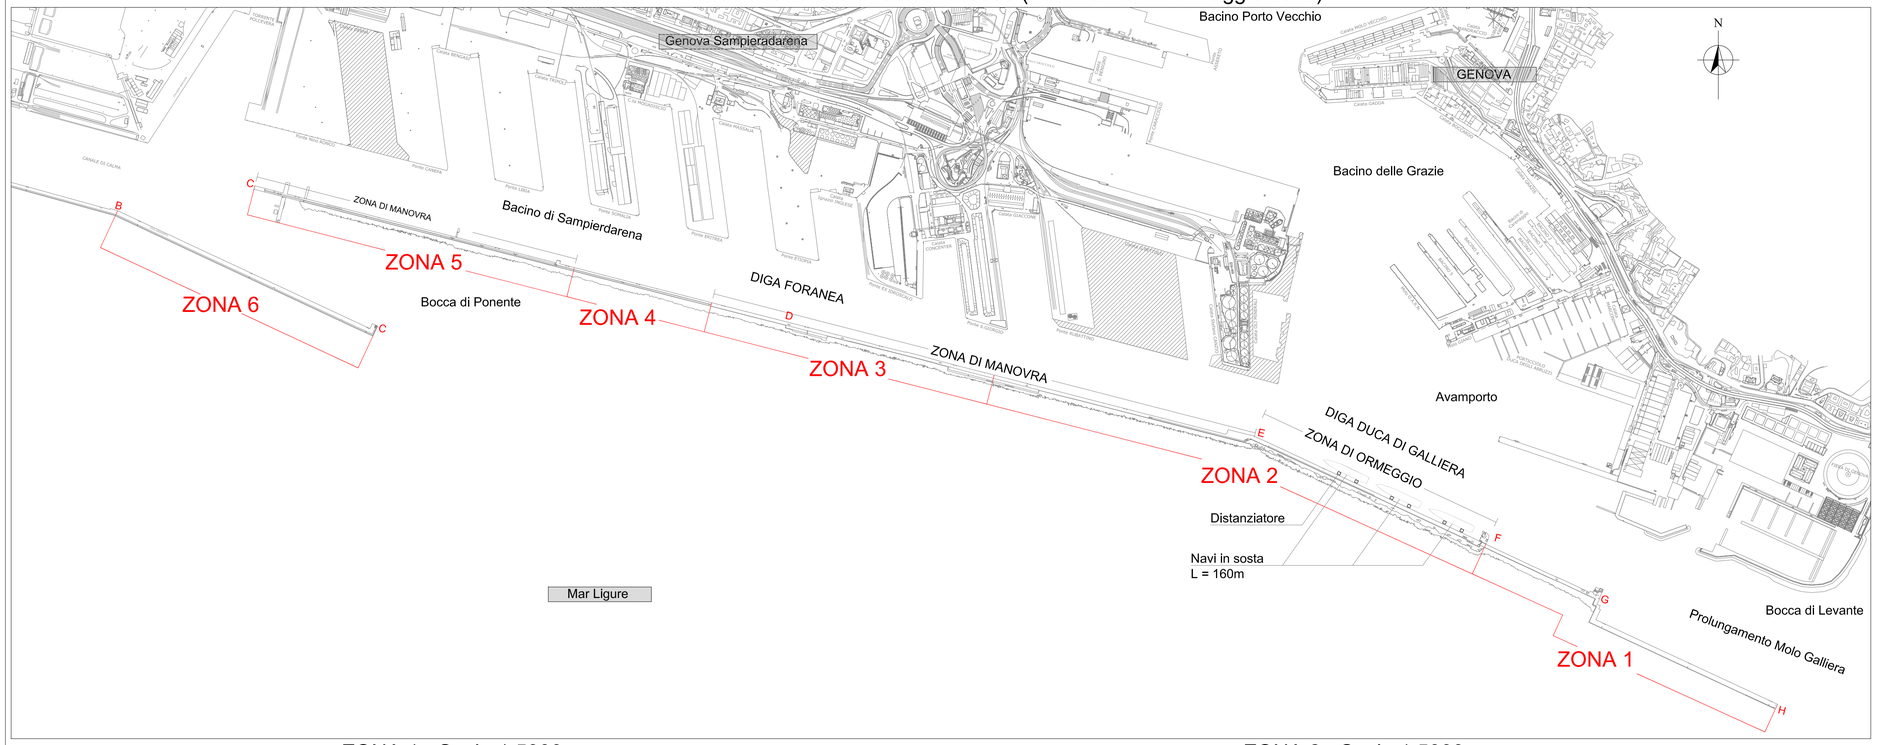



## PIANTA CHIAVE

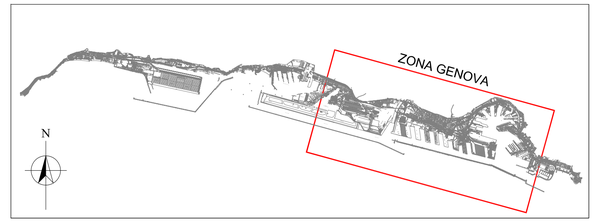



## PIANTA CHIAVE ZONE GENOVA

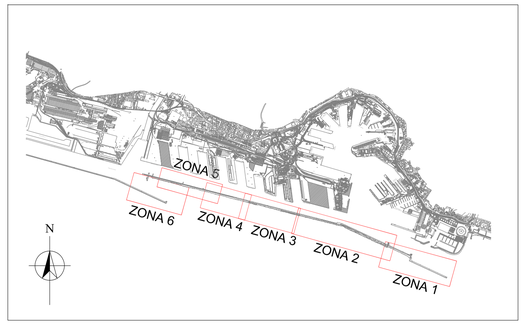



## ZONA 1 - Scala 1:5000

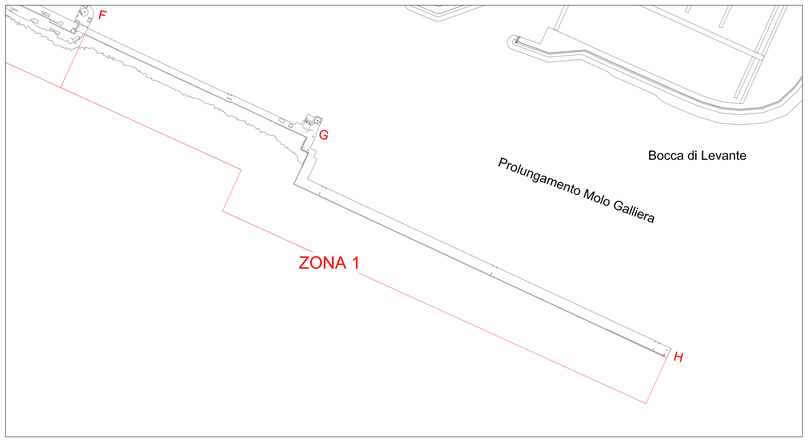


## ZONA 2 - Scala 1:5000

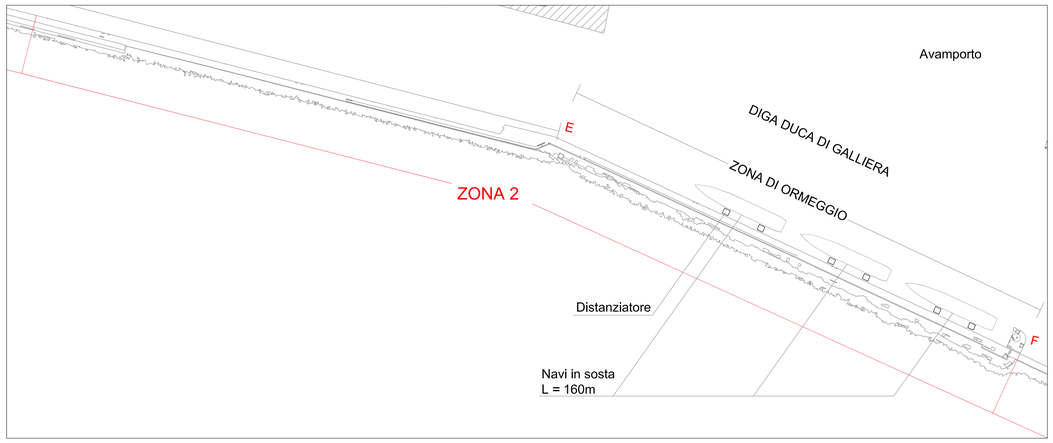



## ZONA 3 - Scala 1:5000

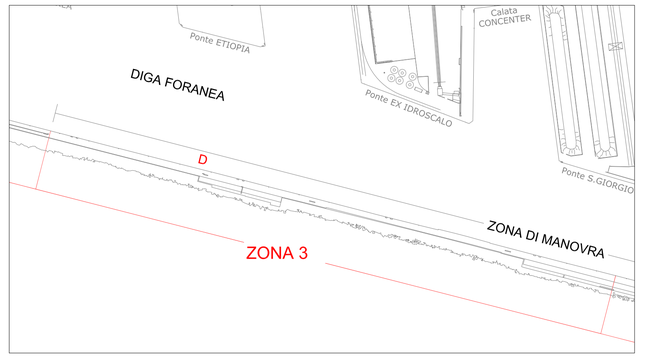



NOTA: Cartografia di Riferimento: Rilievo Autorità Portuale di Genova- Maggio 2012.


## ZONA 4 - Scala 1:5000

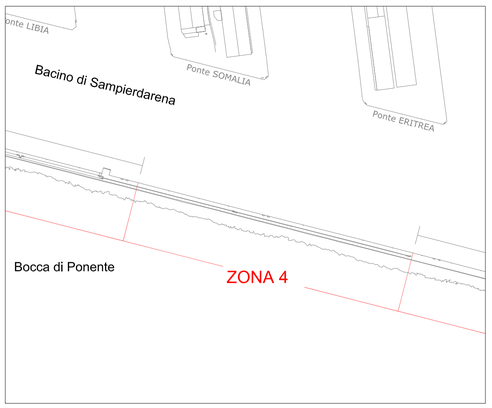


## ZONA 5 - Scala 1:5000

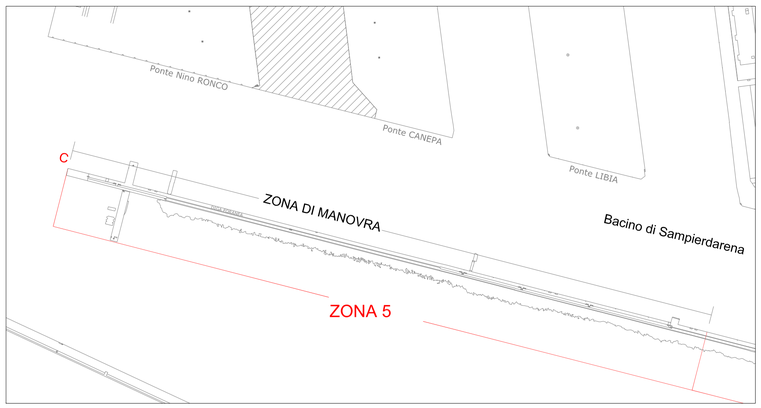


## ZONA 6 - Scala 1:5000

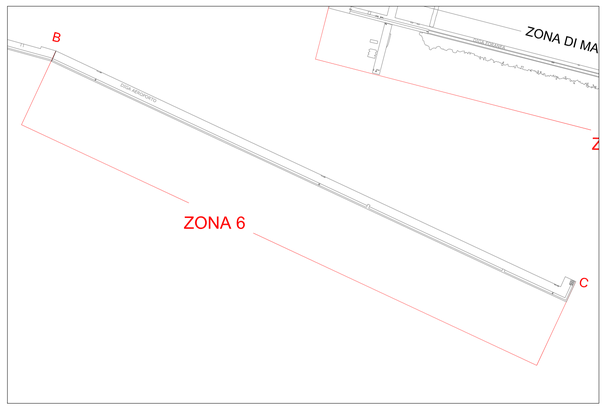



D'APPOLONIA
VIA SAN NAZARO, 19 - 16145 GENOVA, ITALIA
TEL. +39 010 362 8148 FAX +39 010 362 1078 P. IVA 03476550102
e-mail dappolonia@dappolonia.it www.dappolonia.it


| REV | DATE | DESCRIZIONE/DESCRIPTION | ESEGUITO/BY | CONTR/CHKD BY | APPROV/APPROV BY |
|---|---|---|---|---|---|
| 0 | LUGLIO 2012 | PROGETTO DEFINITIVO | AIM | AO | AED |

CLIENTE/CLIENT

Enel Green Power S.p.A.

PROGETTO/PROJECT

Impianto di Produzione di Energia da Fonte Eolica in Ambito Portuale - Porto di Genova

TITOLO/TITLE

Progetto Definitivo
Elaborati Generali
Rilievo Planimetrico - Zone Genova

TIMBRO/STAMP

| | FIRMA/SIGNATURE | DATA/DATE | No INT/INTERNAL No | SCALA/SCALE | TAV/PLATE No | REV |
|---|---|---|---|---|---|---|
| ESEGUITO/BY | AIM | LUGLIO 2012 | 12-412-M2 | Varie | 12-412_PD_A_011 | 0 |
| CONTR/CHKD BY | AO | LUGLIO 2012 | | | | |
| APPROV/APPROV BY | AED | LUGLIO 2012 | | | | |