


ZONA VOLTRI - Scala 1:10000 (Autorità Portuale Maggio 2012)

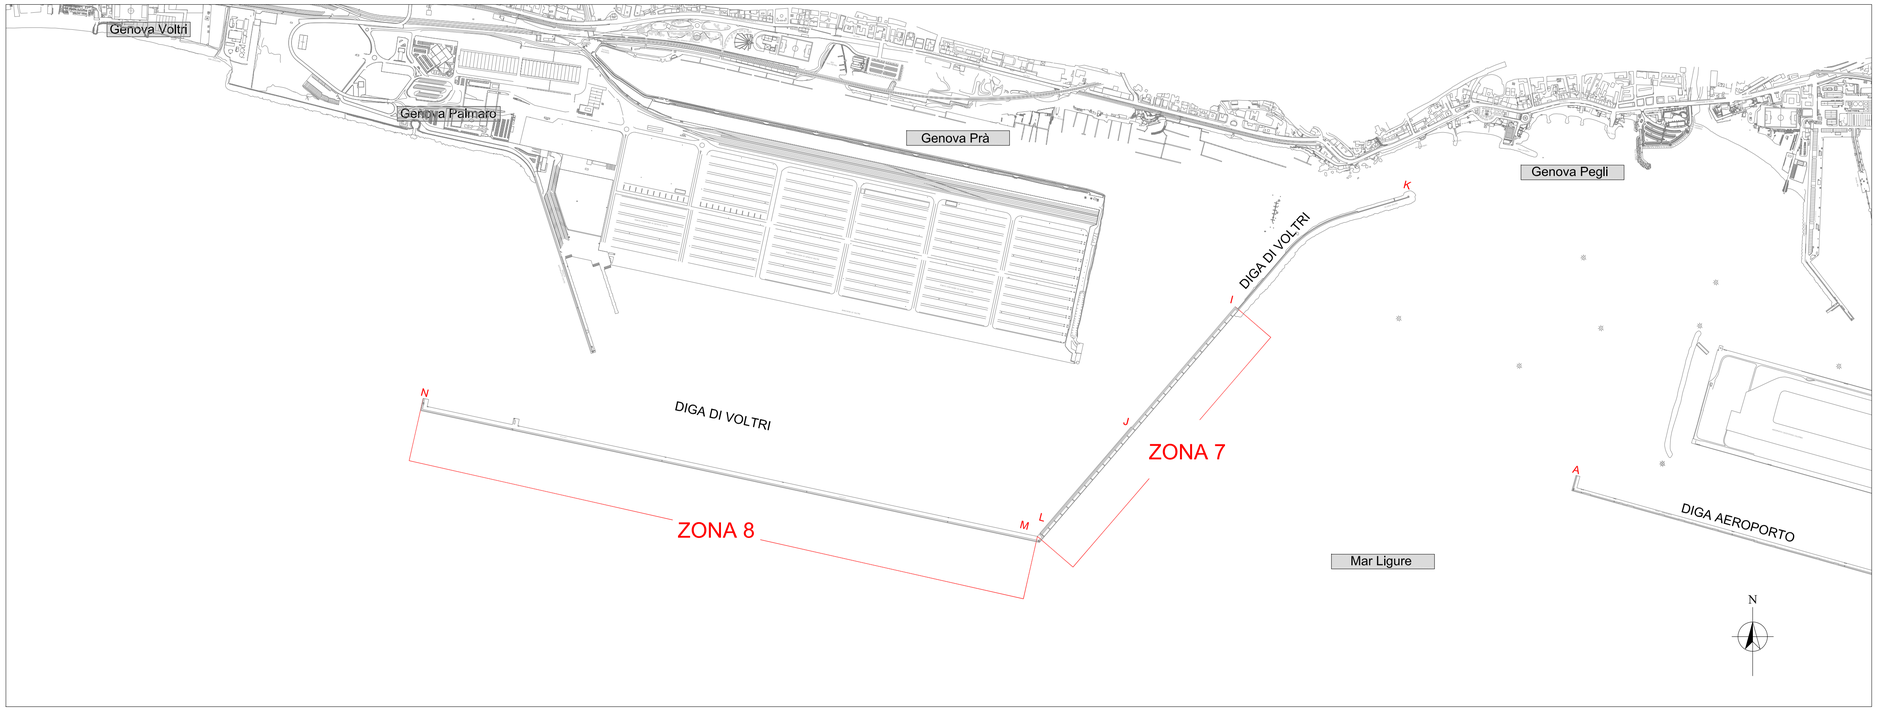


PIANTA CHIAVE

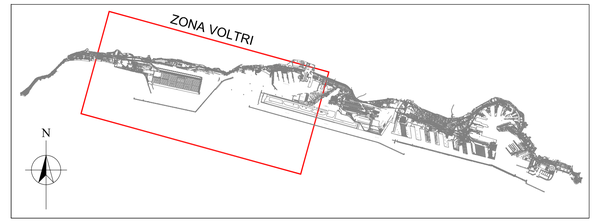


PIANTA CHIAVE ZONA VOLTRI

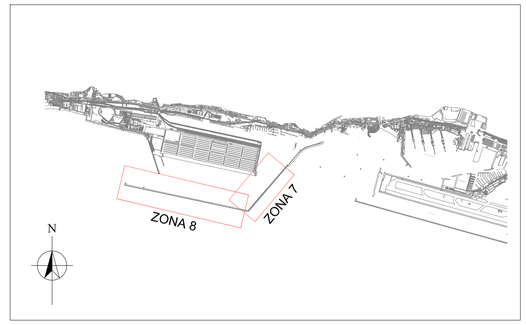

ZONA 7
Scala 1:5000

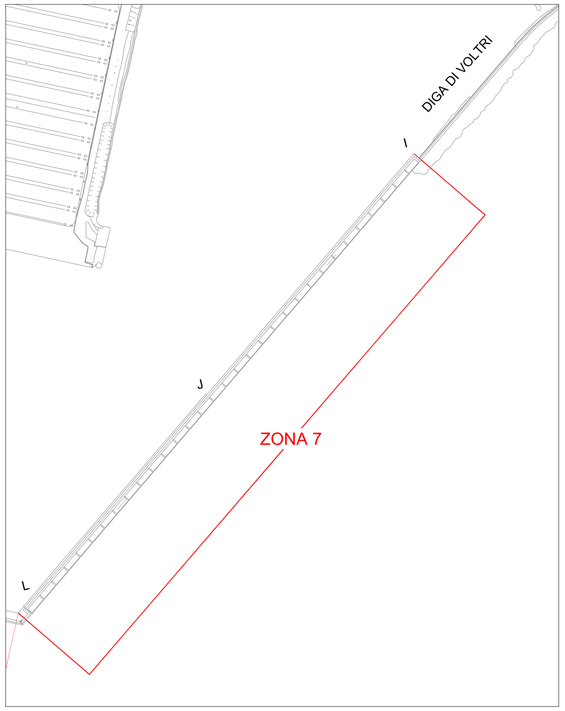

ZONA 8
Scala 1:5000

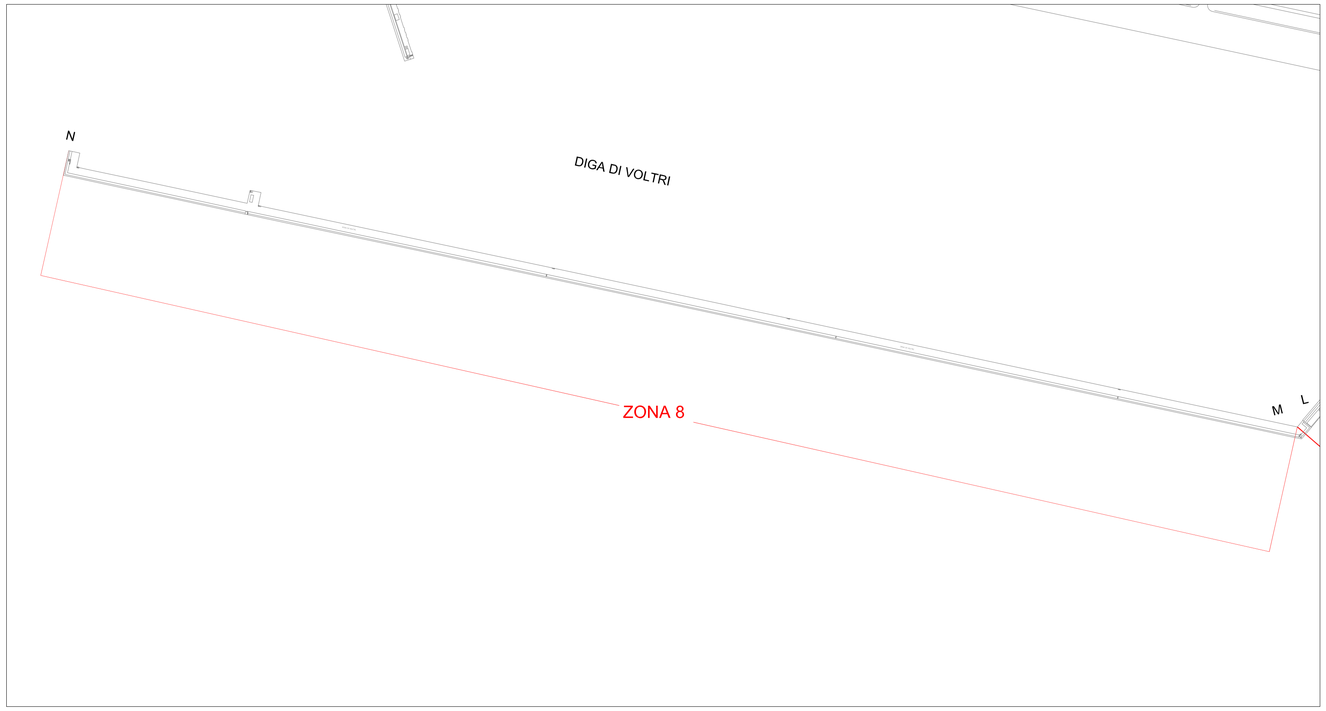

NOTA: Cartografia di Riferimento: Rilievo Autorità Portuale di Genova- Maggio 2012.

D'APPOLONIA
VIA SAN NAZARO, 19 - 16145 GENOVA, ITALIA
TEL. +39 010 362 8148 FAX +39 010 362 1078 P. IVA 03476550102
e-mail dappolonia@dappolonia.it www.dappolonia.it

REV	DATE	DESCRIZIONE/DESCRIPTION	ESEGUITO/BY	CONTR/CHKD BY	APPROV/APPROV BY
0	LUGLIO 2012	PROGETTO DEFINITIVO	AIM	AO	AED

CLIENTE/CLIENT

Enel Green Power S.p.A.

PROGETTO/PROJECT

Impianto di Produzione di Energia da Fonte Eolica in Ambito Portuale - Porto di Genova

TITOLO/TITLE

Progetto Definitivo
Elaborati Generali
Rilievo Planimetrico - Zone Voltri

TIMBRO/STAMP

	FIRMA/SIGNATURE	DATA/DATE	No INT/INTERNAL No	SCALA/SCALE	TAV/PLATE No	REV
ESEGUITO/BY	AIM	LUGLIO 2012	12-412-M3	Varie	12-412_PD_A_012	0
CONTR/CHKD BY	AO	LUGLIO 2012				
APPROV/APPROV BY	AED	LUGLIO 2012				