


ZONA GENOVA

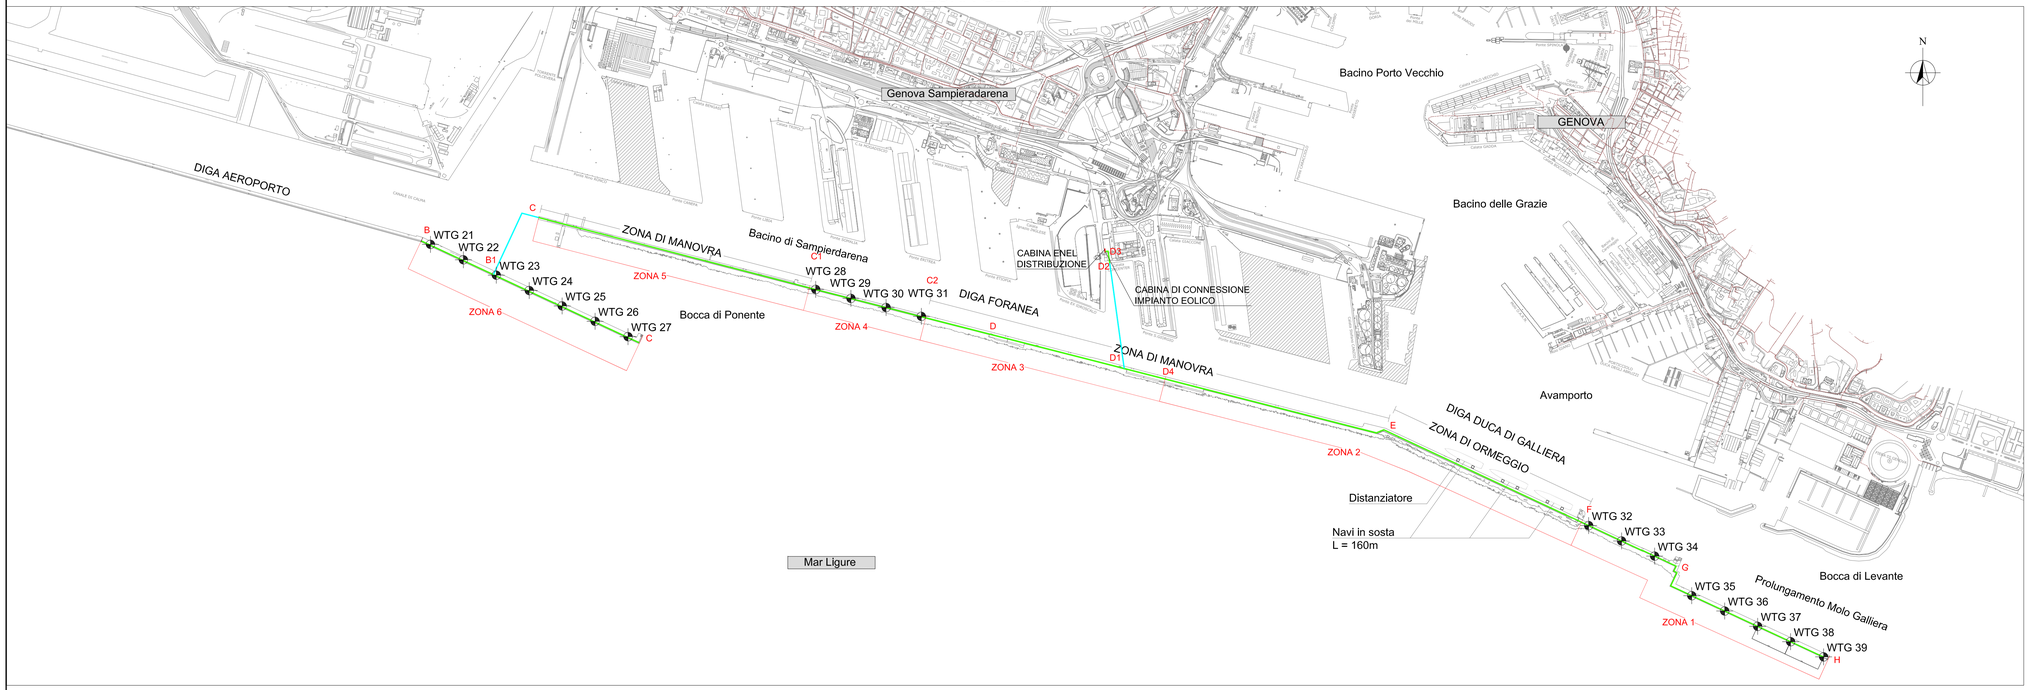

ZONA VOLTRI

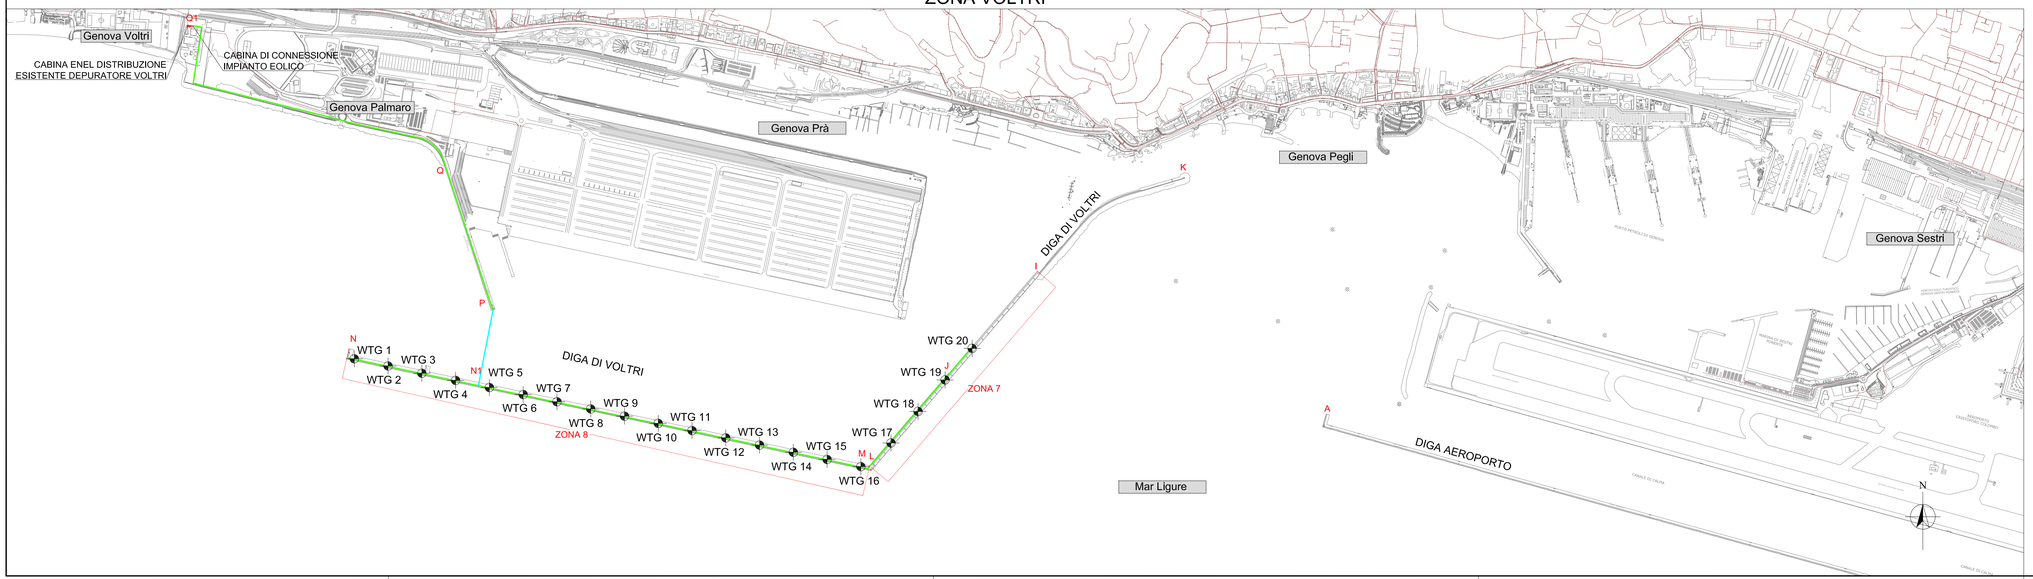

PIANTA CHIAVE

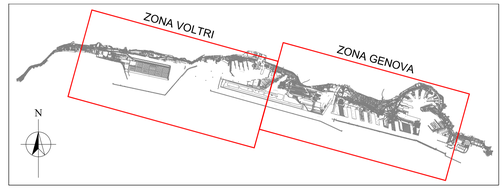

LEGENDA

Rete Gas

LEGENDA OPERE IMPIANTO EOLICO

Ubicazione Aerogeneratori

Cavidotti

Cavidotti Sottomarini

NOTA

ZONA 1 = 8 Aerogeneratori Tipo Vergnet GEV MP-R 199 kW
ZONA 2 = Zona di Ormeggio Temporaneo e Zona di Manovra
ZONA 3 = Zona di Manovra
ZONA 4 = 4 Aerogeneratori Tipo Vergnet GEV MP-R 199 kW
ZONA 5 = Zona di Manovra
ZONA 6 = 7 Aerogeneratori Tipo Vergnet GEV MP-R 199 kW
ZONA 7 = 4 Aerogeneratori Tipo Vergnet GEV MP-R 199 kW
ZONA 8 = 16 Aerogeneratori Tipo Vergnet GEV MP-R 199 kW

NOTA: Cartografia di Riferimento: Rilievo Autorità Portuale di Genova- Maggio 2012.

D'APPOLONIA
VIA SAN NAZARO, 19 - 16145 GENOVA, ITALIA
TEL.: +39 010 362 8148 FAX +39 010 362 1078 P. IVA 03476550102
e-mail@ dappolonia@dappolonia.it www.dappolonia.it

REV	DATE	DESCRIZIONE/DESCRIPTION	ESEGUITO/BY	CONTR/CHKD BY	APPROV/APPROV.BY
0	LUGLIO 2012	VALUTAZIONE TECNICA DI FATTIBILITA'	AIM	AO	AED

CLIENTE/CLIENT

Enel Green Power S.p.A.

PROGETTO/PROJECT

Impianto di Produzione di Energia da Fonte Eolica in Ambito Portuale - Porto di Genova

TITOLO/TITLE

Progetto Definitivo
Elaborati Generali
Planimetria Sottoservizi
Rete Gas

TIMBRO/STAMP

	FIRMA/SIGNATURE	DATA/DATE	N.o INT/INTERNAL N.o	SCALA/SCALE	TAV/PLATE N.o	REV
ESEGUITO/BY	AIM	LUGLIO 2012				
CONTR/CHKD BY	AO	LUGLIO 2012	12-412-M59	1:10000	12-412_PD_A_018	0
APPROV/APPROV.BY	AED	LUGLIO 2012				