




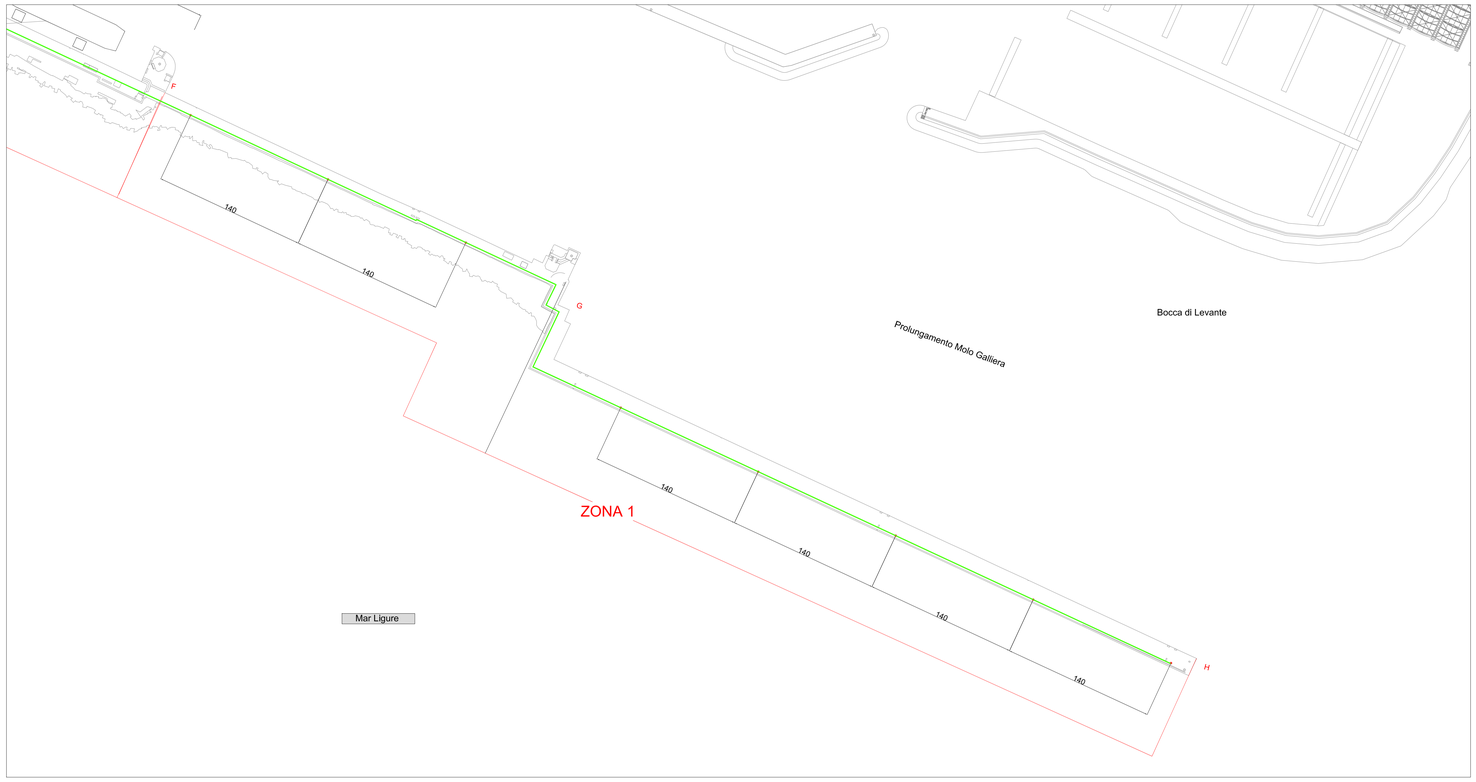


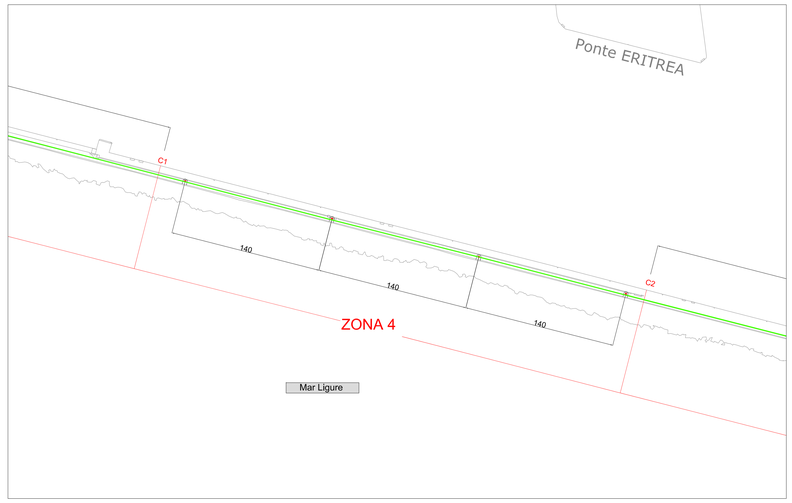

PIANTA CHIAVE

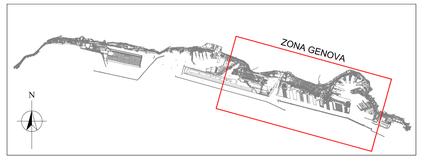

PIANTA CHIAVE ZONE GENOVA

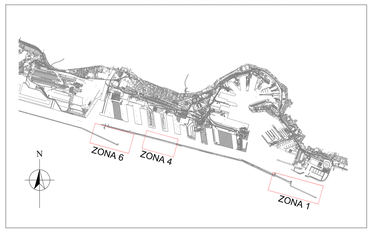

LEGENDA

- Ubicazione Aerogeneratori
- Cavidotti
- Cavidotti Sottomarini

NOTA: Cartografia di Riferimento: Rilievo Autorità Portuale di Genova- Maggio 2012.

D'APPOLONIA
VIA SAN NAZARO, 19 – 16145 GENOVA, ITALIA
TEL. +39 010 362 8144 FAX +39 010 362 1079 P. IVA 03478550102
e-mail dappolonia@dappolonia.it www.dappolonia.it

REV	DATE	DESCRIZIONE/DESCRIPTION	ESEGUITO/BY	CONTROLLATO BY	APPROVATO/APPROV BY
0	LUGLIO 2012	PROGETTO DEFINITIVO	ARM	AO	AED

CLIENTE/CLIENT

Enel Green Power S.p.A.

PROGETTO/PROJECT

Impianto di Produzione di Energia da Fonte Eolica in Ambito Portuale - Porto di Genova

TITOLO/TITLE

Progetto Definitivo
Planimetria Generale
Individuazione Aerogeneratori
Zona Genova

TIMBRO/STAMP

	FIRMA/SIGNATURE	DATA/DATE	N.I. INT/INTERNAL N.I.	SCALA/SCALE	TAV/PLATE N.I.	REV
ESEGUITO/BY	ARM	LUGLIO 2012				
CONTROLLATO BY	AO	LUGLIO 2012	12-412-M12	1:2000	12-412_PD_B_005	0
APPROVATO/PROV BY	AED	LUGLIO 2012				