

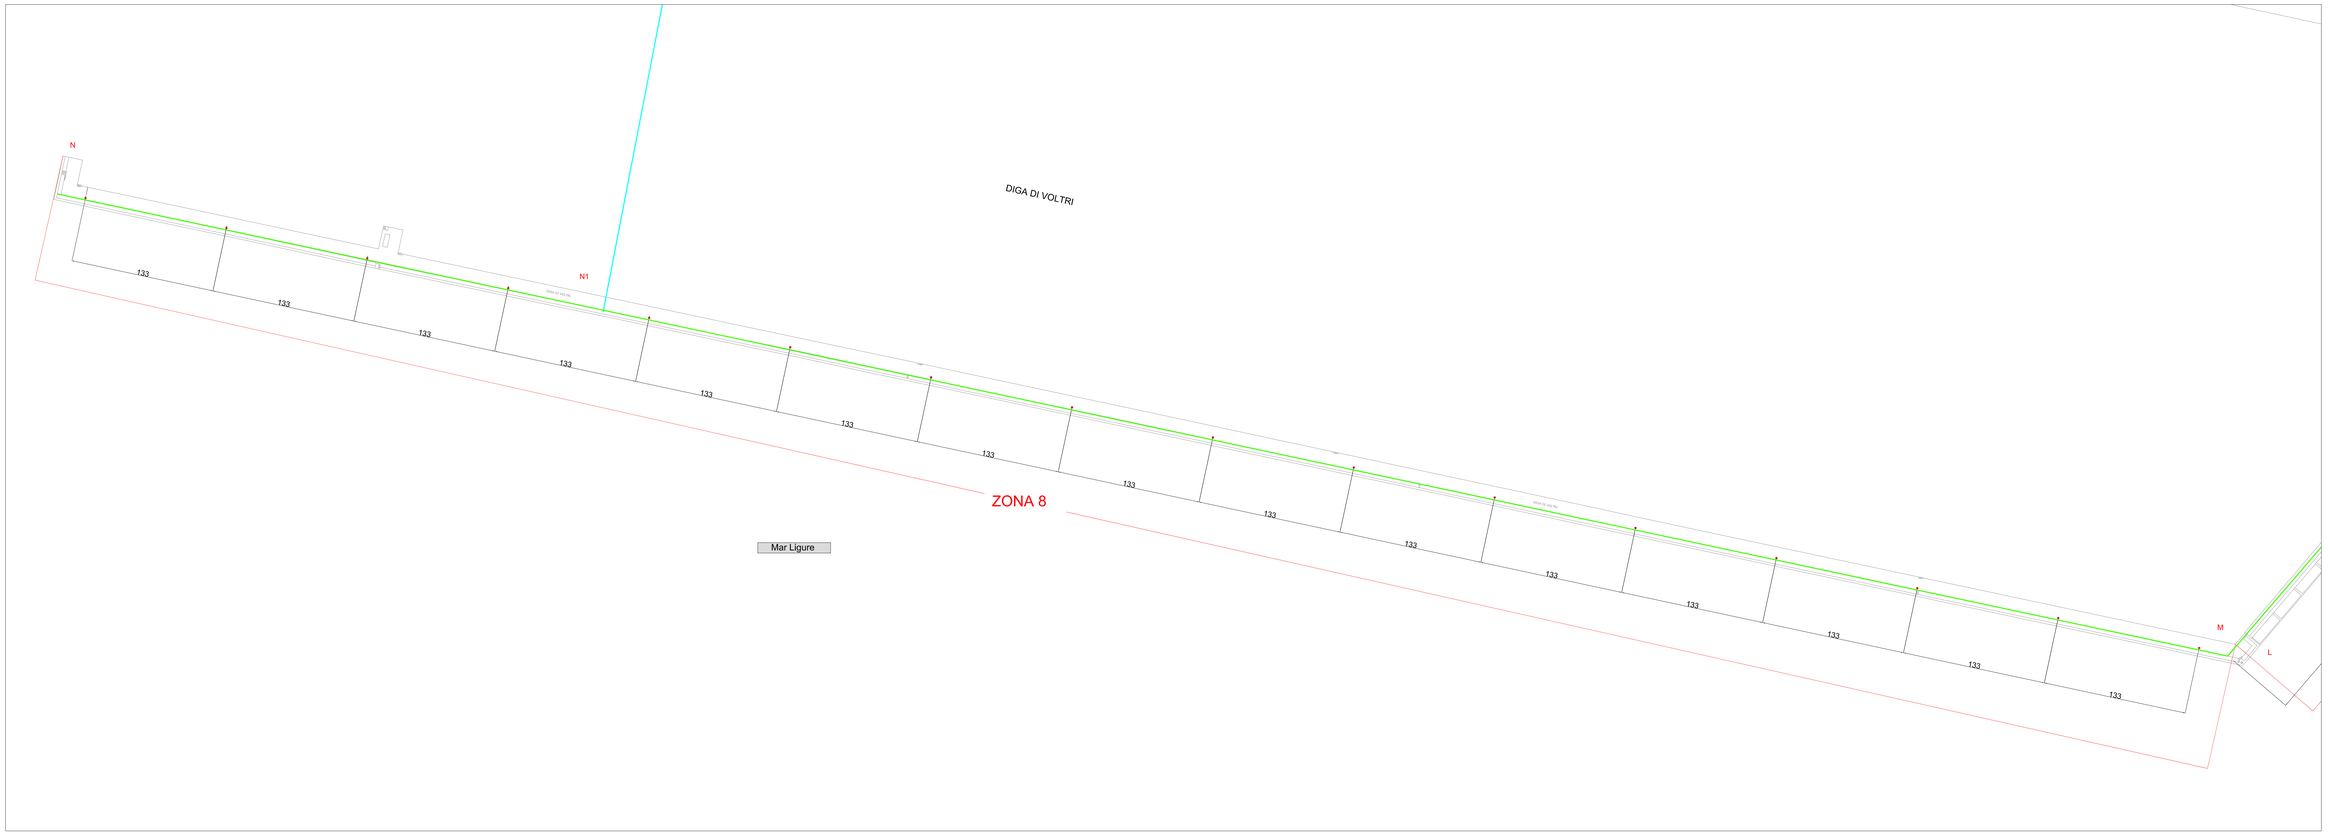


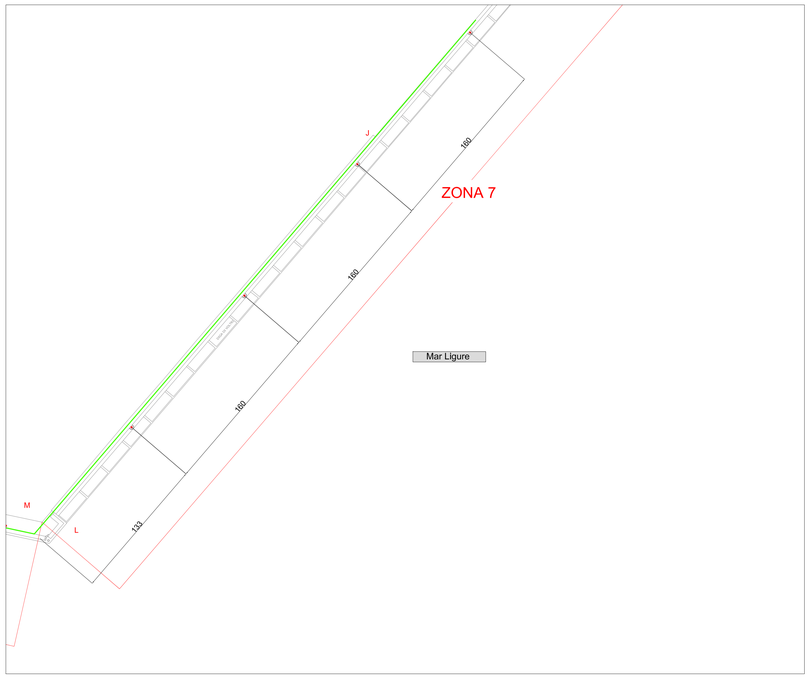

PIANTA CHIAVE

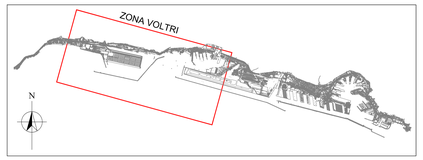


LEGENDA

- Ubicazione Aerogeneratori
- Cavidotti
- Cavidotti Sottomarini

NOTA: Cartografia di Riferimento: Rillievo Autorità Portuale di Genova- Maggio 2012.

PIANTA CHIAVE ZONA VOLTRI

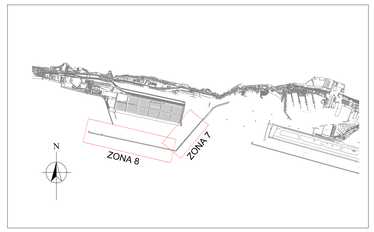

D'APPOLONIA
Via SAN NAZARO, 19 – 16145 GENOVA, ITALIA
TEL. +39 010 362 8145 FAX +39 010 362 1078 P. IVA 03478550102
e-mail dapolonia@dapolonia.it www.dapolonia.it

REV	DATE	DESCRIZIONE/DESCRIPTION	ESEGUITO/BY	CONTROLLATO BY	APPROVATO/APPROV.BY
0	LUGLIO 2012	PROGETTO DEFINITIVO	ABM	AO	AED

CLIENTE/CLIENT

Enel Green Power S.p.A.

PROGETTO/PROJECT

Impianto di Produzione di Energia da Fonte Eolica in Ambito Portuale - Porto di Genova

TITOLO/TITLE

Progetto Definitivo
Planimetria Generale
Individuazione Aerogeneratori
Zona Voltri

TIMBRO/STAMP

	FIRMA/SIGNATURE	DATA/DATE	N.INTERVENTO/INTERVNL No.	SCALA/SCALE	TAVOLA/PLATE No.	REV
ESEGUITO/BY	ABM	LUGLIO 2012	12-412-M6	1:2000	12-412_PD_B_006	0
CONTROLLATO BY	AO	LUGLIO 2012				
APPROVATO/APPROV.BY	AED	LUGLIO 2012				