

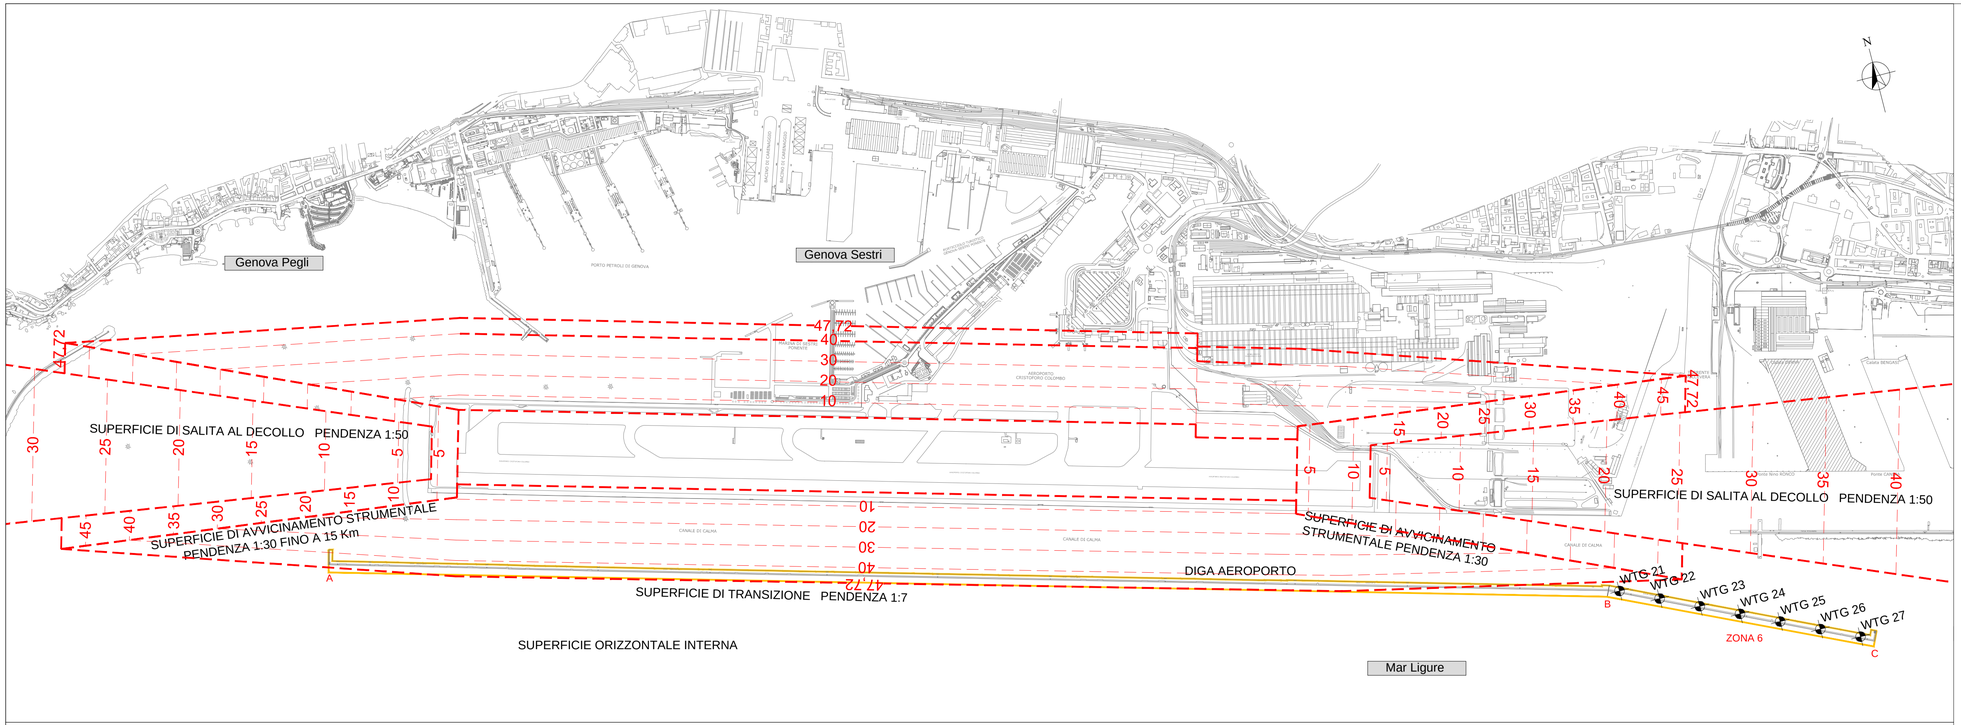


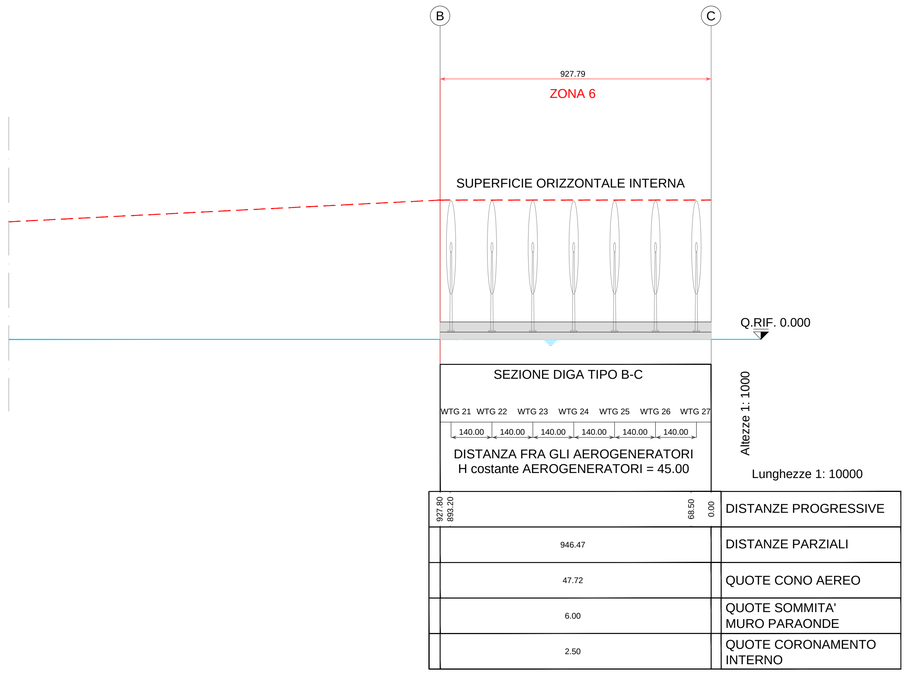

927.80 893.20 68.50 0.00	DISTANZE PROGRESSIVE
946.47	DISTANZE PARZIALI
47.72	QUOTE CONO AEREO
6.00	QUOTE SOMMITA' MURO PARAONDE
2.50	QUOTE CORONAMENTO INTERNO

PIANTA CHIAVE

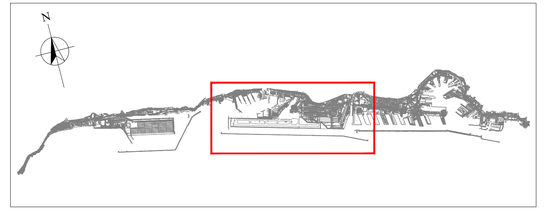

LEGENDA

Ubicazione Aerogeneratori

NOTE:

- Cartografia di Riferimento: Rilievo Autorità Portuale di Genova- Maggio 2012.

D'APPOLONIA
VIA SAN NAZARO, 19 - 16145 GENOVA, ITALIA
TEL. +39 010 362 8148 FAX +39 010 362 1078 P. IVA 03476550102
e-mail dappolonia@dappolonia.it www.dappolonia.it

REV	DATE	DESCRIZIONE/DESCRIPTION	ESEGUITO/BY	CONTR/CHKD BY	APPROVA/APPROV BY
0	LUGLIO 2012	PROGETTO DEFINITIVO	AIM	AO	AED

CLIENTE/CLIENT

Enel Green Power

PROGETTO/PROJECT

Impianto di Produzione di Energia da Fonte Eolica in Ambito Portuale - Porto di Genova

TITOLO/TITLE

Progetto Definitivo
Elaborati Cartografici d'Inquadramento
Profilo Longitudinale
Vincoli Cono Aereo - Diga Aeroporto

TIMBRO/STAMP

	FIRMA/SIGNATURE	DATA/DATE	N° INT/INTERNAL N°	SCALA/SCALE	TAV/PLATE N°	REV
ESEGUITO/BY	AIM	LUGLIO 2012	12-412-M17	1:10000	12-412_PD_B_010	0
CONTR/CHKD BY	AO	LUGLIO 2012				
APPROVA/APPROV BY	AED	LUGLIO 2012				