

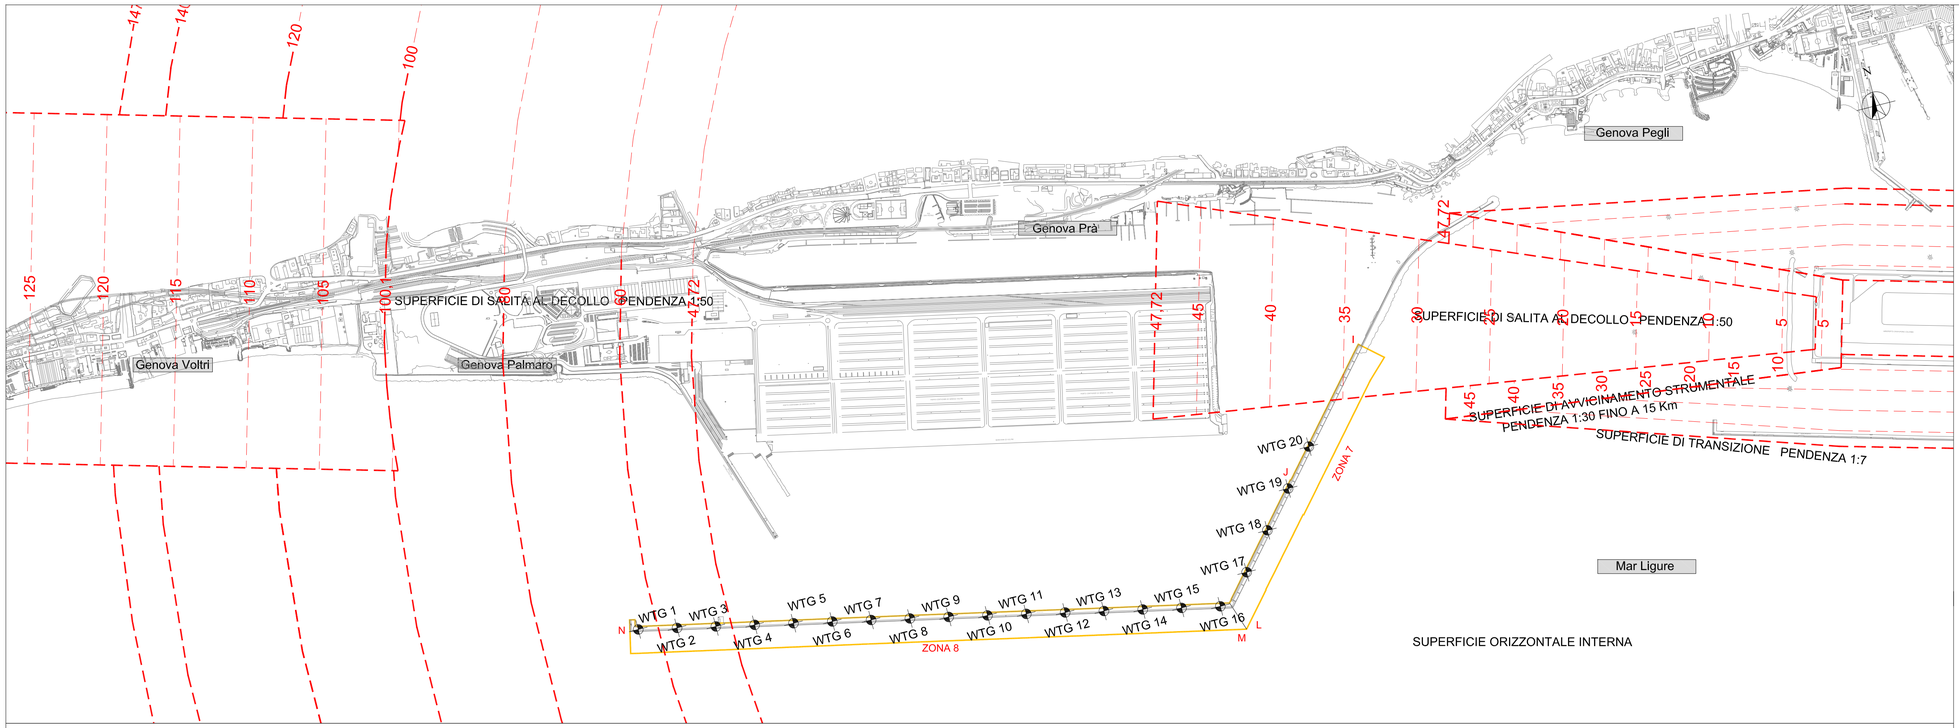


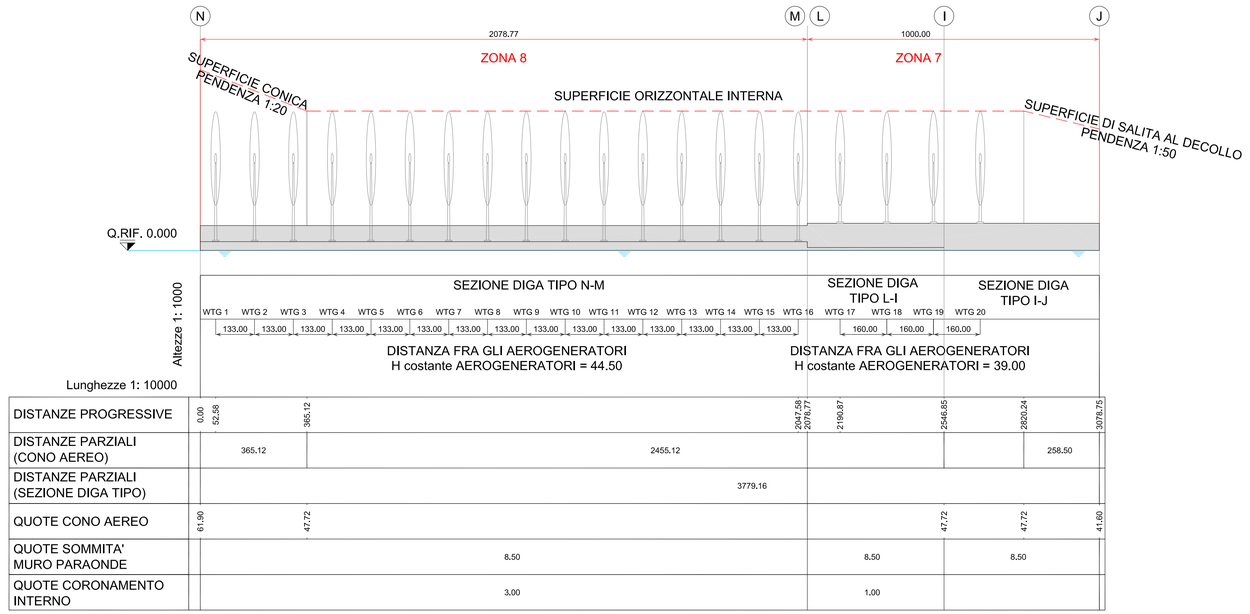

DISTANZE PROGRESSIVE	0.00	52.38	365.12										2047.58	2078.77	2190.87	2546.85	2820.24			3079.75
DISTANZE PARZIALI (CONO AEREO)		365.12											2455.12					258.50		
DISTANZE PARZIALI (SEZIONE DIGA TIPO)													3779.16							
QUOTE CONO AEREO	61.90		47.72													47.72	47.72			41.60
QUOTE SOMMITA' MURO PARAONDE								8.50							8.50			8.50		
QUOTE CORONAMENTO INTERNO								3.00							1.00					

PIANTA CHIAVE

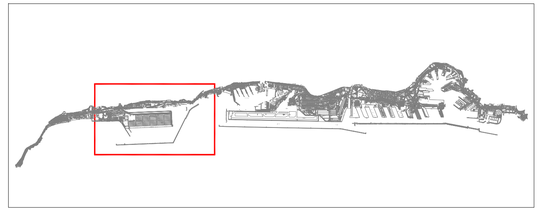

LEGENDA

Ubicazione Aerogeneratori

NOTE:

- Cartografia di Riferimento: Rilievo Autorità Portuale di Genova- Maggio 2012.

D'APPOLONIA
VIA SAN NAZARO, 19 - 16145 GENOVA, ITALIA
TEL. +39 010 362 8148 FAX +39 010 362 1078 P. IVA 03476550102
e-mail dappolonia@dappolonia.it www.dappolonia.it

REV	DATE	DESCRIZIONE/DESCRIPTION	ESEGUITO/BY	CONTR/CHKD BY	APPROVA/APPROV.BY
0	LUGLIO 2012	PROGETTO DEFINITIVO	AIM	AO	AED

CLIENTE/CLIENT

Enel Green Power

PROGETTO/PROJECT

Impianto di Produzione di Energia da Fonte Eolica in Ambito Portuale - Porto di Genova

TITOLO/TITLE

Progetto Definitivo
Elaborati Cartografici d'Inquadramento
Profilo Longitudinale
Vincoli Cono Aereo - Diga Voltri

TIMBRO/STAMP

	FIRMA/SIGNATURE	DATA/DATE	N.o INT/INTERNAL No	SCALA/SCALE	TAV/PLATE No	REV
ESEGUITO/BY	AIM	LUGLIO 2012	12-412-M18	1:10000	12-412_PD_B_011	0
CONTR/CHKD BY	AO	LUGLIO 2012				
APPROVA/APPROV.BY	AED	LUGLIO 2012				