

ZONA GENOVA - Scala 1:10000 (Autorità Portuale Maggio 2012)

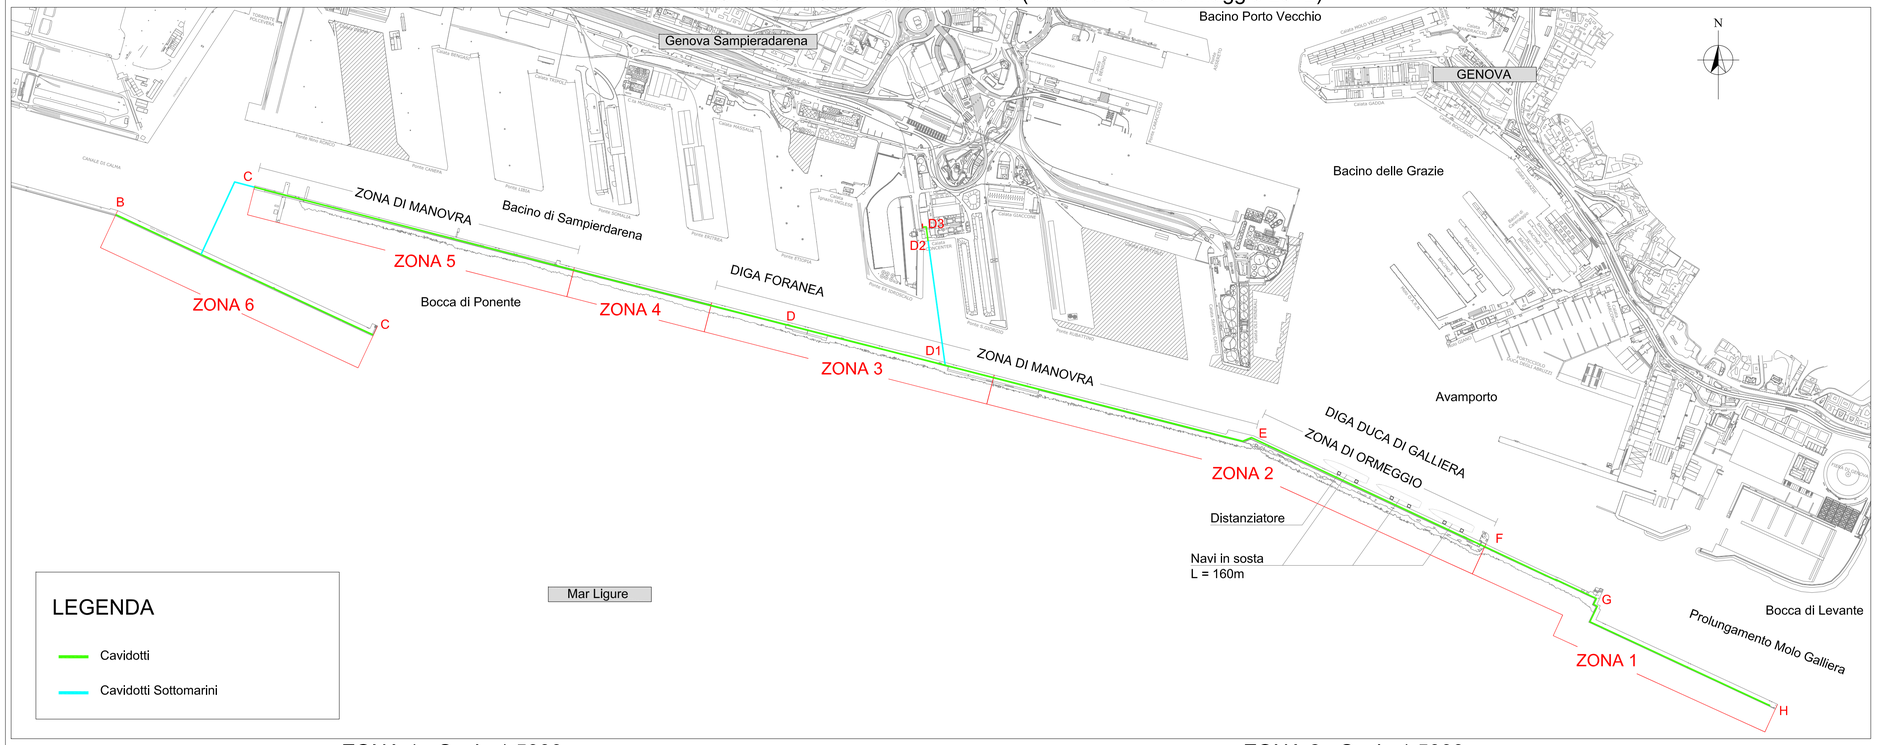


LEGENDA

- Cavidotti
- Cavidotti Sottomarini

PIANTA CHIAVE

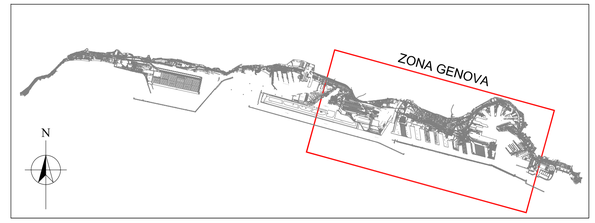


PIANTA CHIAVE ZONE GENOVA

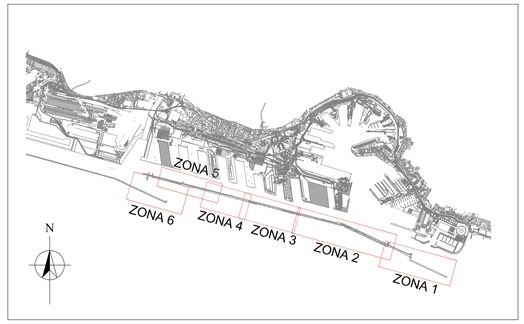


NOTA: Cartografia di Riferimento: Rilievo Autorità Portuale di Genova- Maggio 2012.


ZONA 1 - Scala 1:5000

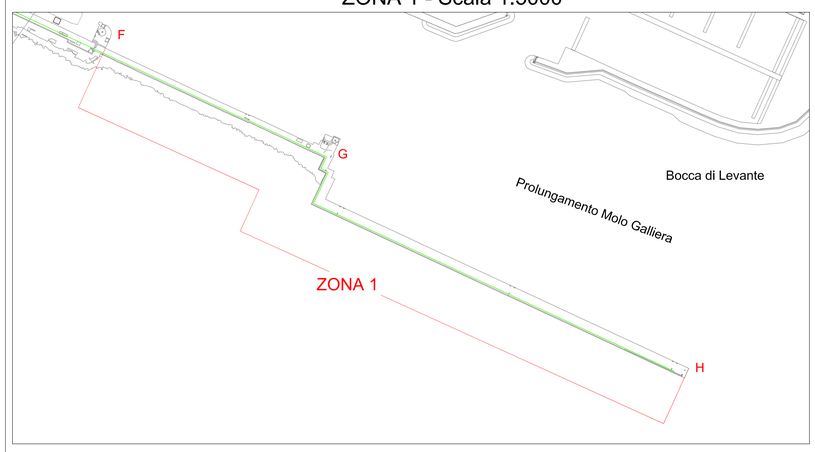


ZONA 2 - Scala 1:5000

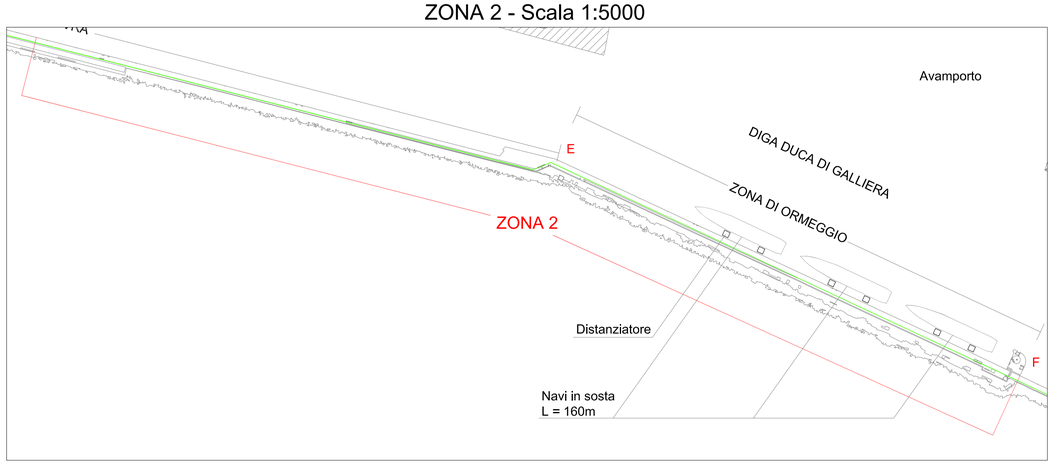


ZONA 3 - Scala 1:5000

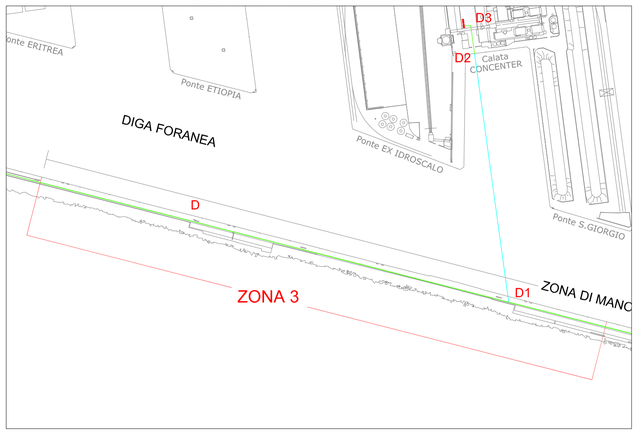


ZONA 4 - Scala 1:5000

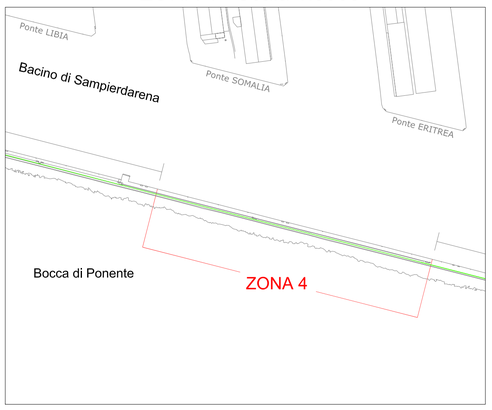

ZONA 5 - Scala 1:5000

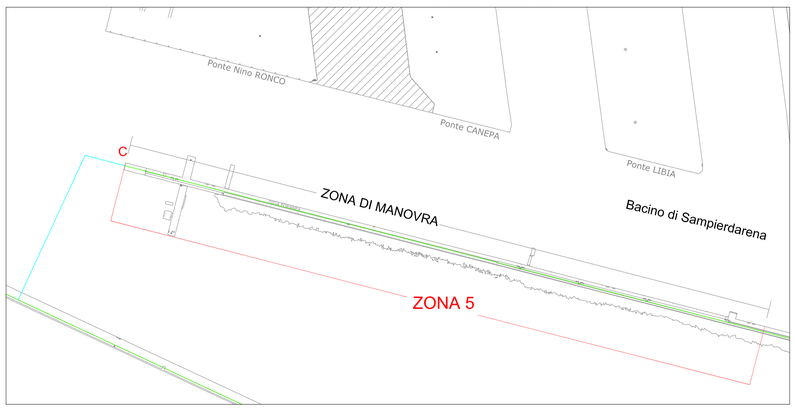

ZONA 6 - Scala 1:5000

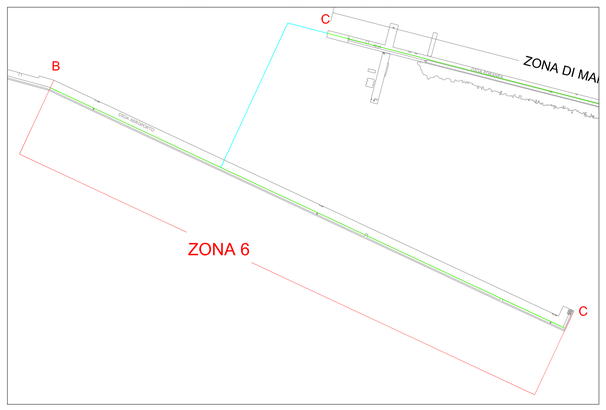

D'APPOLONIA
VIA SAN NAZARO, 19 - 16145 GENOVA, ITALIA
TEL. +39 010 362 8148 FAX +39 010 362 1078 P. IVA 03476550102
e-mail dappolonia@dappolonia.it www.dappolonia.it

REV	DATE	DESCRIZIONE/DESCRIPTION	ESEGUITO/BY	CONTR/CHKD BY	APPROV/APPROV BY
0	LUGLIO 2012	PROGETTO DEFINITIVO	AIM	AO	AED

CLIENTE/CLIENT

Enel Green Power S.p.A.

PROGETTO/PROJECT

Impianto di Produzione di Energia da Fonte Eolica in Ambito Portuale - Porto di Genova

TITOLO/TITLE

Progetto Definitivo

Elaborati Strutturali

Planimetria Tracciato Cavidotto

Area Genova - Elettrodotto

TIMBRO/STAMP

	FIRMA/SIGNATURE	DATA/DATE	Nº INT/INTERNAL Nº	SCALA/SCALE	TAV/PLATE Nº	REV
ESEGUITO/BY	AIM	LUGLIO 2012	12-412-M21	Varie	12-412_PD_C_002	0
CONTR/CHKD BY	AO	LUGLIO 2012				
APPROV/APPROV BY	AED	LUGLIO 2012				