

ZONA VOLTRI - Scala 1:10000 (Autorità Portuale Maggio 2012)

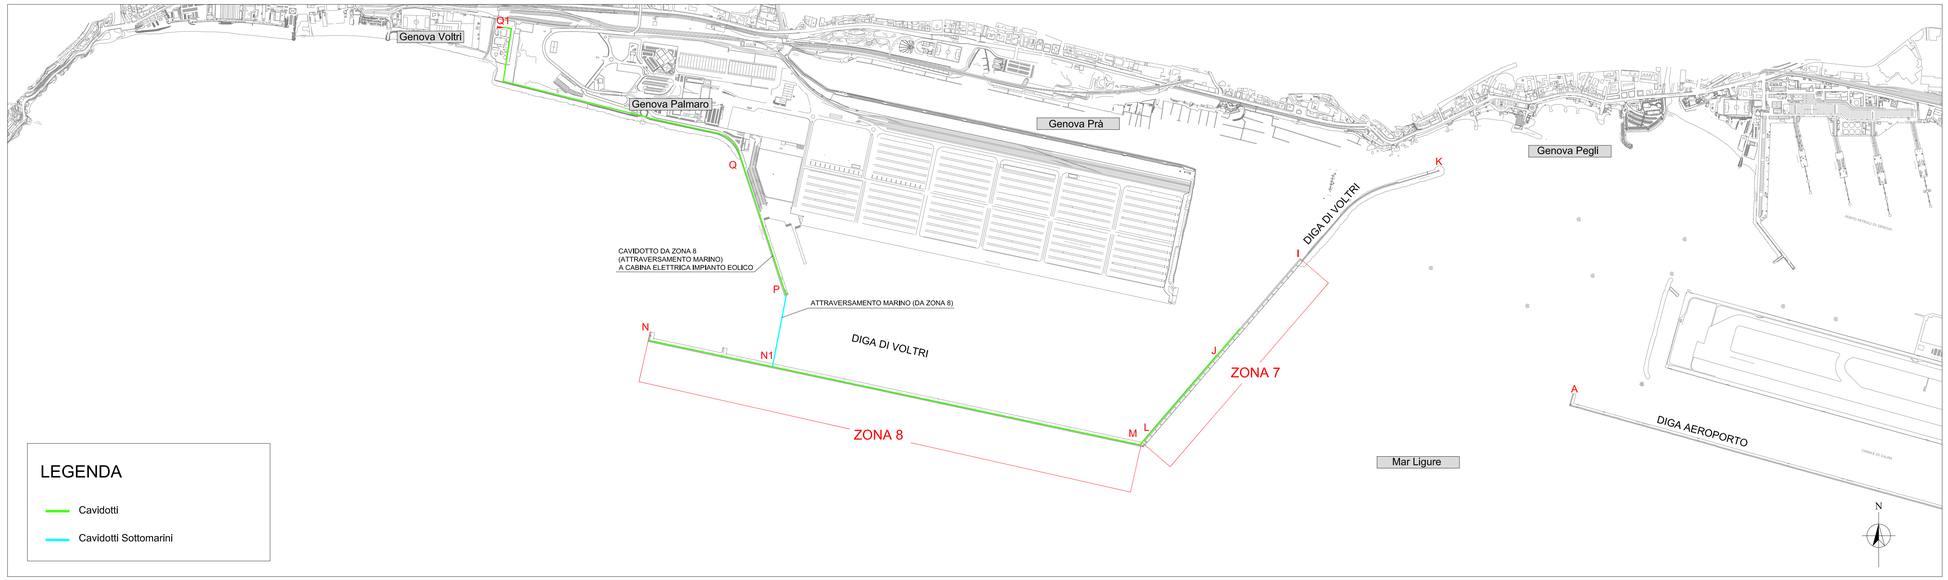


LEGENDA

- Cavidotti
- Cavidotti Sottomarini


PIANTA CHIAVE

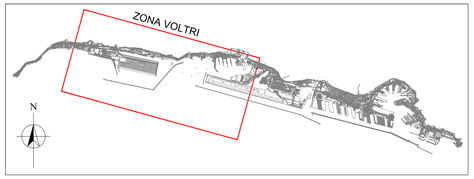


PIANTA CHIAVE ZONA VOLTRI

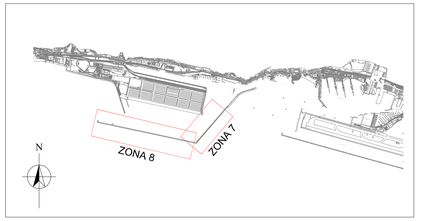


ZONA 7 - Scala 1:5000

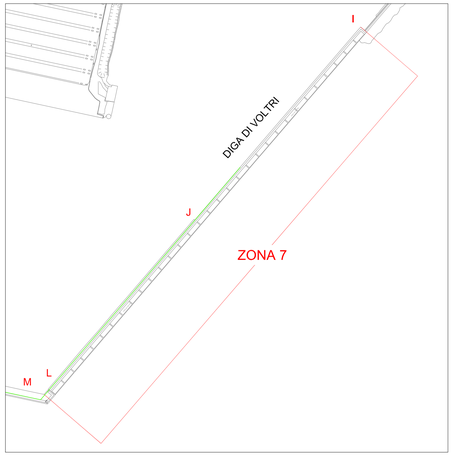

CAVIDOTTO PORTO DI VOLTRI E CABINA DI CONNESSIONE - Scala 1:5000

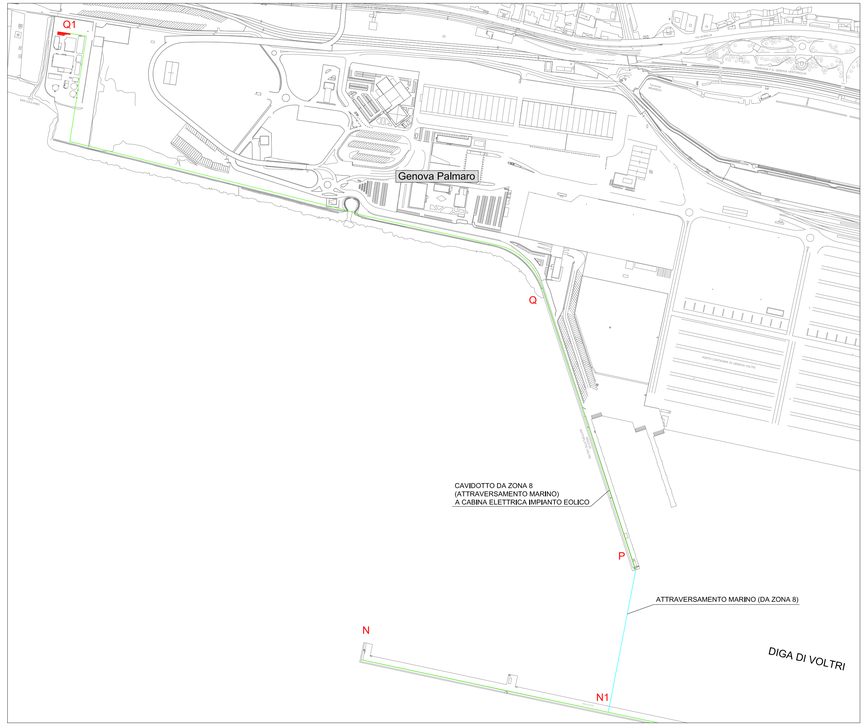

ZONA 8 - Scala 1:5000

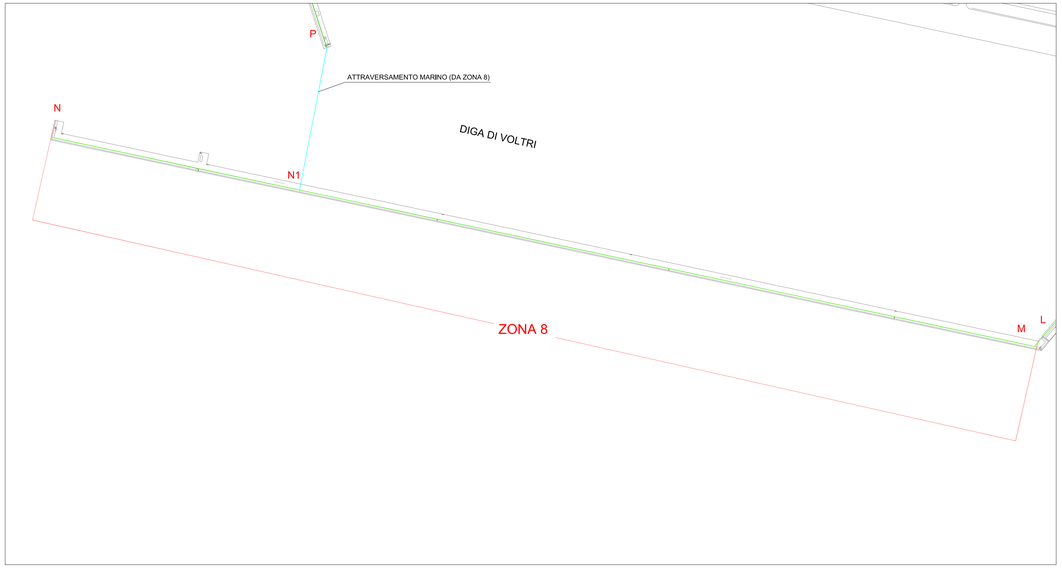

NOTA: Cartografia di Riferimento: Rilievo Autorità Portuale di Genova- Maggio 2012.

D'APPOLONIA
VIA SAN NAZARO, 19 - 16145 GENOVA, ITALIA
TEL. +39 010 362 8145 FAX +39 010 362 1078 P. IVA 03476550102
e-mail dappolonia@dappolonia.it www.dappolonia.it

REV	DATE	DESCRIZIONE/DESCRIPTION	ESEGUITO/BY	CONTR/CHKD BY	APPROVA/APPROV.BY
0	LUGLIO 2012	PROGETTO DEFINITIVO	ABM	AO	AED

CLIENTE/CLIENT

Enel Green Power S.p.A.

PROGETTO/PROJECT

Impianto di Produzione di Energia da Fonte Eolica in Ambito Portuale - Porto di Genova

TITOLO/TITLE

Progetto Definitivo
Elaborati Strutturali
Planimetria Tracciato Cavidotto
Area Voltri - Elettrodotto

TIMBRO/STAMP

	FIRMA/SIGNATURE	DATA/DATE	N° INT/INTERNAL N°	SCALA/SCALE	TAV/PLATE N°	REV
ESEGUITO/BY	ABM	LUGLIO 2012				
CONTR/CHKD BY	AO	LUGLIO 2012	12-412-M22	Varie	12-412_PD_C_003	0
APPROVA/APPROV.BY	AED	LUGLIO 2012				