


SEZIONE TRASVERSALE ZONA 1
TRATTO G-H
Scala 1:200

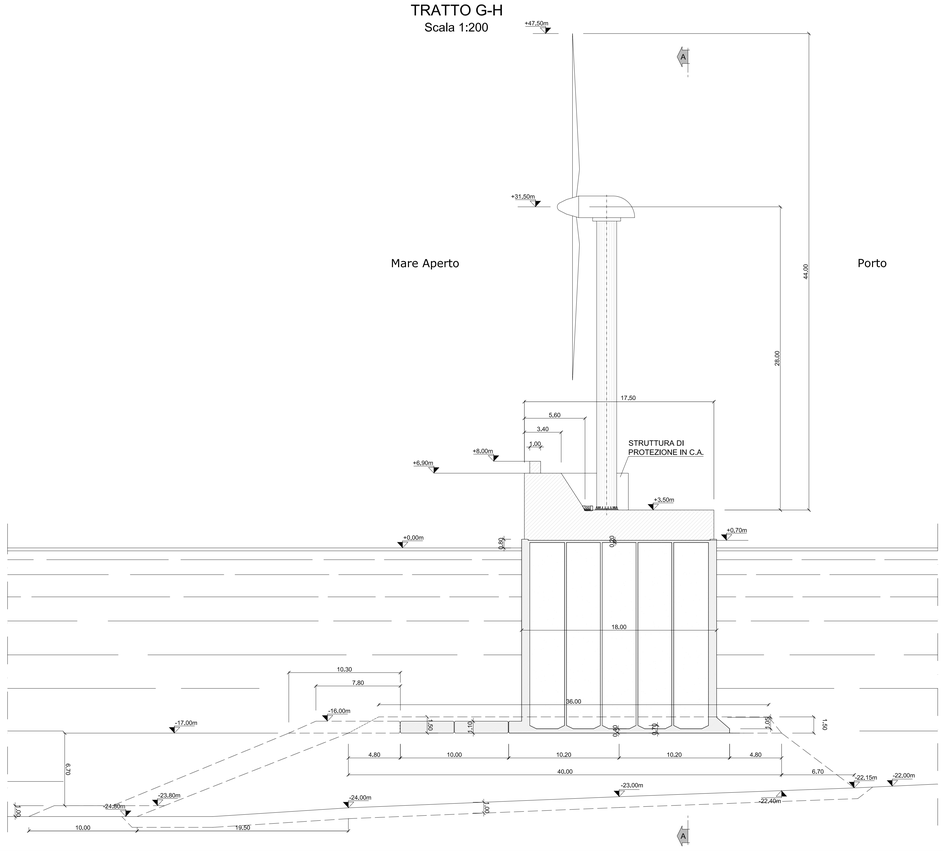


SEZIONE A-A
Scala 1:200

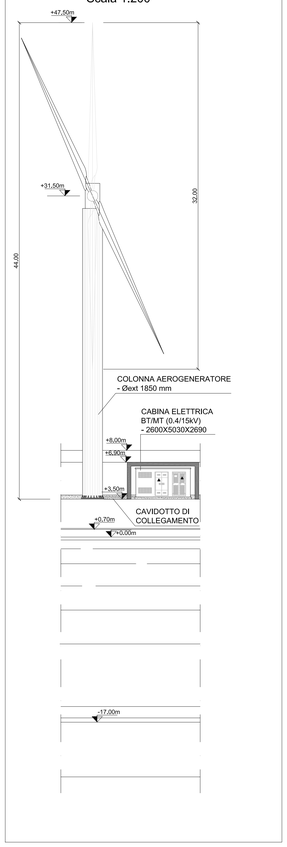


SEZIONE TRASVERSALE ZONA1
TRATTO F-G
Scala 1:200

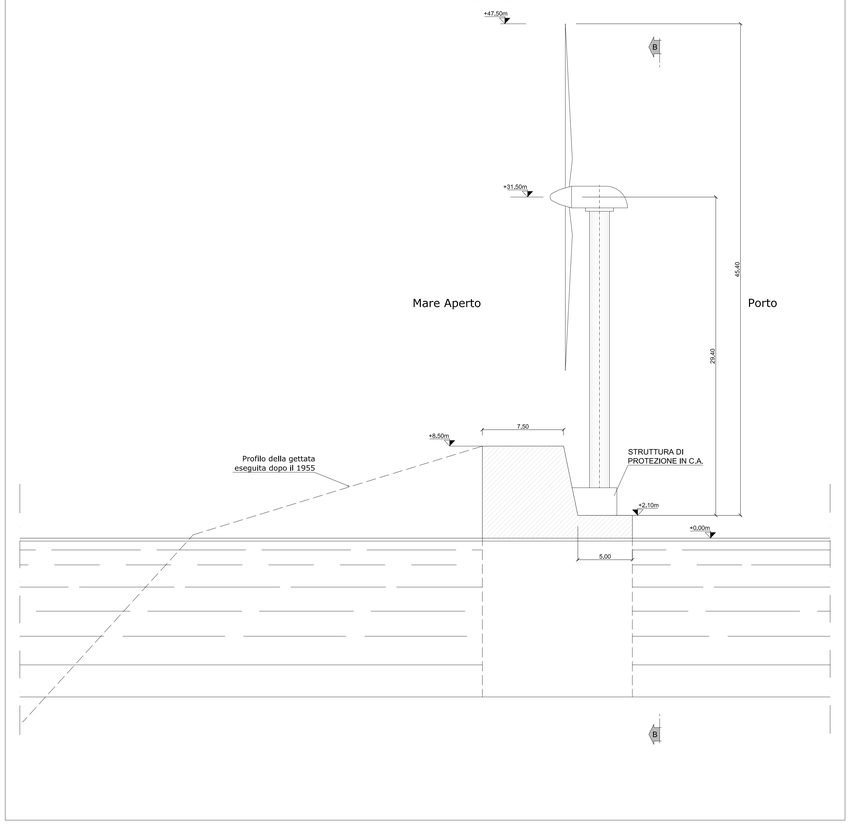


SEZIONE B-B
Scala 1:200

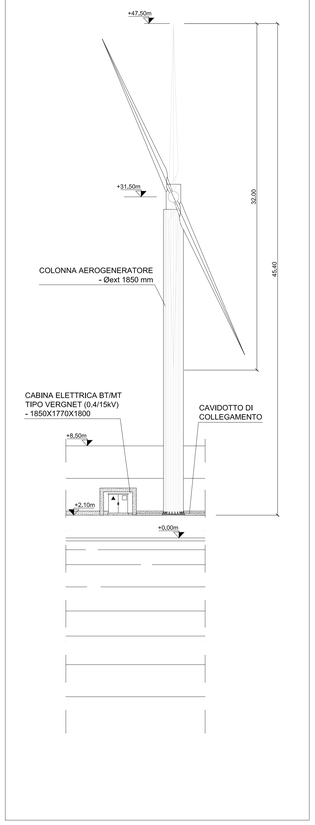


SEZIONE TRASVERSALE ZONA 4
TRATTO C-D
Scala 1:200

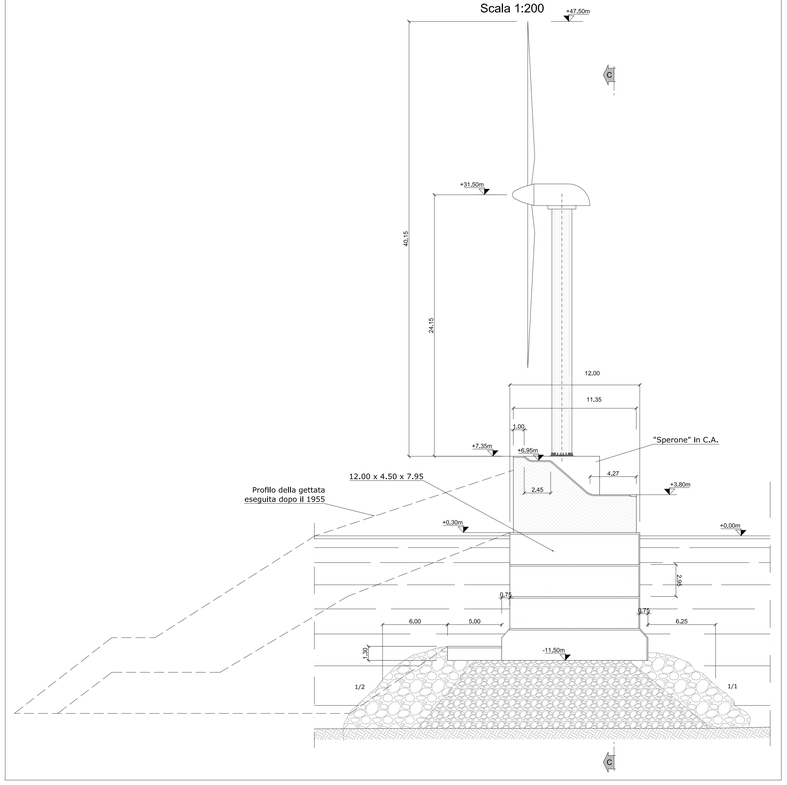


SEZIONE C-C
Scala 1:200

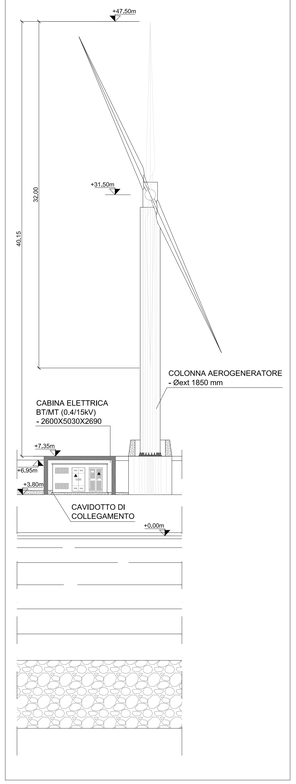

SEZIONE TRASVERSALE ZONA 6
TRATTO B-C
Scala 1:200

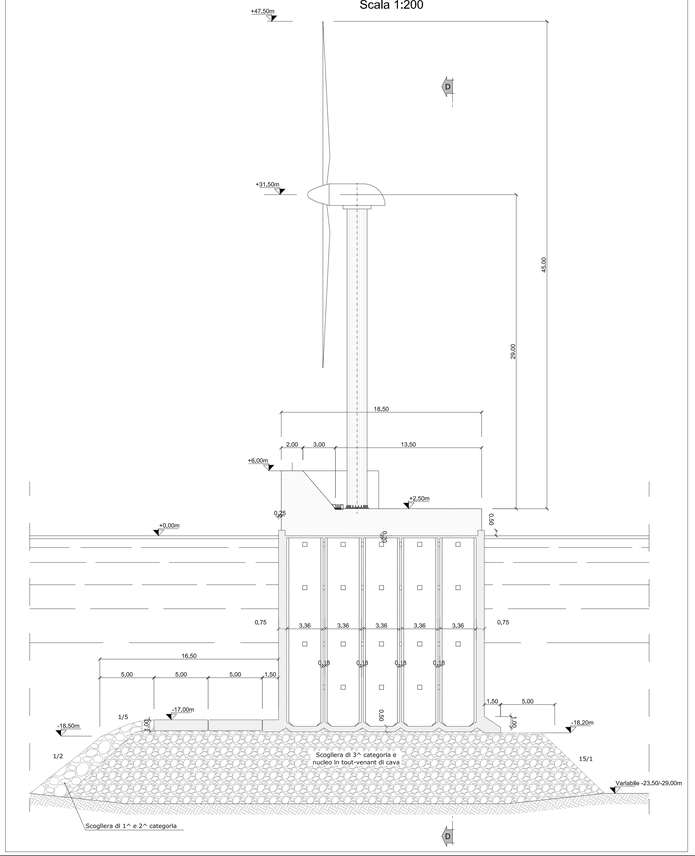

SEZIONE D-D
Scala 1:200

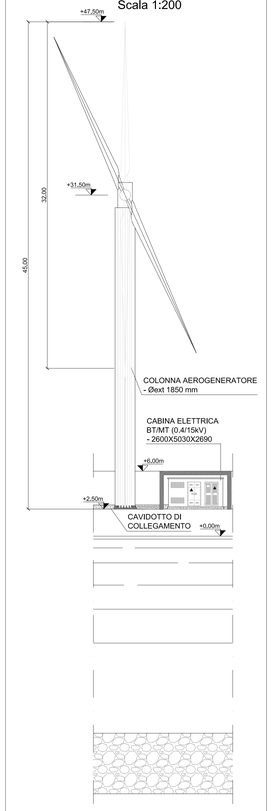

D'APPOLONIA
VIA SAN NAZARO, 19 - 16145 GENOVA, ITALIA
TEL. +39 010 362 8148 FAX +39 010 362 1029 P. IVA 03476500102
e-mail dapp@dnd@dappolonia.it www.dappolonia.it

REV	DATE	DESCRIZIONE/DESCRIPTION	ESEGUITO/BY	CONTROLLATO/CHKD BY	APPROVATO/APPROV.BY
0	LUGLIO 2012	PROGETTO DEFINITIVO	ABM	AO	AED

CLIENTE/CLIENT

Enel Green Power S.p.A.

PROGETTO/PROJECT

Impianto di Produzione di Energia da Fonte Eolica in Ambito Portuale - Porto di Genova

TITOLO/TITLE

Progetto Definitivo
Elaborati Strutturali
Prospetti e Sezione dell'impianto
Tavola 1-2

TIMBRO/STAMP

	FIRMA/SIGNATURE	DATA/DATE	N° INT/INTERNAL N°	SCALA/SCALE	TAV/PLATE N°	REV
ESEGUITO/BY	ABM	LUGLIO 2012	12-412-M23	Varie	12-412_PD_C_006	0
CONTROLLATO BY	AO	LUGLIO 2012				
APPROVATO/APPROV.BY	AED	LUGLIO 2012				