


SEZIONE TRASVERSALE ZONA7
TRATTO J-I
Scala 1:200

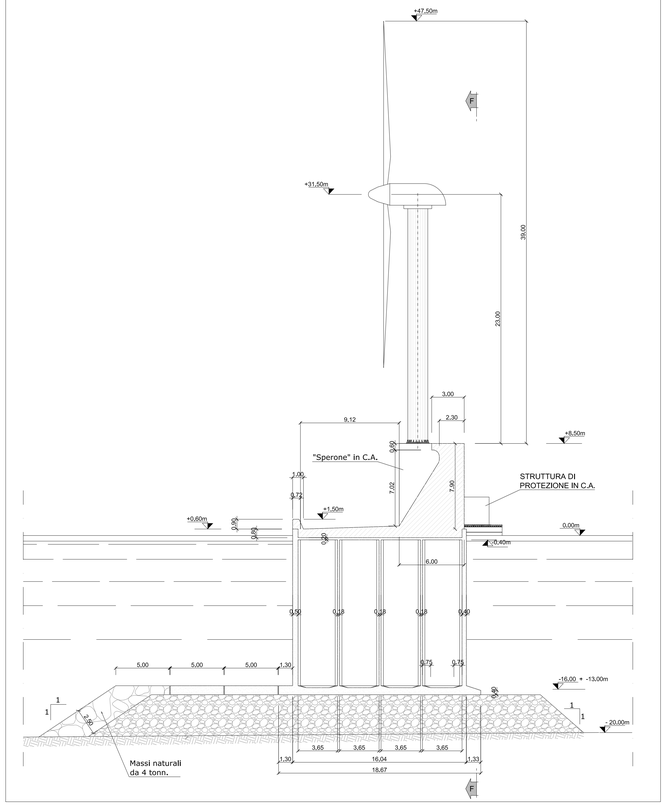


SEZIONE F-F
Scala 1:200

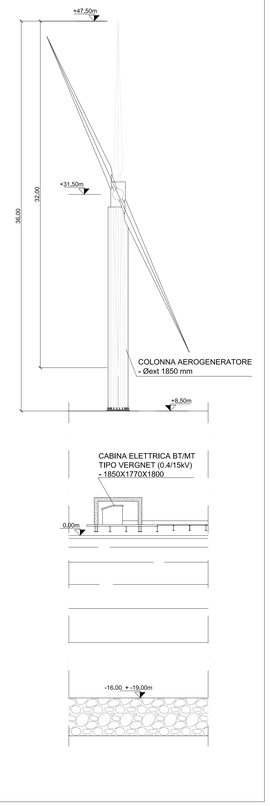


SEZIONE TRASVERSALE ZONA 8
TRATTO M-N
Scala 1:200

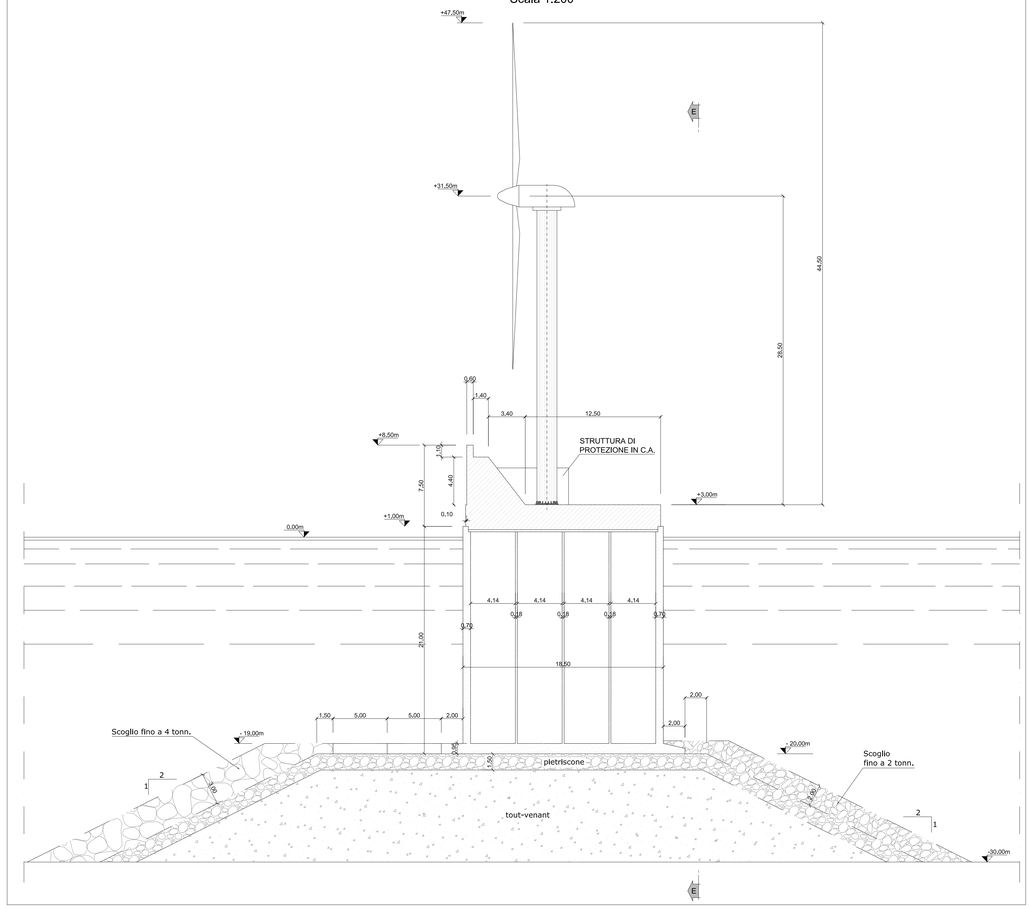


SEZIONE E-E
Scala 1:200

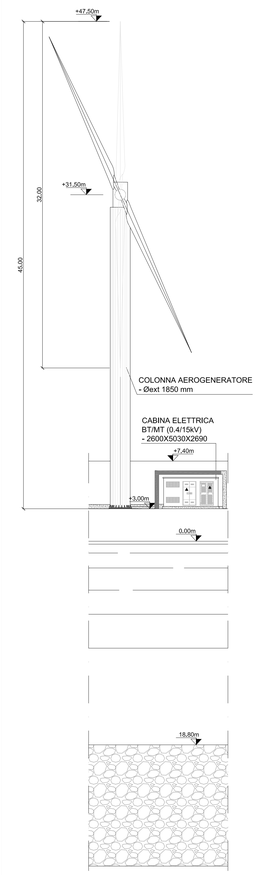

SEZIONE TRASVERSALE ZONA 7
TRATTO L-J
Scala 1:200

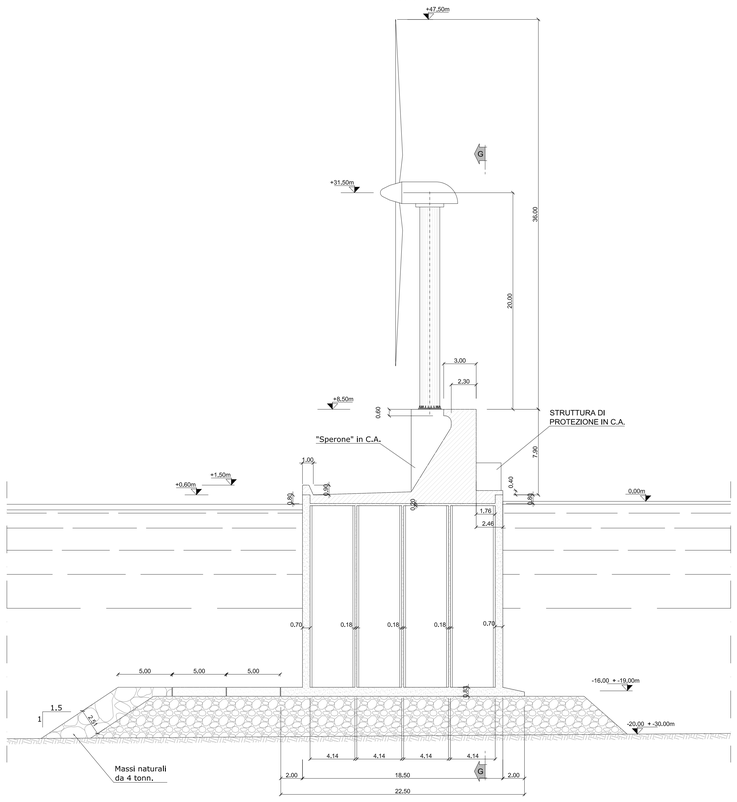

SEZIONE G-G
Scala 1:200

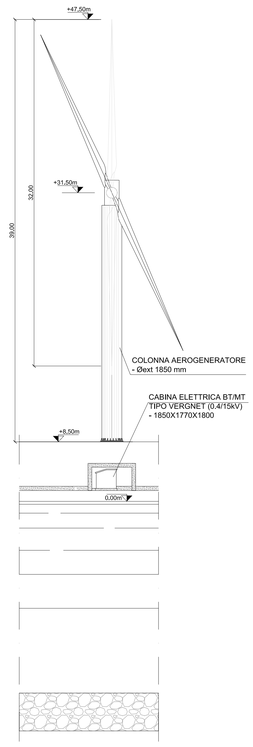

D'APPOLONIA
VIA SAN NAZARO, 19 - 16145 GENOVA, ITALIA
TEL. +39 010 362 8148 FAX +39 010 362 1078 P. IVA 03478550102
e-mail dapolonia@dappolonia.it www.dappolonia.it

REV	DATE	DESCRIZIONE/DESCRIPTION	ESEGUITO/BY	CONTROLLATO/CHKD BY	APPROVATO/APPROV.BY
0	LUGLIO 2012	PROGETTO DEFINITIVO	AIM	AO	AED

CLIENTE/CLIENT
Enel Green Power S.p.A.

PROGETTO/PROJECT
Impianto di Produzione di Energia da Fonte Eolica in Ambito Portuale - Porto di Genova

TITOLO/TITLE
Progetto Definitivo
Elaborati Strutturali
Prospetti e Sezione dell'impianto
Tavola 2-2

TIMBRO/STAMP

	FIRMA/SIGNATURE	DATA/DATE	N° INTERNO/INTERNAL N°	SCALA/SCALE	TAV/PLATE N°	REV
ESEGUITO/BY	AIM	LUGLIO 2012				
CONTROLLATO BY	AO	LUGLIO 2012	12-412-M24	Varie	12-412_PD_C_007	0
APPROVATO/APPROVED BY	AED	LUGLIO 2012				