

DOCUMENTI DI RIFERIMENTO	
12-412_PD_D_010	PLANIMETRIA PERCORSO CAVI ZONA 1 GENOVA
12-412_PD_D_011	PLANIMETRIA PERCORSO CAVI ZONA 4 GENOVA
12-412_PD_D_012	PLANIMETRIA PERCORSO CAVI ZONA 6 GENOVA
12-412_PD_D_013	PLANIMETRIA PERCORSO CAVI ZONA 7 GENOVA VOLTRI
12-412_PD_D_014	PLANIMETRIA PERCORSO CAVI ZONA 8 GENOVA VOLTRI
12-412_PD_D_007	SCHEMI FUNZIONALI TIPICO QMT
12-412_PD_D_021	ELENCO CAVI

LEGENDA	
SIMBOLO	DESCRIZIONE
	Trasformatore BT/MT
	Sezionatore
	Interruttore

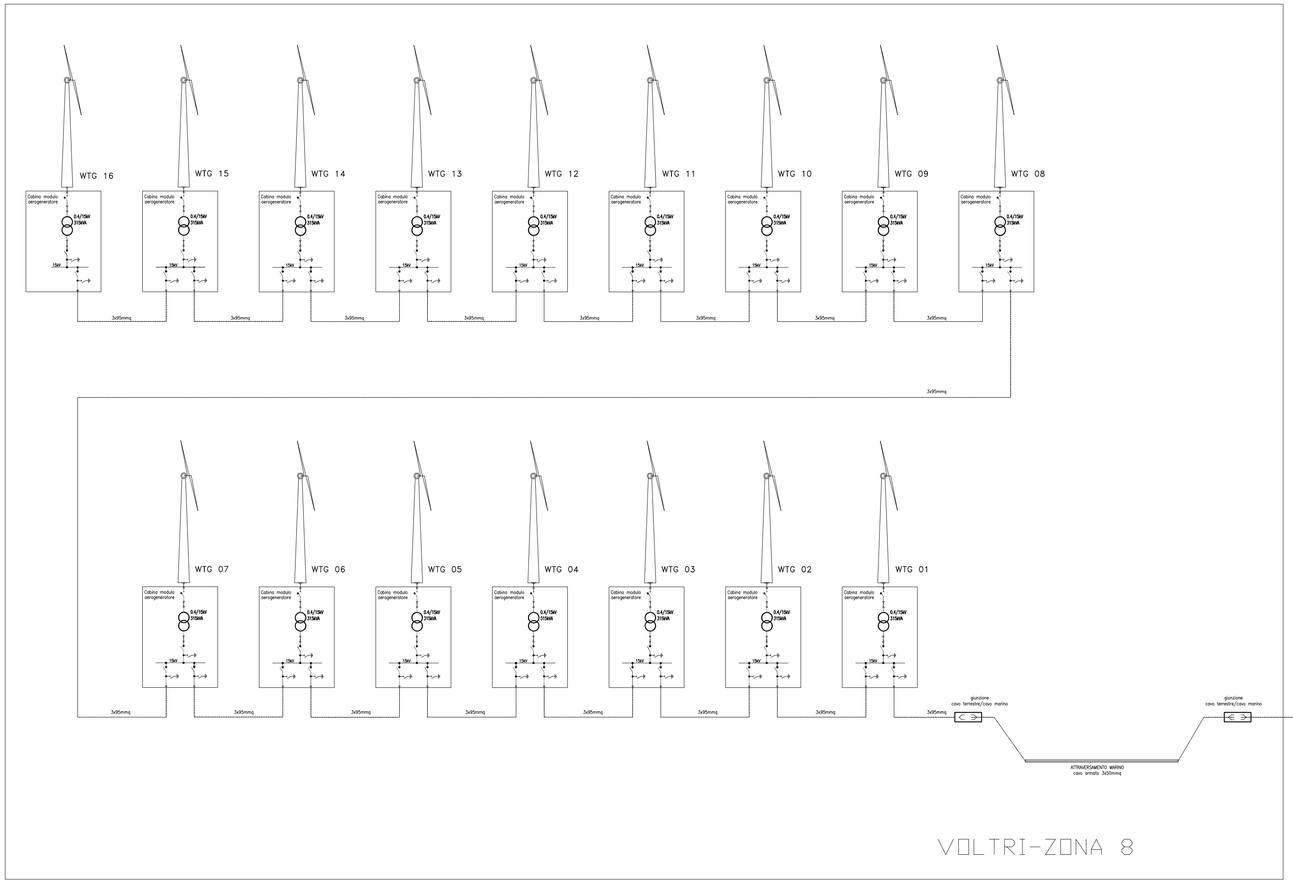

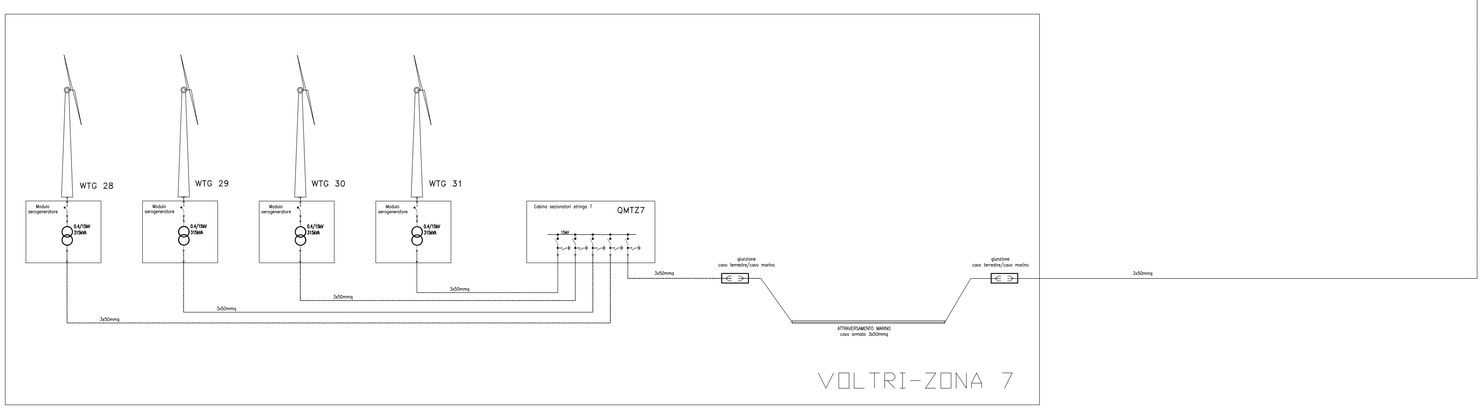

D'APPOLONIA
VIA SAN NAZARO, 19 - 16145 GENOVA, ITALIA
TEL. +39 010 362 8148 FAX +39 010 362 1078 P. IVA 03476550102
e-mail dappolonia@dappolonia.it www.dappolonia.it

REV	DATE	DESCRIZIONE/DESCRIPTION	ESEGUITO/BY	CONTR/CHKD BY	APPROV/APPROV/BY
0	LUGLIO 2012	VALUTAZIONE TECNICA DI FATTIBILITA'	DVB	AO	AED

CLIENTE/CLIENT

Enel Green Power S.p.A.

PROGETTO/PROJECT

Impianto di Produzione di Energia da Fonte Eolica in Ambito Portuale - Porto di Genova

TITOLO/TITLE

Progetto Definitivo
SCHEMA ELETTRICO UNIFILARE
ZONA GENOVA VOLTRI

TIMBRO/STAMP

	FIRMA/SIGNATURE	DATA/DATE	No INT./INTERNAL No.	SCALA/SCALE	TAV/PLATE No	REV
ESEGUITO/BY	PRJ	LUGLIO 2012	12-412M42	/	12-412_PD_D_006	0
CONTR/CHKD BY	AO	LUGLIO 2012				
APPROV/APPROV/BY	AED	LUGLIO 2012				