
AREA VOLTRI

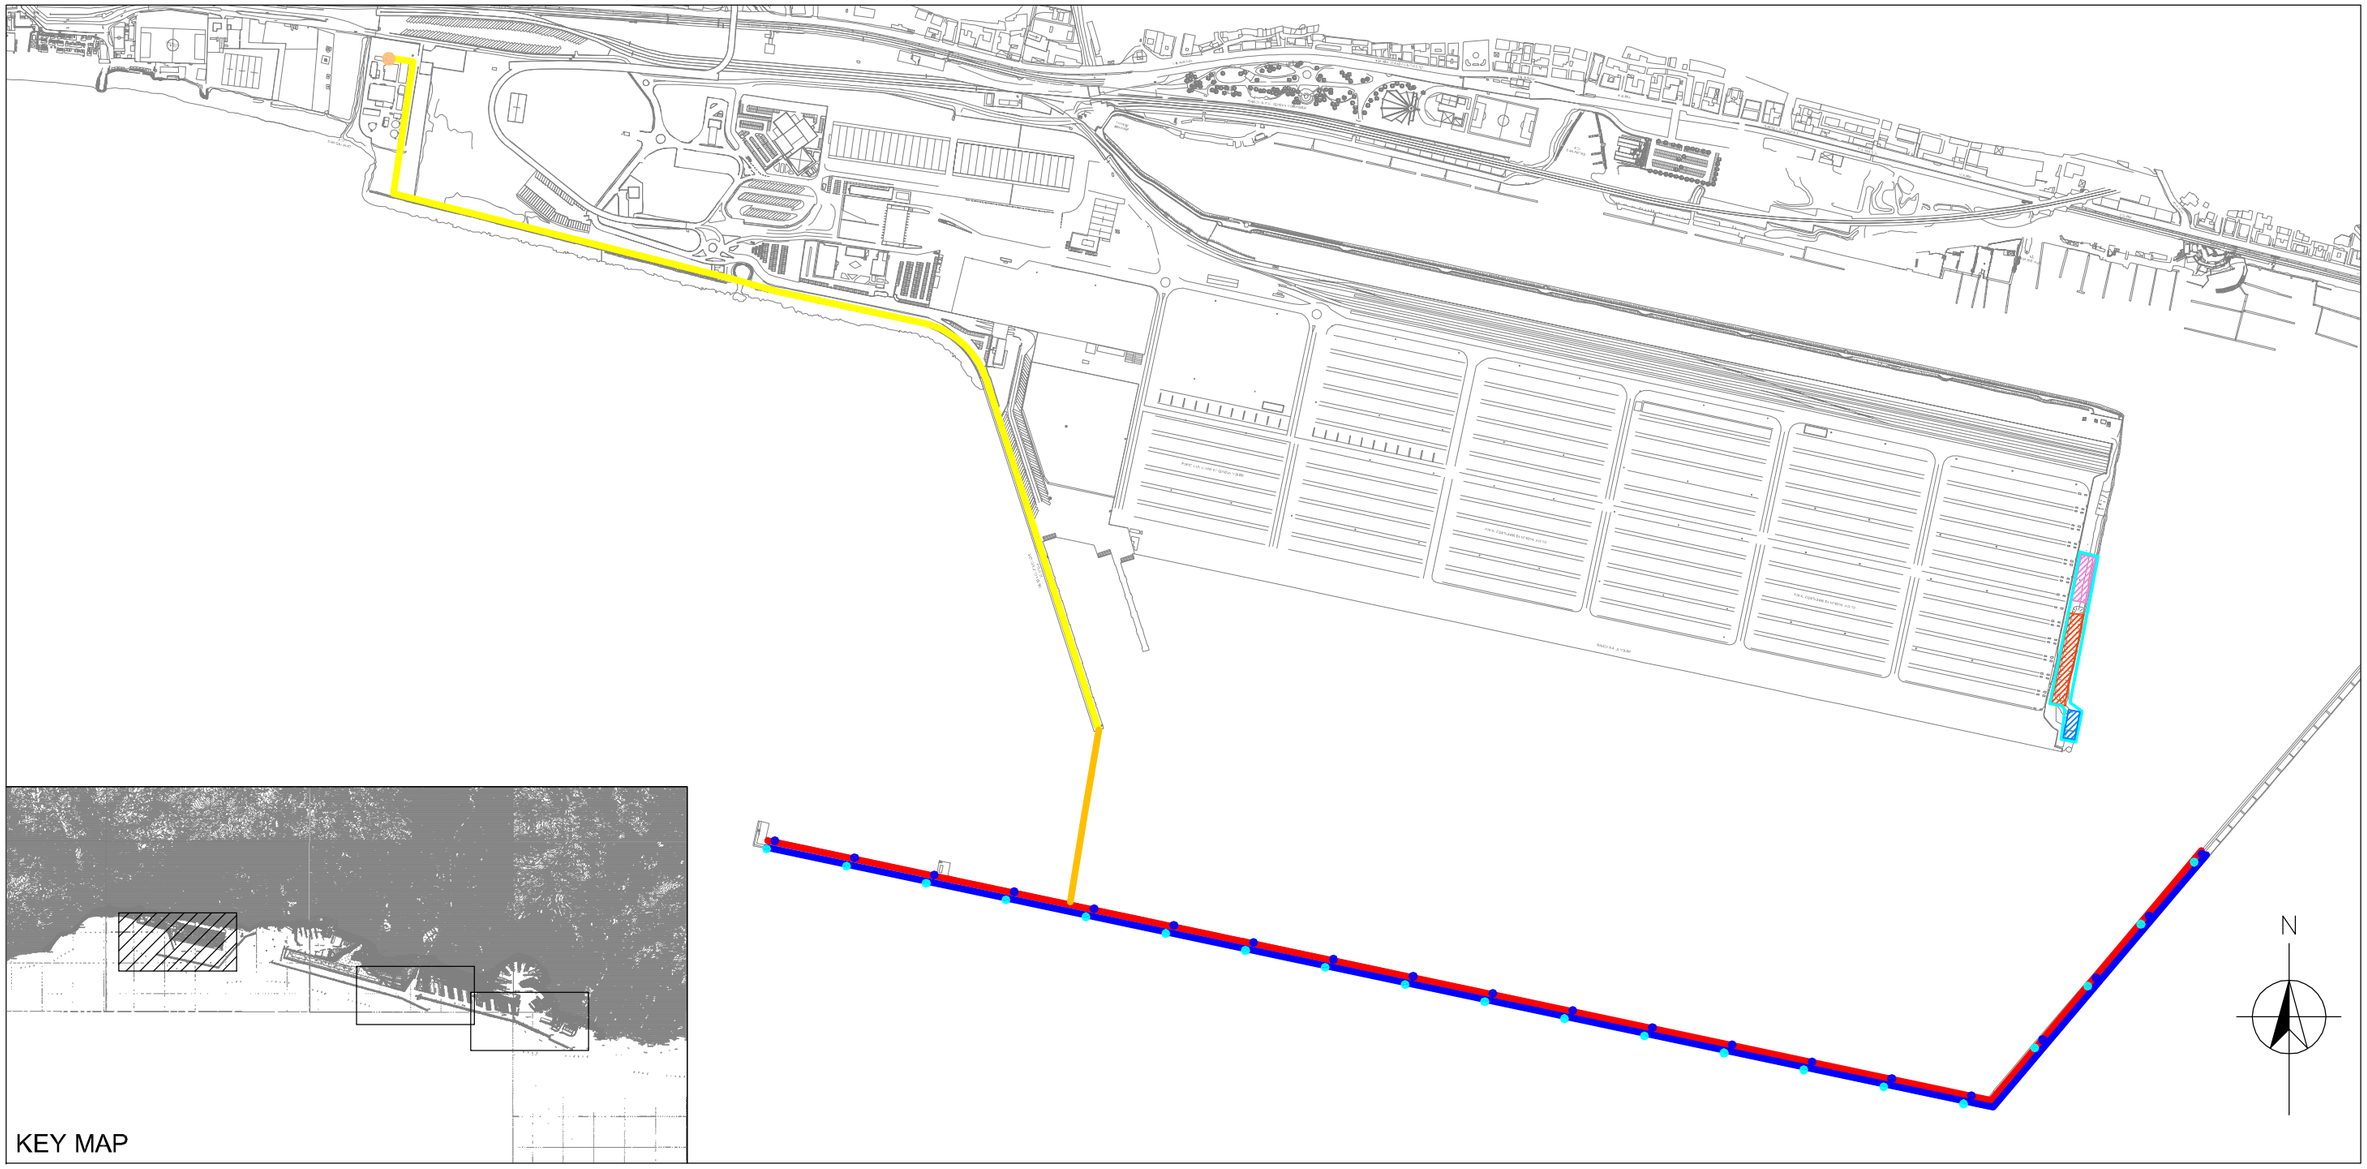

LEGENDA

- CL1 - STOCCAGGIO
- CL2 - MONTAGGIO
- CL3 - TRASBORDO-MOVIMENTAZIONE
- CO0 - PREPARAZIONE AREA DI CANTIERE
- CO3 - INSTALLAZIONE AEROGENERATORI 1-20
- CO4 - POSA CAVIDOTTO SU DIGA
- CO5 - POSA CAVIDOTTO SU FONDALE MARINO
- CO6 - POSA CAVIDOTTO IN AMBITO PORTUALE
- CO7 - COSTRUZIONE CABINE DI CONSEGNA
- CO8 - ELETTRIFICAZIONE (IN CORRISPONDENZA DEGLI AEROGENERATORI)
- CO9 - COMMISSIONING (IN CORRISPONDENZA DEGLI AEROGENERATORI)

SCALA

0 100 200 400 m

FIGURA 7.1a

LOCALIZZAZIONE DELLE AREE DI CANTIERE