
D'APPOLONIA

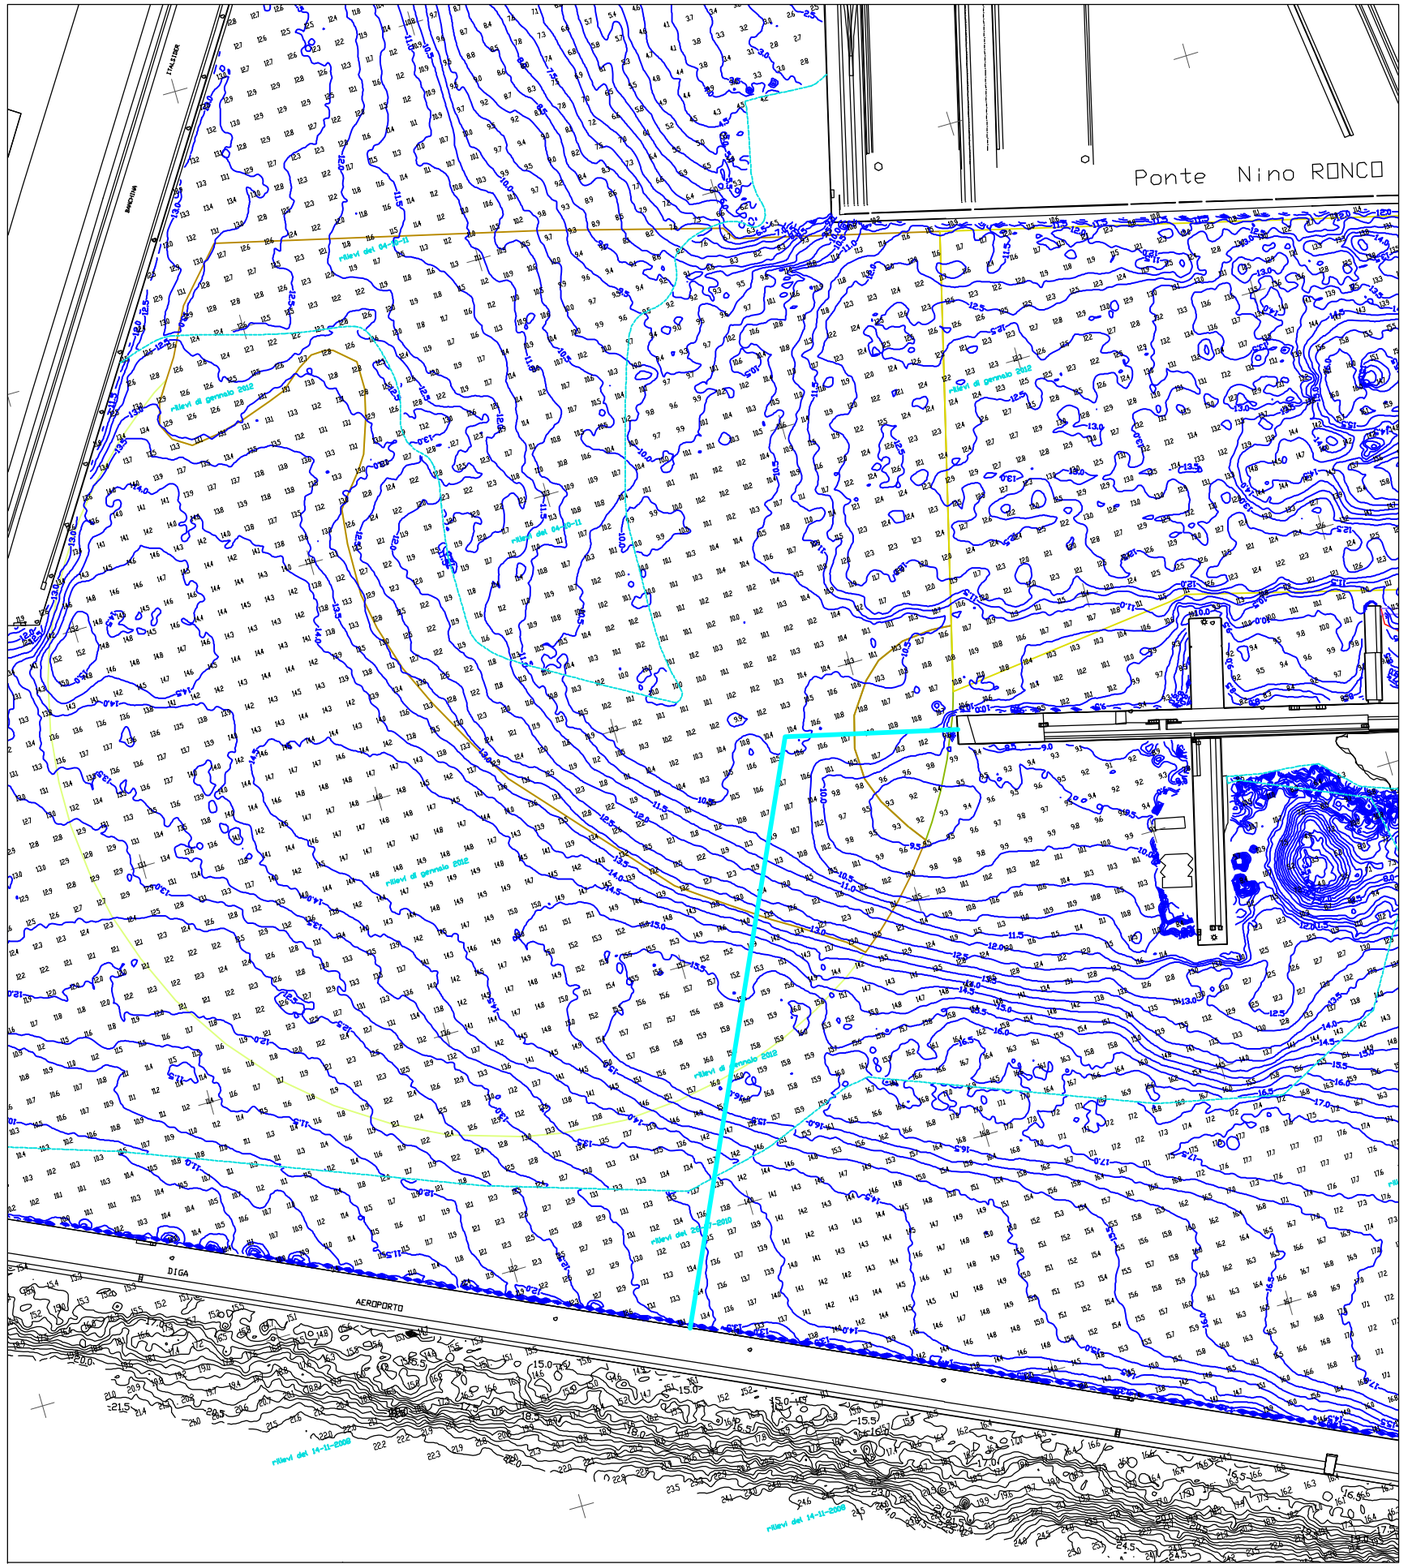



MAPPA CHIAVE

N

SCALA

0 0.5 1 2 km

LEGENDA

CAVIDOTTO SOTTOMARINO

RIFERIMENTO

AUTORITÀ PORTUALE DI GENOVA, 2012, DIREZIONE TECNICA, FONDALI BACINO N, REV. 7, SCALA 1:1,000

SCALA

0 25 50 100 m

FIGURA 4.2

BATIMETRIA DEI FONDALI
AREA POSA CAVIDOTTO SOTTOMARINO
ZONA SAMPIERDARENA