
AREA FOCE - CARIGNANO

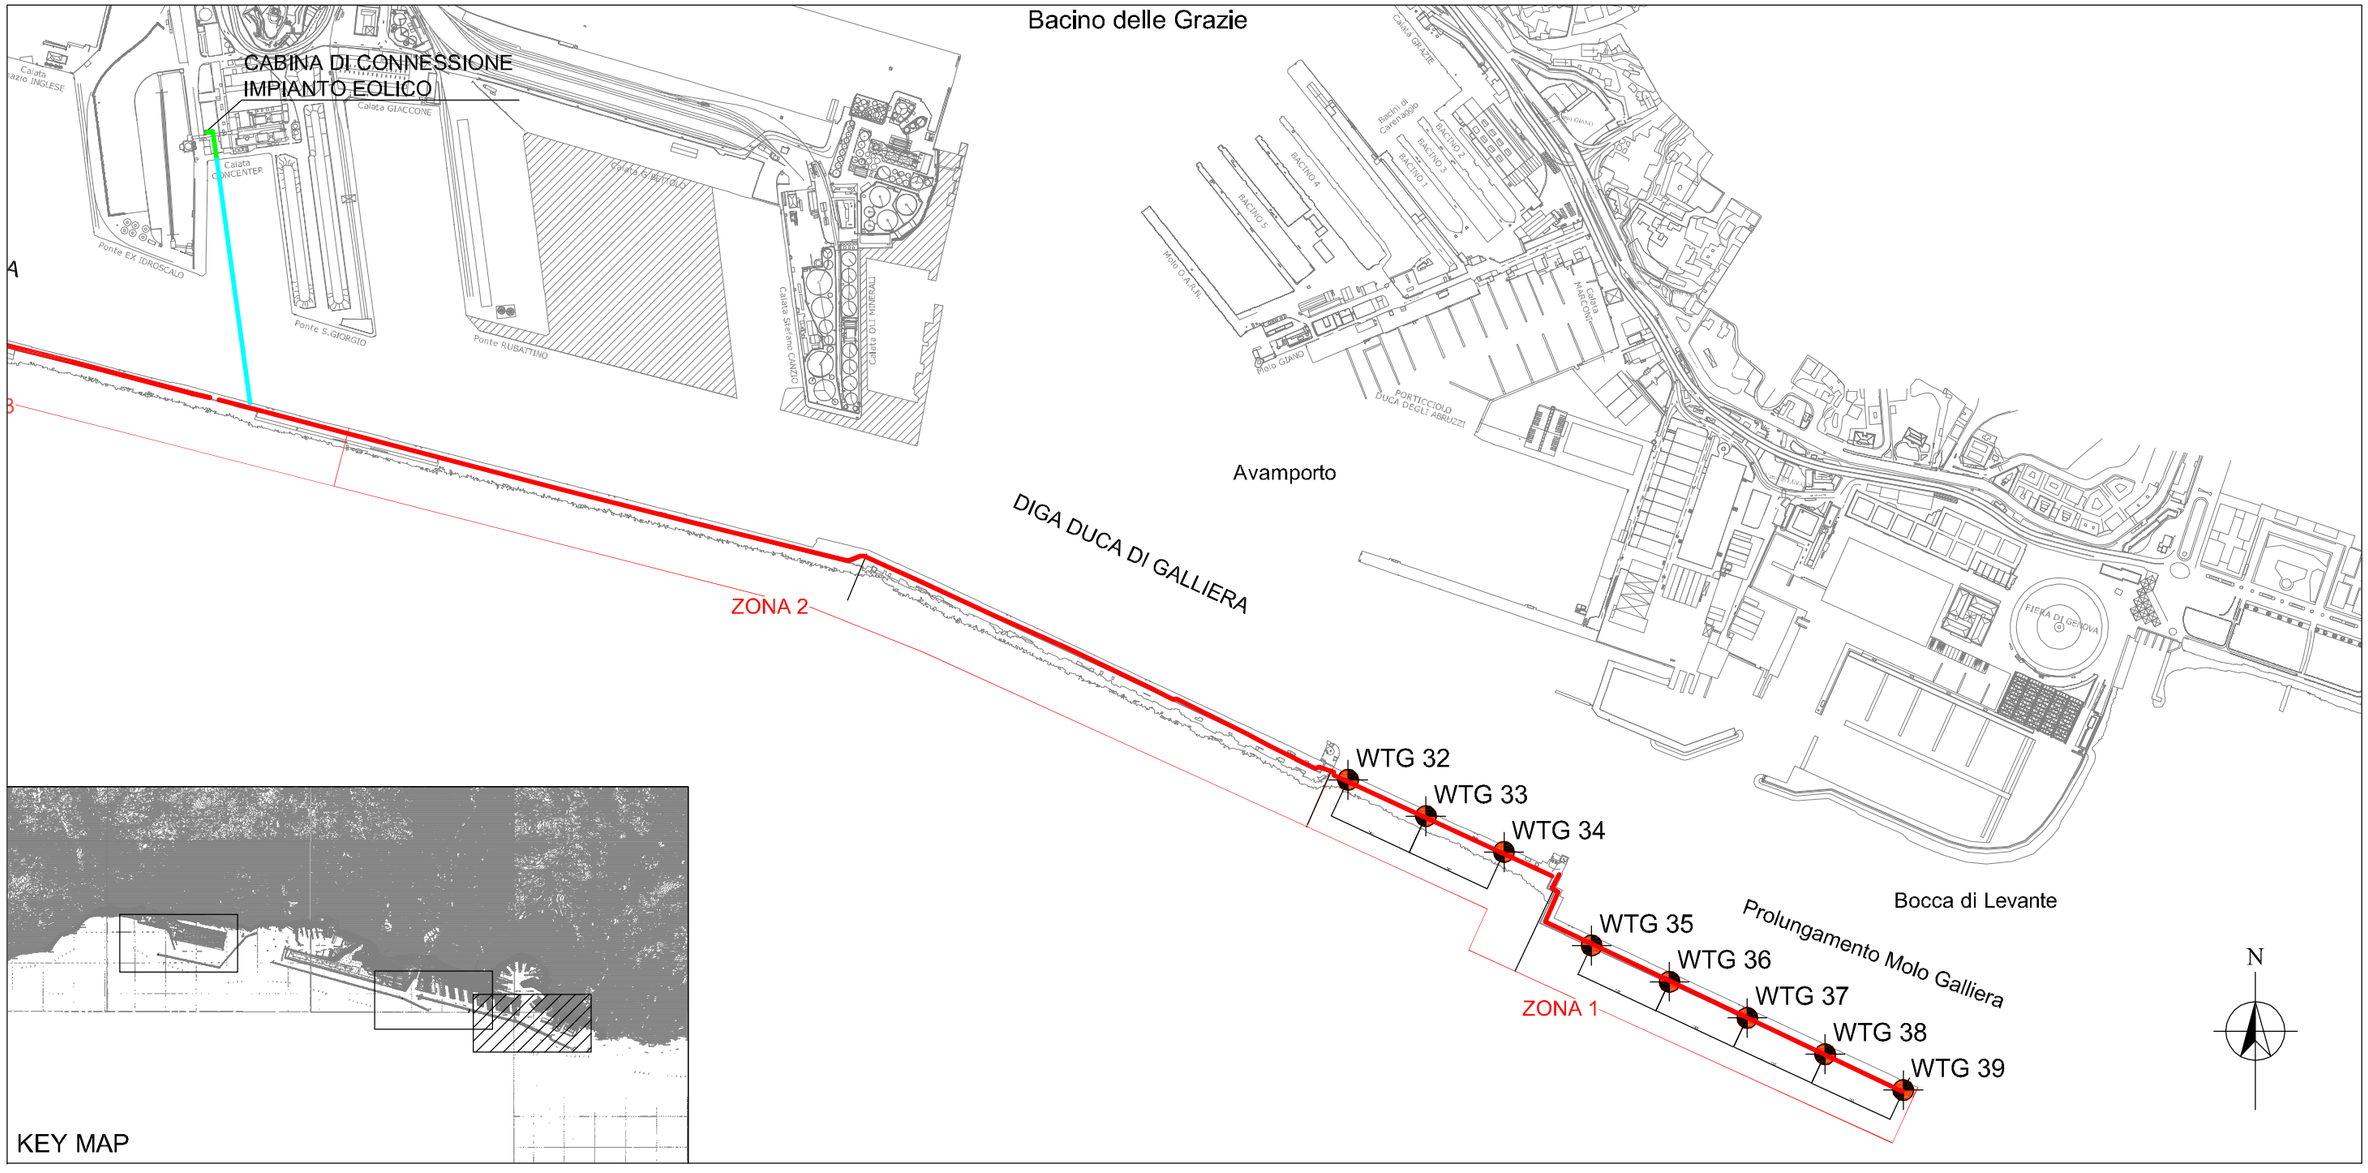

LEGENDA

- UBICAZIONE AEROGENERATORE
- CAVIDOTTO SU DIGA
- CAVIDOTTO SU FONDALE MARINO
- CAVIDOTTO IN AMBITO PORTUALE
- CABINA DI CONNESSIONE

NOTA

ZONA 1 = 8 Aerogeneratori Tipo Vergnet GEV MP 199 kW
ZONA 2 = Zona di Ormeggio Temporaneo e Zona di Manovra

RIFERIMENTO

D'APPOLONIA, 2012, PROGETTO DEFINITIVO, PLANIMETRIA GENERALE, SCALA 1:10,000, TAV. 12-412.PD.B.00X, REV. 0, LUGLIO 2012

SCALA

0 100 200 400 m

FIGURA 1.1c

LAYOUT DELL'IMPIANTO