
AREA VOLTRI

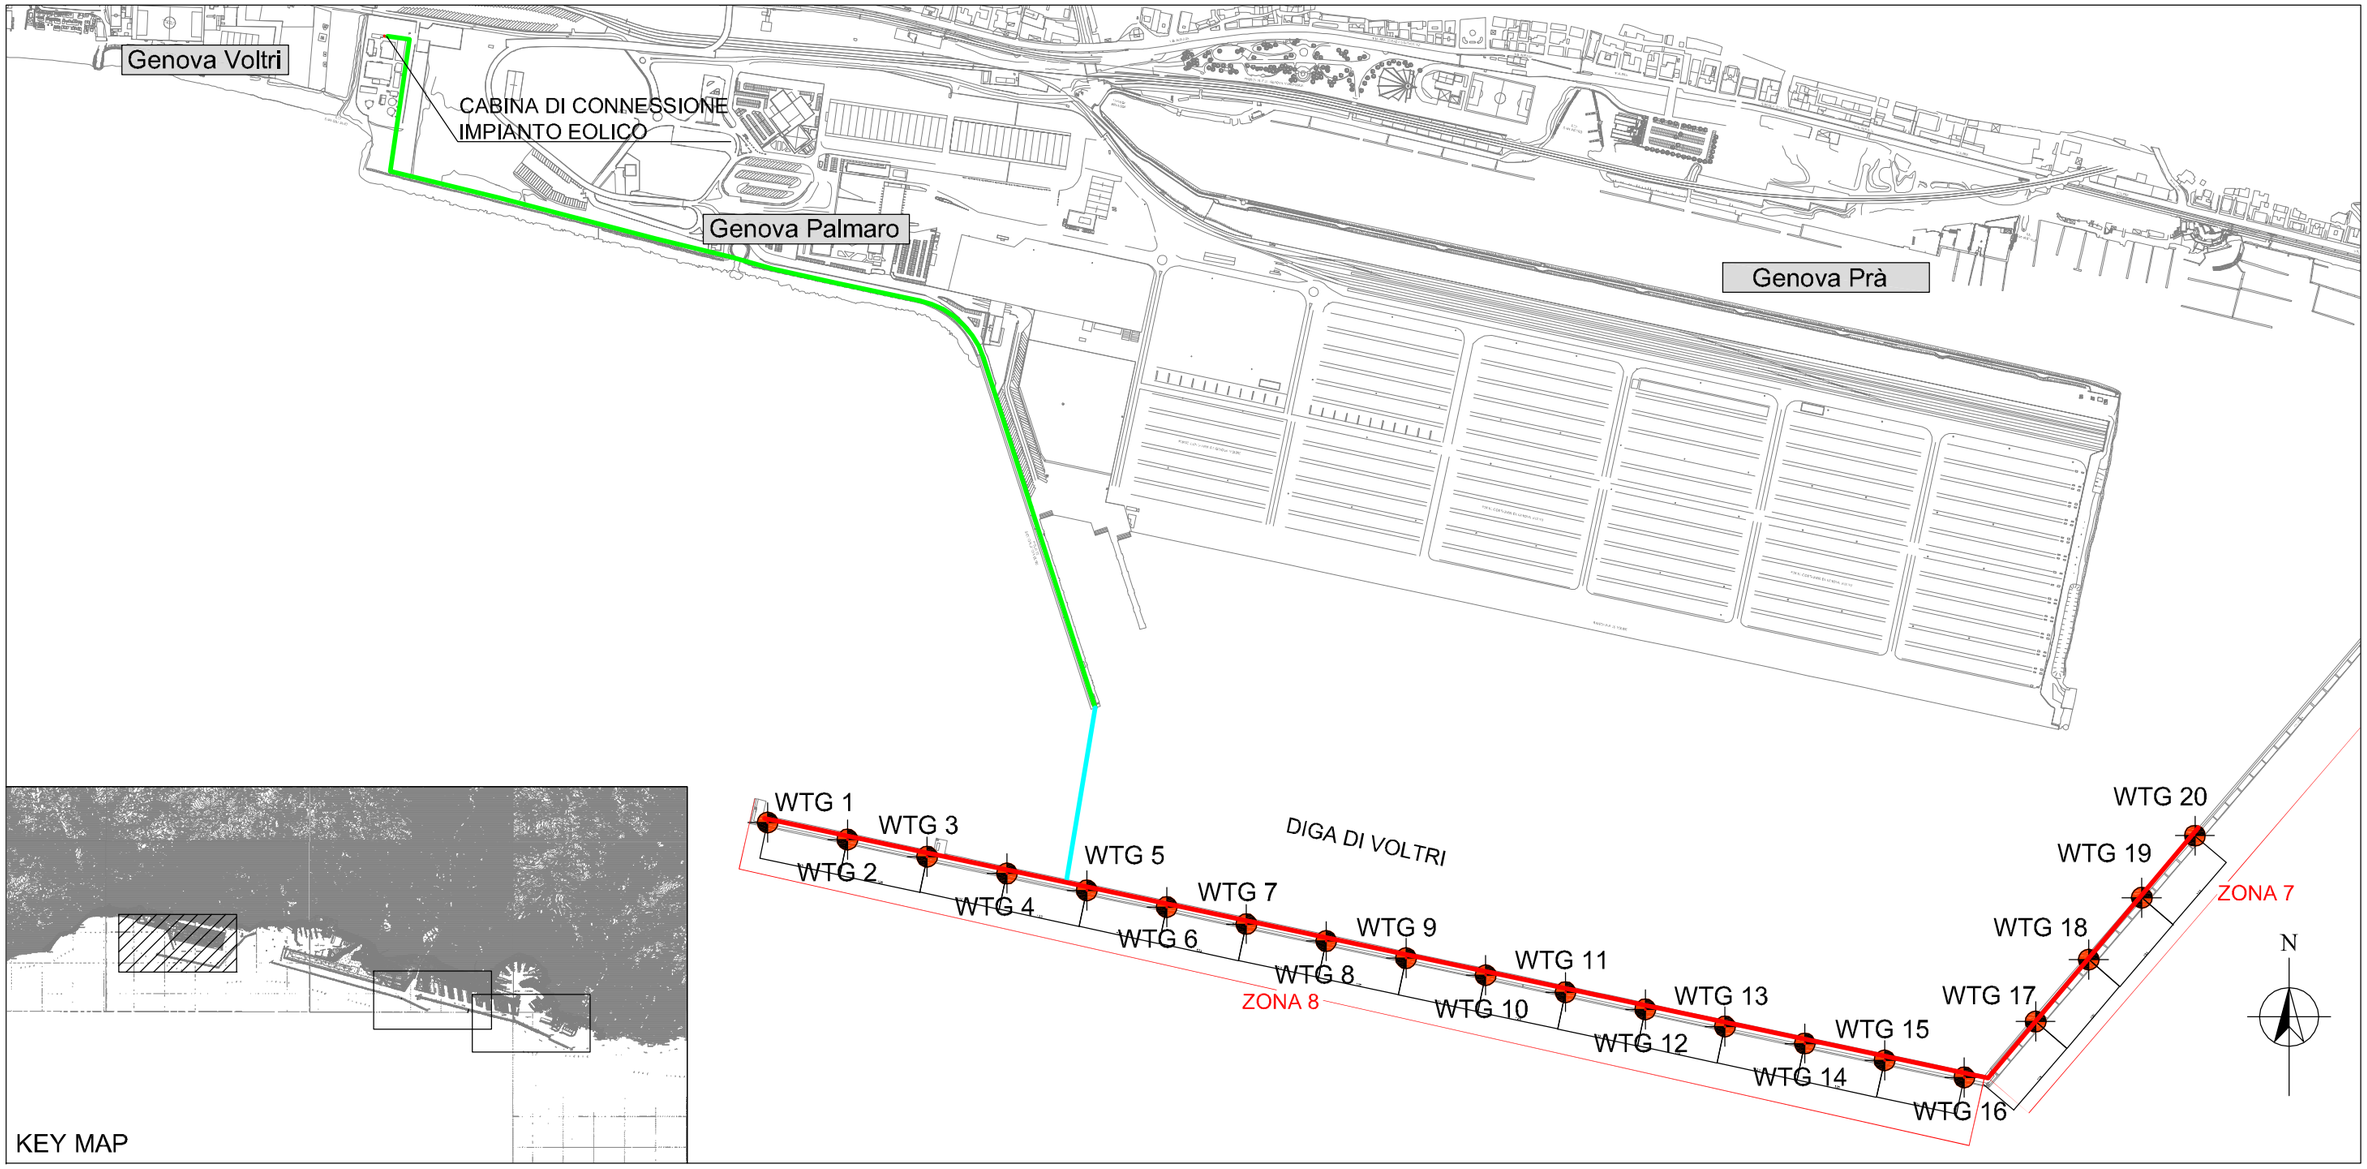

LEGENDA

- UBICAZIONE AEROGENERATORE
- CAVIDOTTO SU DIGA
- CAVIDOTTO SU FONDALE MARINO
- CAVIDOTTO IN AMBITO PORTUALE
- CABINA DI CONNESSIONE

NOTA

ZONA 7 = 4 Aerogeneratori Tipo Vergnet GEV MP 199 kW
ZONA 8 = 16 Aerogeneratori Tipo Vergnet GEV MP 199 kW

RIFERIMENTO

D'APPOLONIA, 2012, PROGETTO DEFINITIVO, PLANIMETRIA GENERALE, SCALA 1:10,000, TAV. 12-412.PD.B.00X, REV. 0, LUGLIO 2012

SCALA

0 100 200 400 m

FIGURA 2.1a

LAYOUT DELL'IMPIANTO