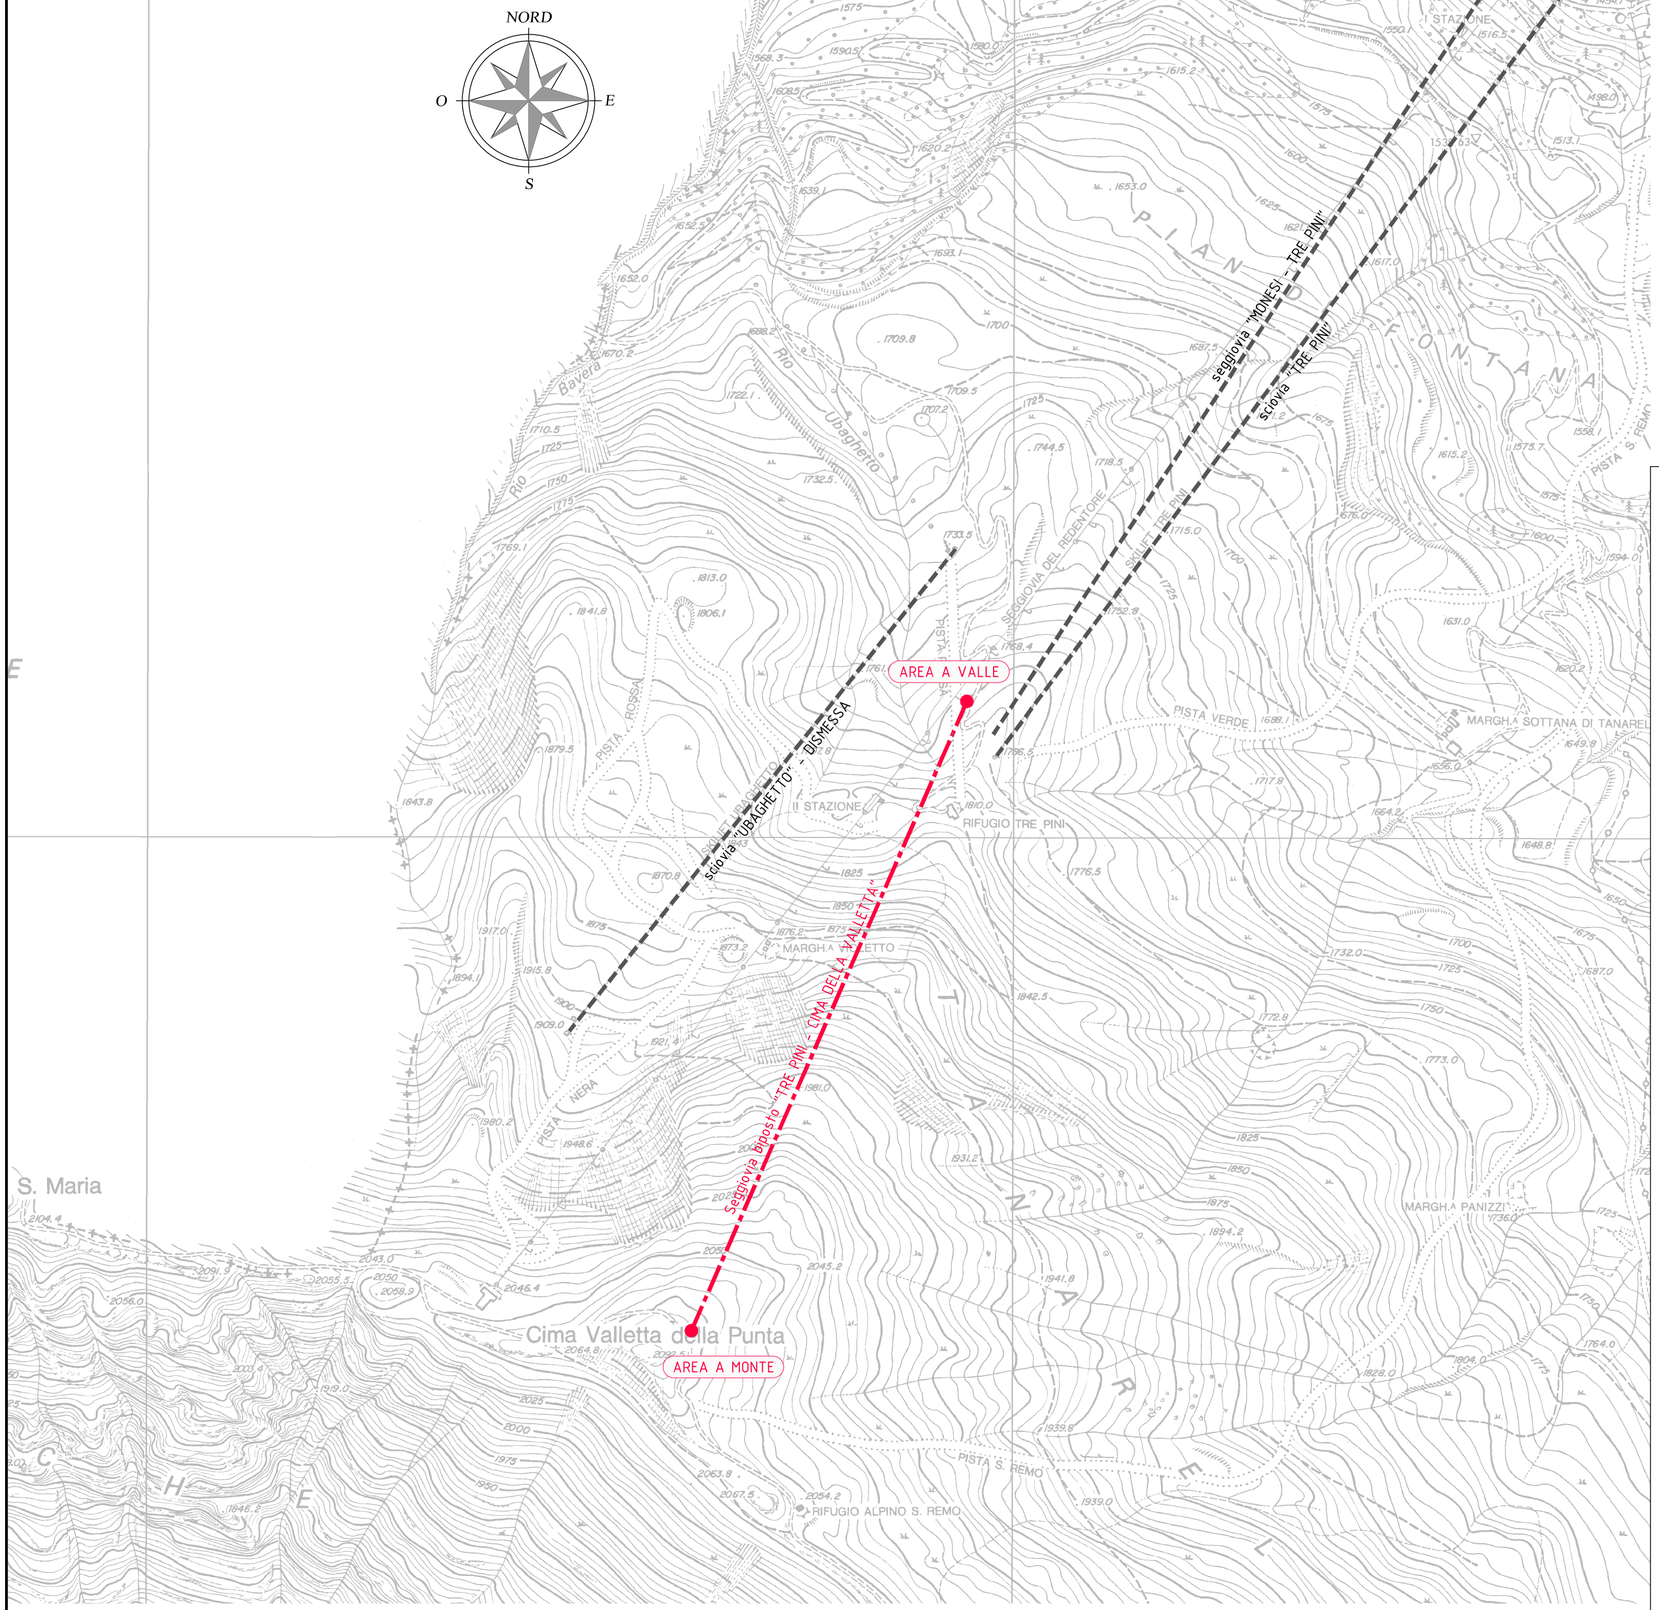


Rev.	Data	Oggetto della revisione	Eseguito	Verif./approv.
00	*28.11.2012*	*Prima emissione*	*gm*	*SB/EV*
01				
02				
03				

Provincia di Imperia

SEGGIOVIA BIPOSTO AD AMMORSAMENTO FISSO
"TRE PINI - CIMA DELLA VALLETTA"
COMPRENSORIO SCIISTICO DI MONESI - COMUNE DI TRIORA
PROGETTO DEFINITIVO

Descrizione

COROGRAFIA GENERALE
TRACCIATO DELL'IMPIANTO IN PROGETTO

Scala	Eseguito	Verif./Approvato	Data	Rev.	Codice Elaborato
1:5.000	gm	SB/EV	28.11.2012	00	12077_WP001_PD00

I progettisti:
- Ing. Sergio BLENGINI
- Ing. Ermanno VAIR

Responsabile del procedimento:
- Ing. Michele RUSSO
(Dirigente Settore Viabilità, Trasporti e Grandi Infrastrutture
Provincia di Imperia)

Co-progettista:
- Ing. Michele RUSSO
(Dirigente Settore Viabilità, Trasporti e Grandi Infrastrutture
Provincia di Imperia)