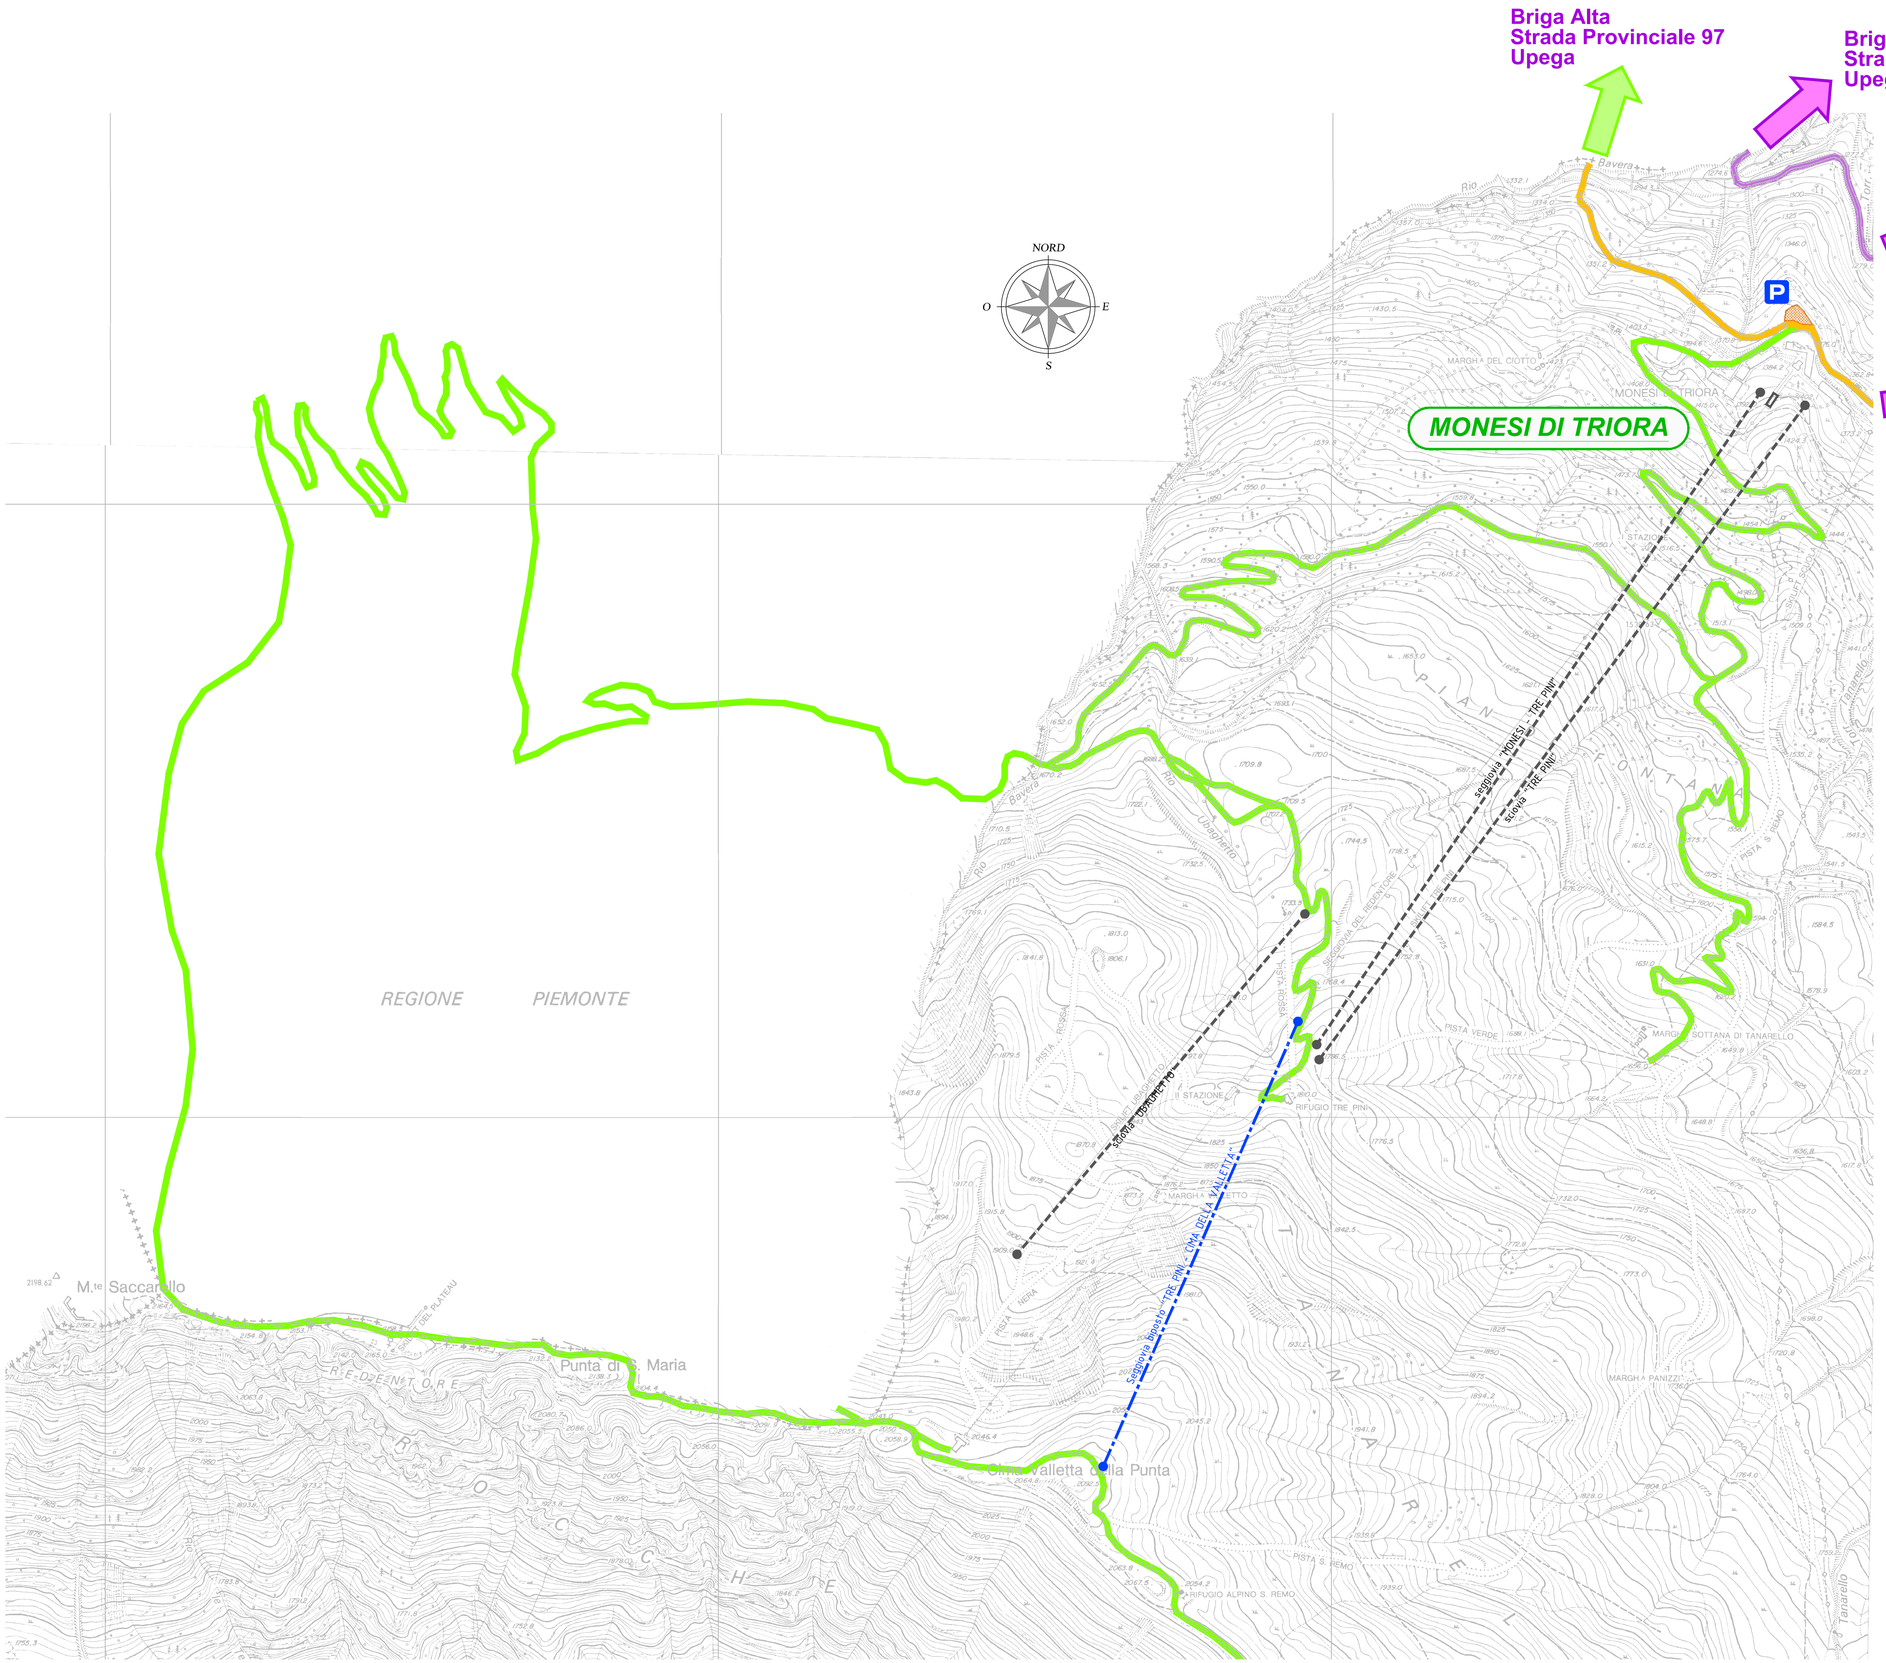


Rev.	Data	Oggetto della revisione	Eseguito	Verif./approv.
00	*28.11.2012*	*Prima emissione*	*FDM*	*FDM*
01				
02				
03				

Provincia di Imperia

SEGGIOVIA BIPOSTO AD AMMORSAMENTO FISSO

"TRE PINI - CIMA DELLA VALLETTA"

COMPRENSORIO SCIISTICO DI MONESI - COMUNE DI TRIORA

PROGETTO DEFINITIVO

Descrizione

COROGRAFIA GENERLAE
VIABILITA' DI ACCESSO ALL'AREA

Scala	Eseguito	Verif./Approvato	Data	Rev.	Codice Elaborato
1:5.000	FDM	FDM	28.11.2012	00	12077_WP002_PD00

Il progettista:
- Arch. Francesco DE MARCO

Responsabile del procedimento:
- Ing. Michele RUSSO
(Dirigente Settore Viabilità, Trasporti e Grandi Infrastrutture Provincia di Imperia)

Co-progettista:
- Ing. Michele RUSSO
(Dirigente Settore Viabilità, Trasporti e Grandi Infrastrutture Provincia di Imperia)