PROVINCIA DI IMPERIA
VIALE MATTEOTTI, 147 I-18100 IMPERIA

SEGGIOVIA BIPOSTO AD AMMORSAMENTO FISSO

"TRE PINI – CIMA DELLA VALLETTA"

COMPRENSORIO SCIISTICO DI MONESI – COMUNE DI TRIORA

PROGETTO DEFINITIVO

Descrizione:

PLANIMETRIA GENERALE, INSERIMENTO IMPIANTO SU BASE CATASTALE

Il Progettista:

- Arch. Francesco DE MARCO

Responsabile del procedimento:

- Ing. Michele RUSSO
  (Dirigente Settore Viabilità, Trasporti e Grandi Infrastrutture Provincia Imperia)

Co-progettista:


- Ing. Michele RUSSO
  (Dirigente Settore Viabilità, Trasporti e Grandi Infrastrutture Provincia Imperia)

Rev.	*Data*	*Oggetto della revisione*	*Eseguito*	*Verif./Approv.*	*Nome elaborato*
00	*28.11.2012*	*Prima emissione*	*FDM*	*FDM*	**12077_WU001_PD00**
01					
02					

Questo elaborato è di proprietà della Dimensione Ingenierie S.r.l., qualsivoglia divulgazione o riproduzione anche parziale deve essere espressamente autorizzata

Stazione Sciistica Monesi di Triora
Planimetria delle Piste su Carta Catastale
In scala 1:6000

Piste Asservite Alla Seggiovia Tre Pini	
	Seggiovia Tre Pini - esistente
	Pista Verde
	Pista Blu
	Pista Rossa e raccordi di collegamento
	Pista Nera
	Cavidotto interrato
Pista Asservita Alla Seggiovia Tre Pini - Cima della Valletta	
	Seggiovia Tre Pini - Cima della Valletta in progetto
	Pista Sanremo
	Percorso riservato ai mezzi battipista

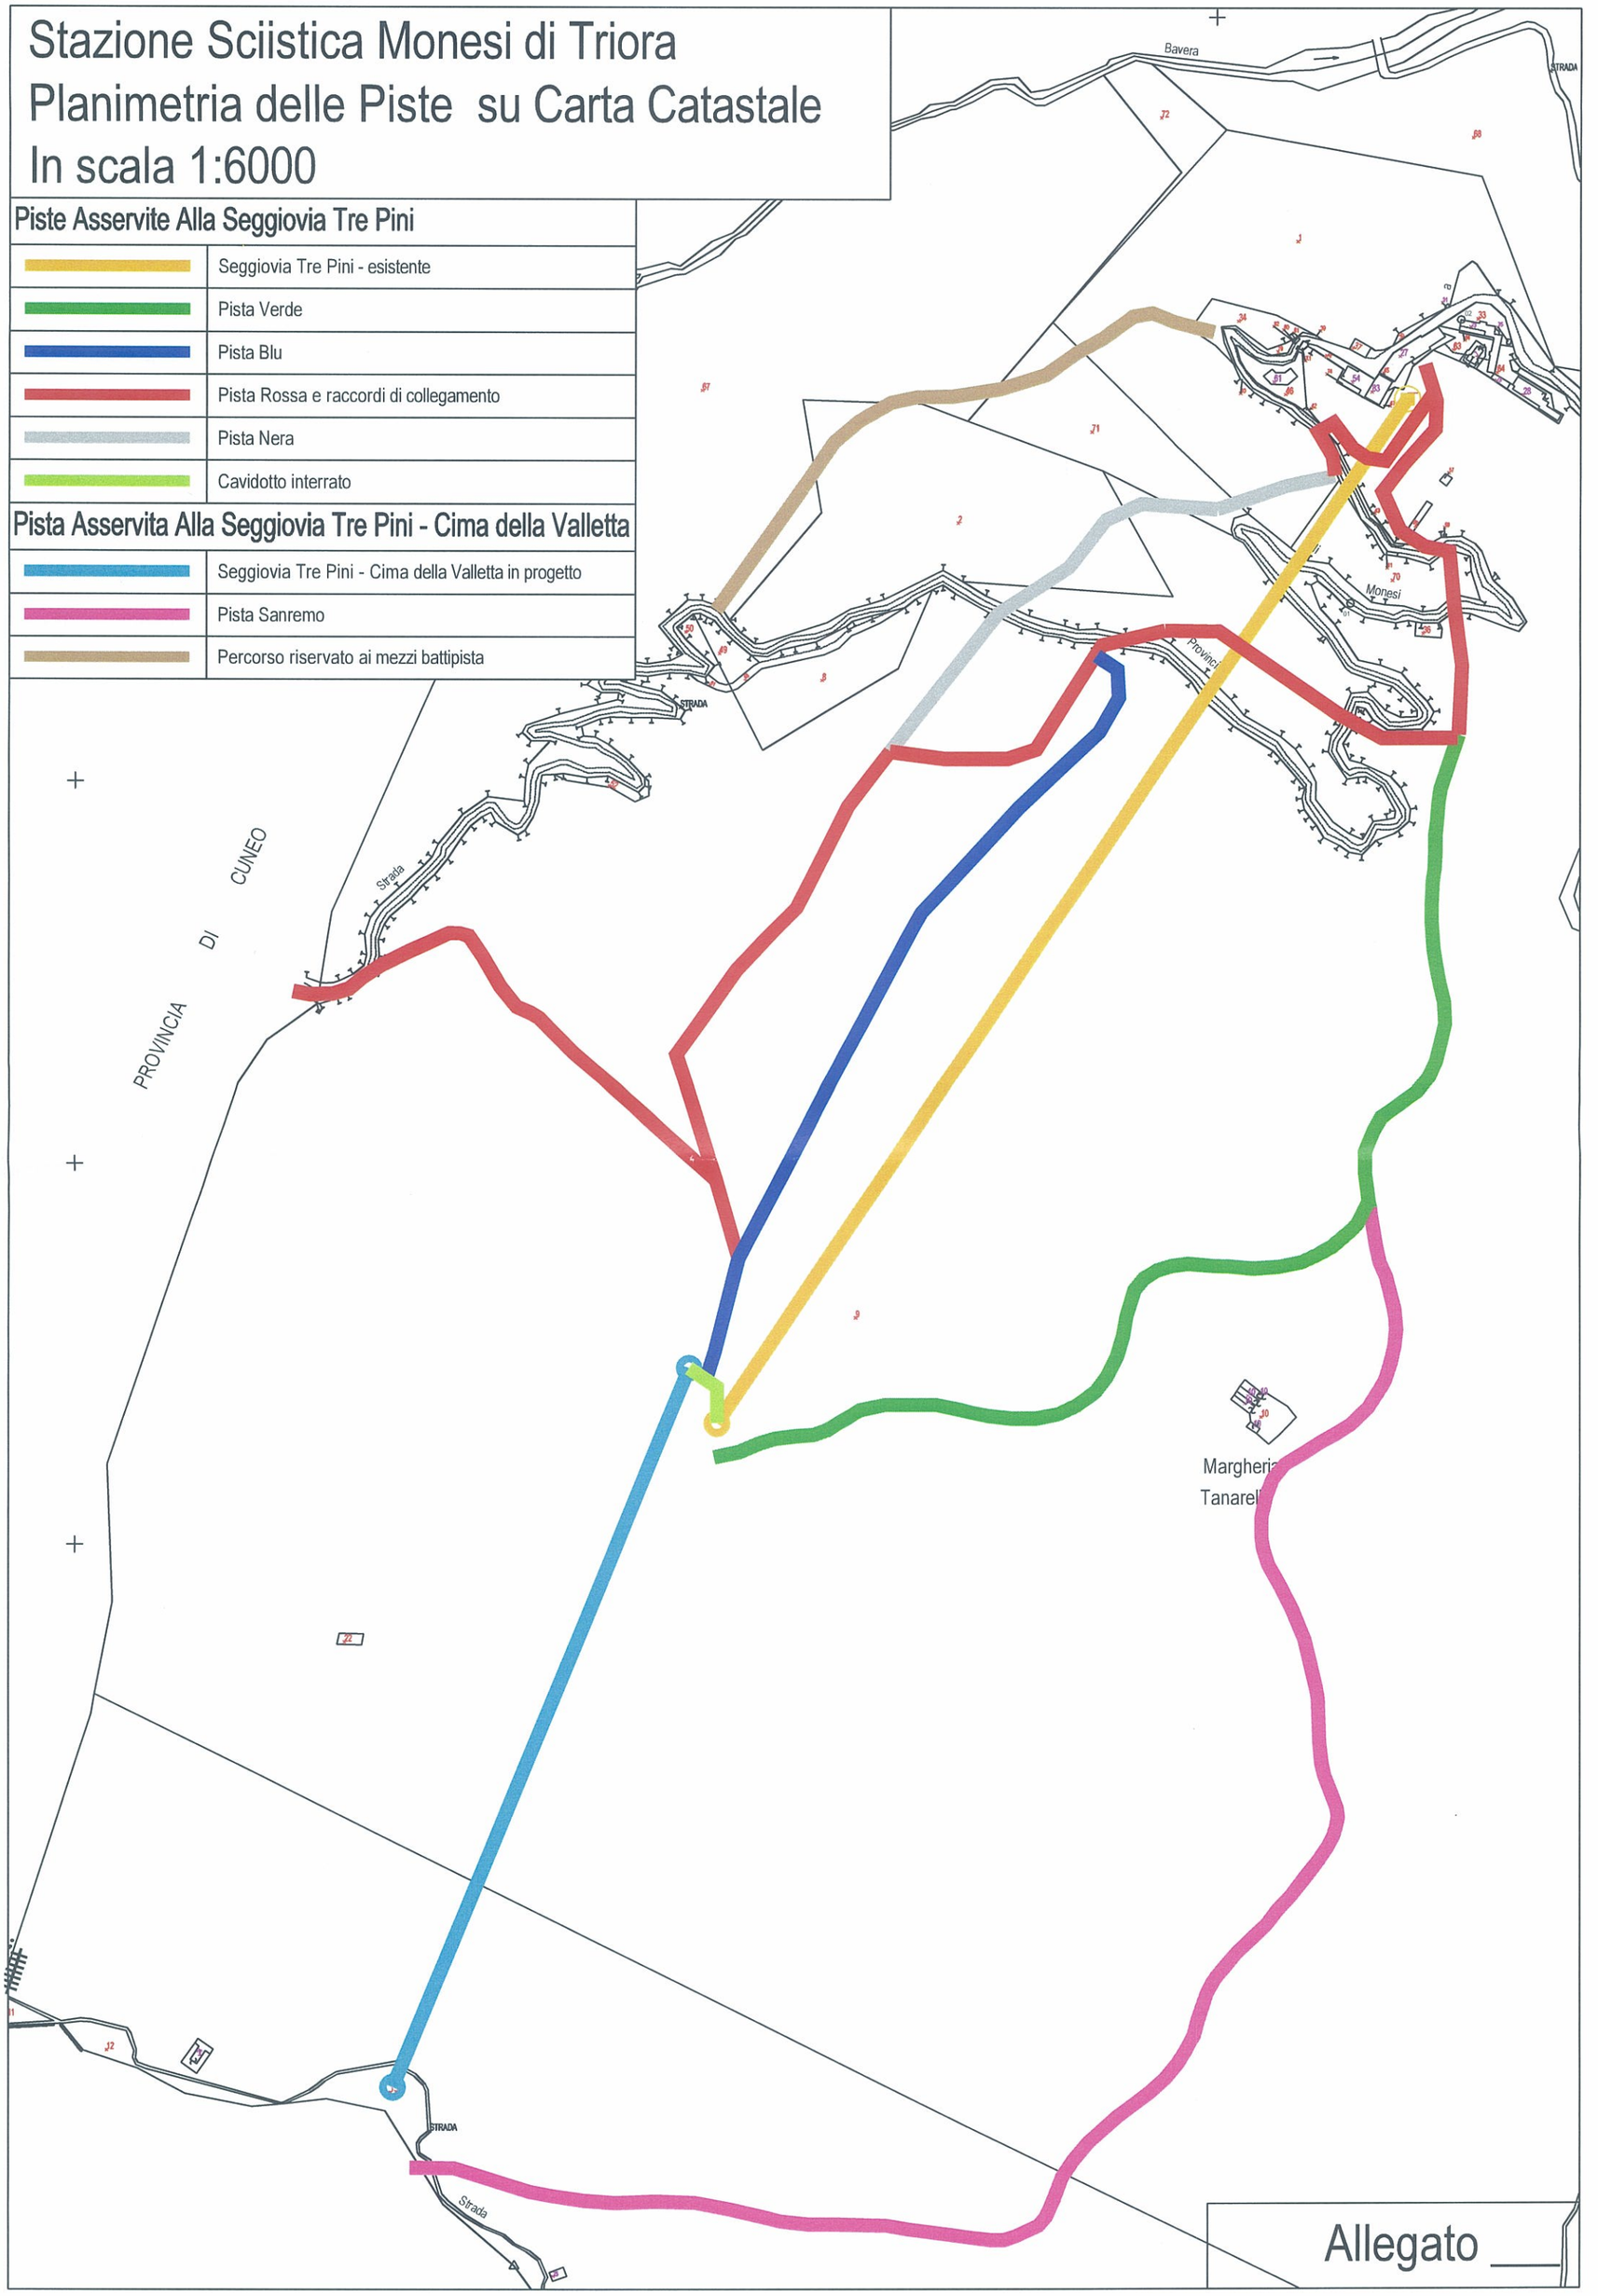


Allegato ___

Stazione Sciistica Monesi di Triora
Planimetria delle Piste su Carta Tecnica Regionale
Scala 1:6000

Piste Asservite Alla Seggiovia Tre Pini	
	Seggiovia Tre Pini - esistente
	Pista Verde
	Pista Blu
	Pista Rossa e raccordi di collegamento
	Pista Nera
	Cavidotto interrato

Pista Asservita Alla Seggiovia Tre Pini - Cima della Valletta	
	Seggiovia Tre Pini - Cima della Valletta in progetto
	Pista Sanremo
	Percorso riservato ai mezzi battipista

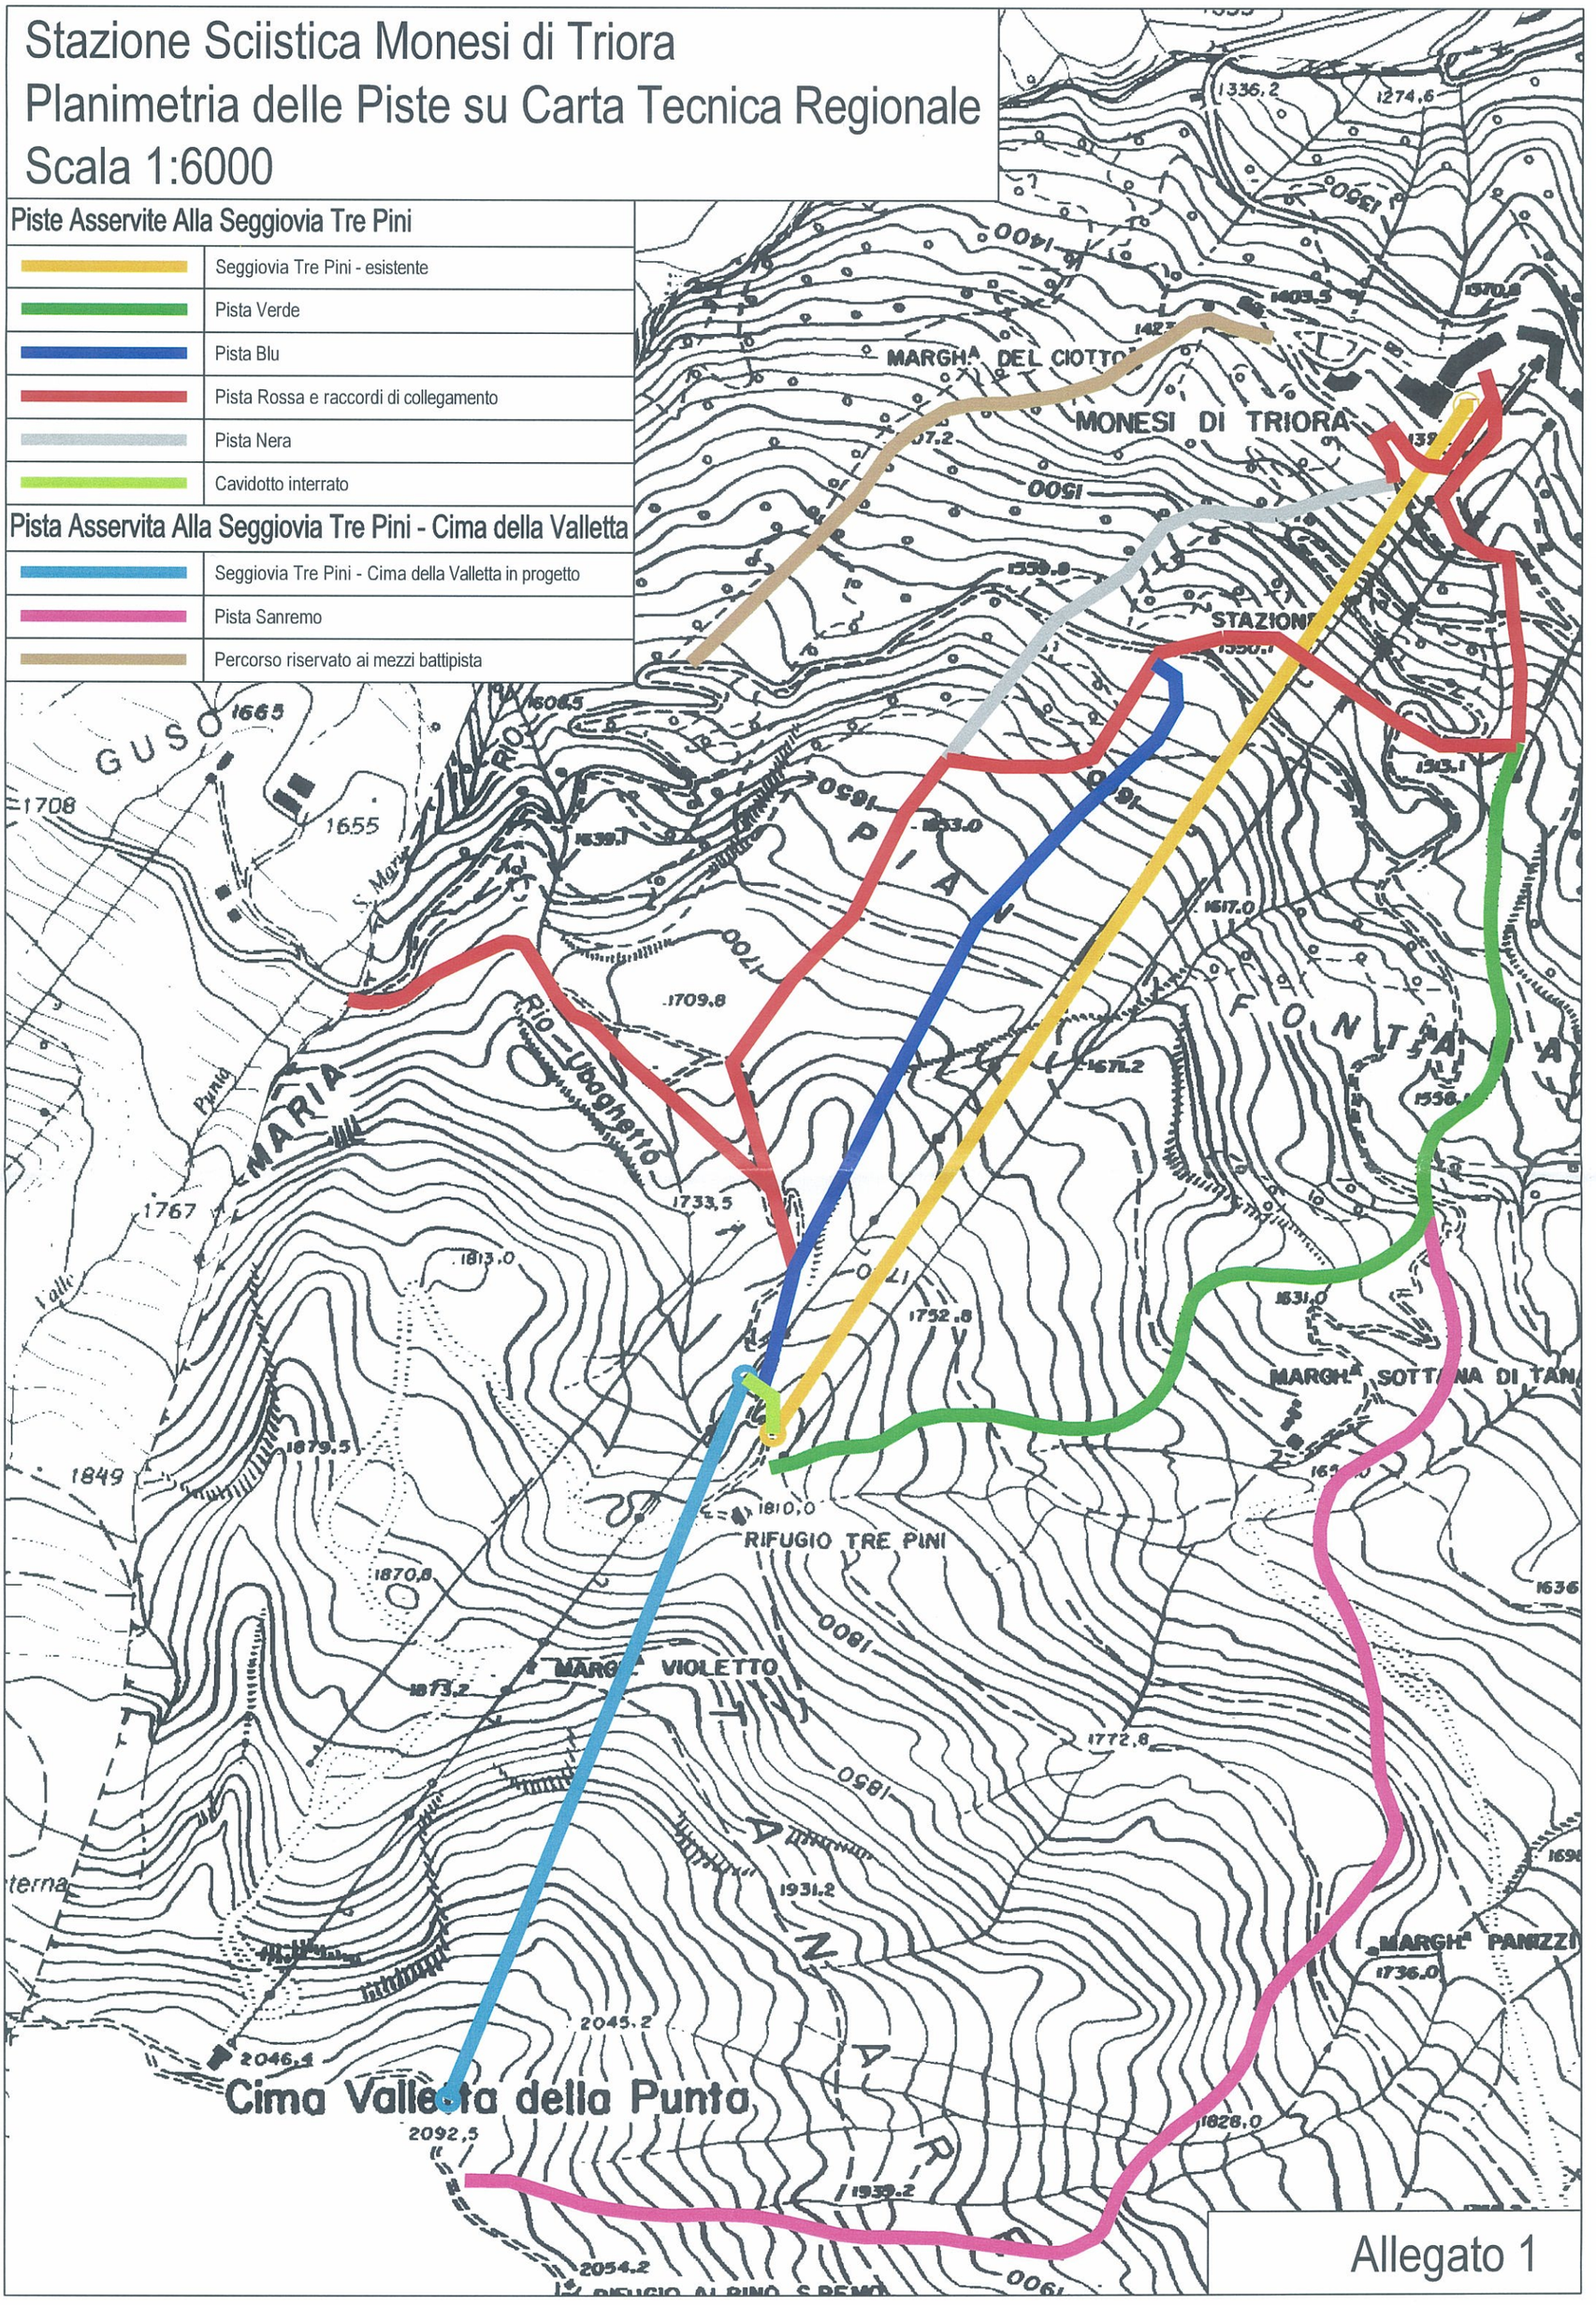

Allegato 1