Tipo di stazione | Numero sostegno

Numero rulli salita → | → Numero rulli discesa
Carico massimo [N] → | → Carico minimo [N]
Altezza fusto [m] → | → Inclinazione sostegno [°]

Provincia di Imperia

SEGGIOVIA BIPOSTO AD AMMORSAMENTO FISSO

"TRE PINI - CIMA DELLA VALLETTA"

COMPRENSORIO SCIISTICO DI MONESI - COMUNE DI TRIORA

PROGETTO DEFINITIVO

Descrizione

PROFILO LONGITUDINALE DELLA LINEA

Scala	Eseguito	Verif./Approvato	Data	Rev.	Codice Elaborato
1:500	gm	SB/EV	28.11.2012	00	12077_WP009_PD00

Progetto:
Ing. Sergio BURONI
Ing. Simona VIARI

Responsabile del procedimento:
Dott. Ing. Ezio VARESE
(Dirigente Settore Viabilità, Trasporti e Grandi Infrastrutture
Provincia di Imperia)

Co-progettista:
Ing. Michele BUSSO
(Dirigente Settore Viabilità, Trasporti e Grandi Infrastrutture
Provincia di Imperia)

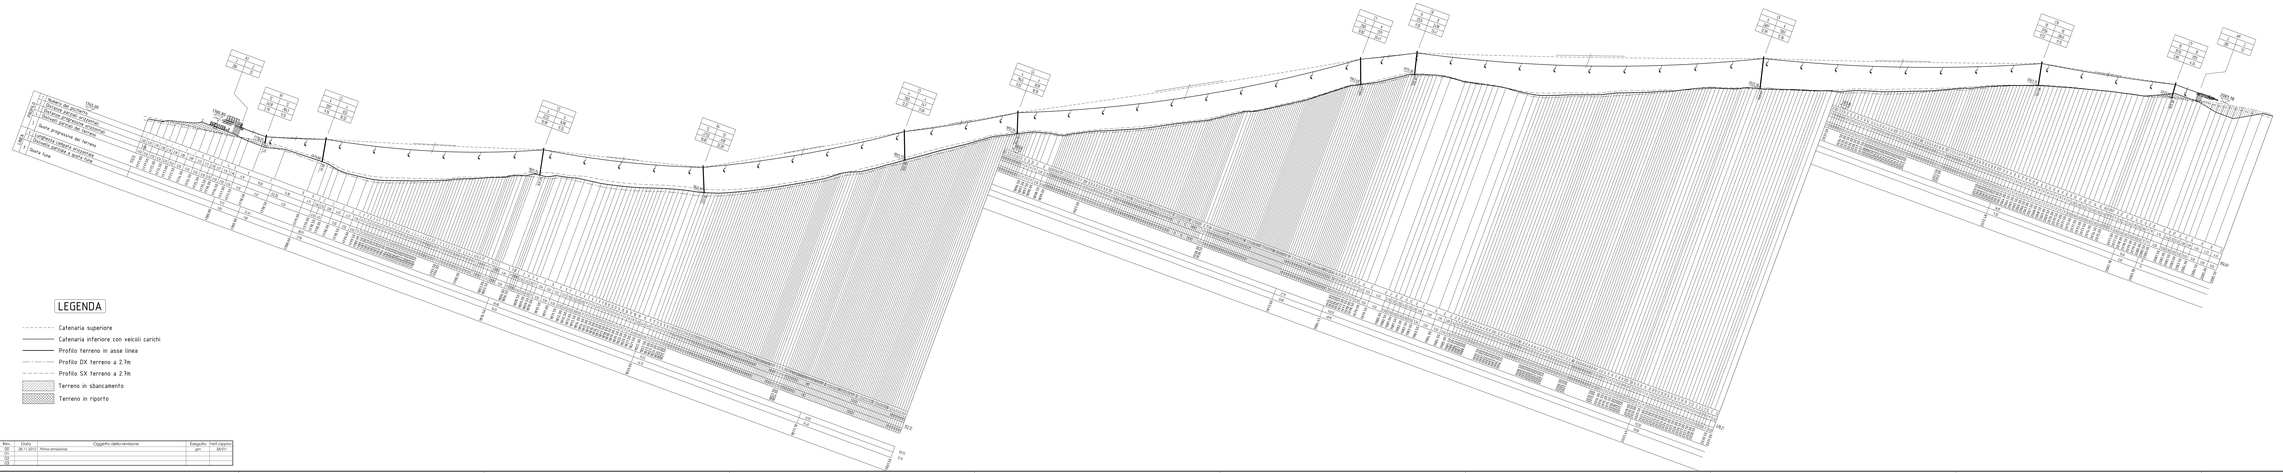

Rev.	Data	Oggetto della revisione	Eseguito	Verif./Approvato
00	28.11.2012	Prima emissione	gm	SB/EV
01				
02				
03				
04				