

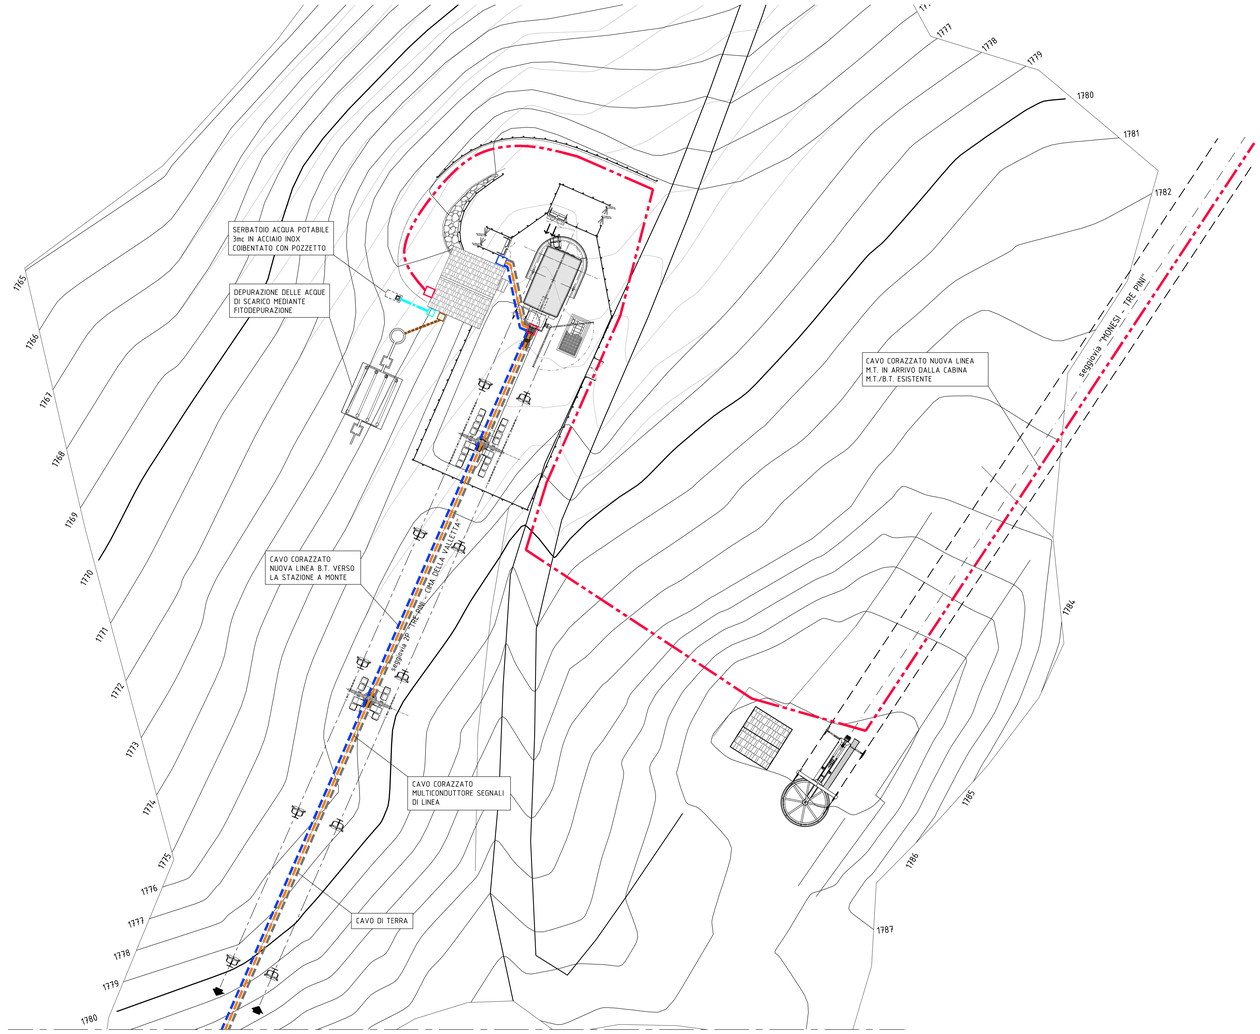



AREA A VALLE

AREA A MONTE

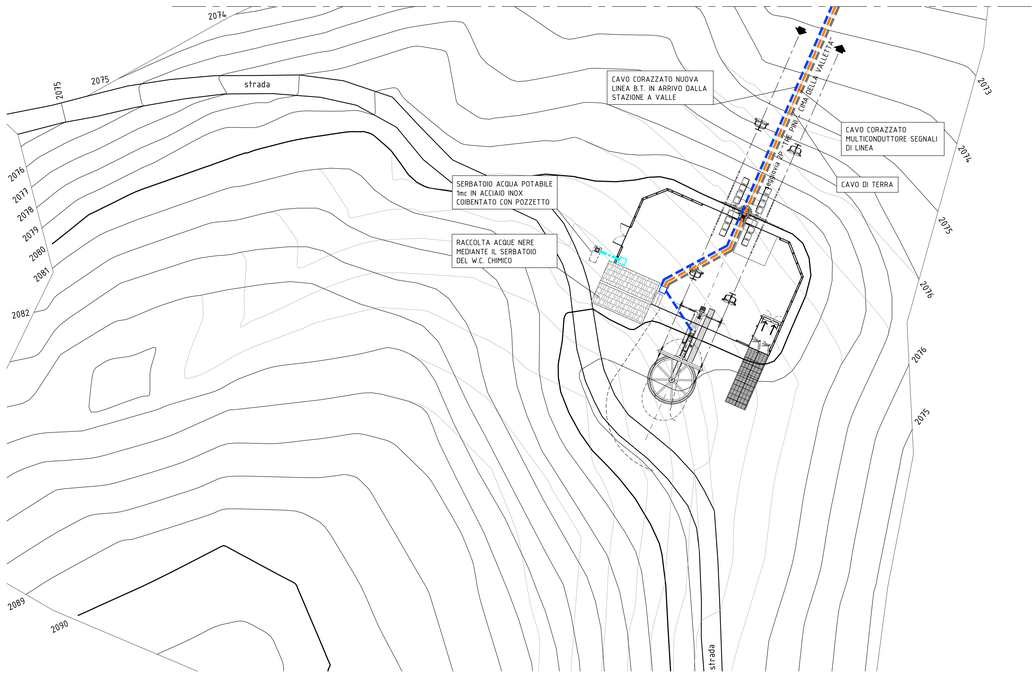

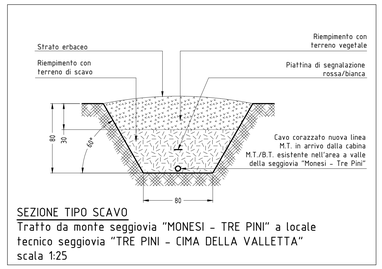


SEZIONE TIPO SCAVO
Tratto da monte seggiovia "MONESI - TRE PINI" a locale tecnico seggiovia "TRE PINI - CIMA DELLA VALLETTA"
scala 1:25

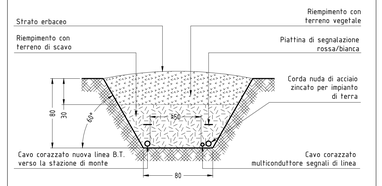

SEZIONE TIPO SCAVO
Tratto lungo linea SEGGIOVIA "TRE PINI - CIMA DELLA VALLETTA"
scala 1:25

SCHEMA DI MASSIMA DEL PROCESSO DEPURATIVO
Impianto di Fitodepurazione per 5 A.E. a flusso orizzontale
dimensioni bacino mt. 5,00x4,00xH1,00

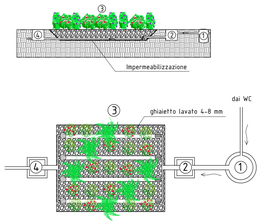

① TRATTAMENTO PRIMARIO (vasca Imhoff)
② POZZETTO DI RACCORDO
③ VASCA DI FITODEPURAZIONE
④ POZZETTO DI RACCORDO

NORD
O E
S

Rev.	Data	Oggetto della revisione	Eseguito	Verif./approv.
00	28.11.2012	Prima emissione	gm	SB/EV
01				
02				
03				

Provincia di Imperia

SEGGIOVIA BIPOSTO AD AMMORSAMENTO FISSO
"TRE PINI - CIMA DELLA VALLETTA"
COMPRENSORIO SCIISTICO DI MONESI - COMUNE DI TRIORA

PROGETTO DEFINITIVO

Descrizione

AREA A VALLE E A MONTE
PLANIMETRIA ALIMENTAZIONI GENERALI

Scala	Eseguito	Verif./Approvato	Data	Rev.	Codice Elaborato
1:200	gm	SB/EV	28.11.2012	00	12077_WE002_PD00

I progettisti:
- Ing. Sergio BLENGINI
- Ing. Ermanno VAIR

Responsabile del procedimento:
- Ing. Michele RUSSO
(Dirigente Settore Viabilità, Trasporti e Grandi Infrastrutture Provincia di Imperia)

Co-progettista:
- Ing. Michele RUSSO
(Dirigente Settore Viabilità, Trasporti e Grandi Infrastrutture Provincia di Imperia)