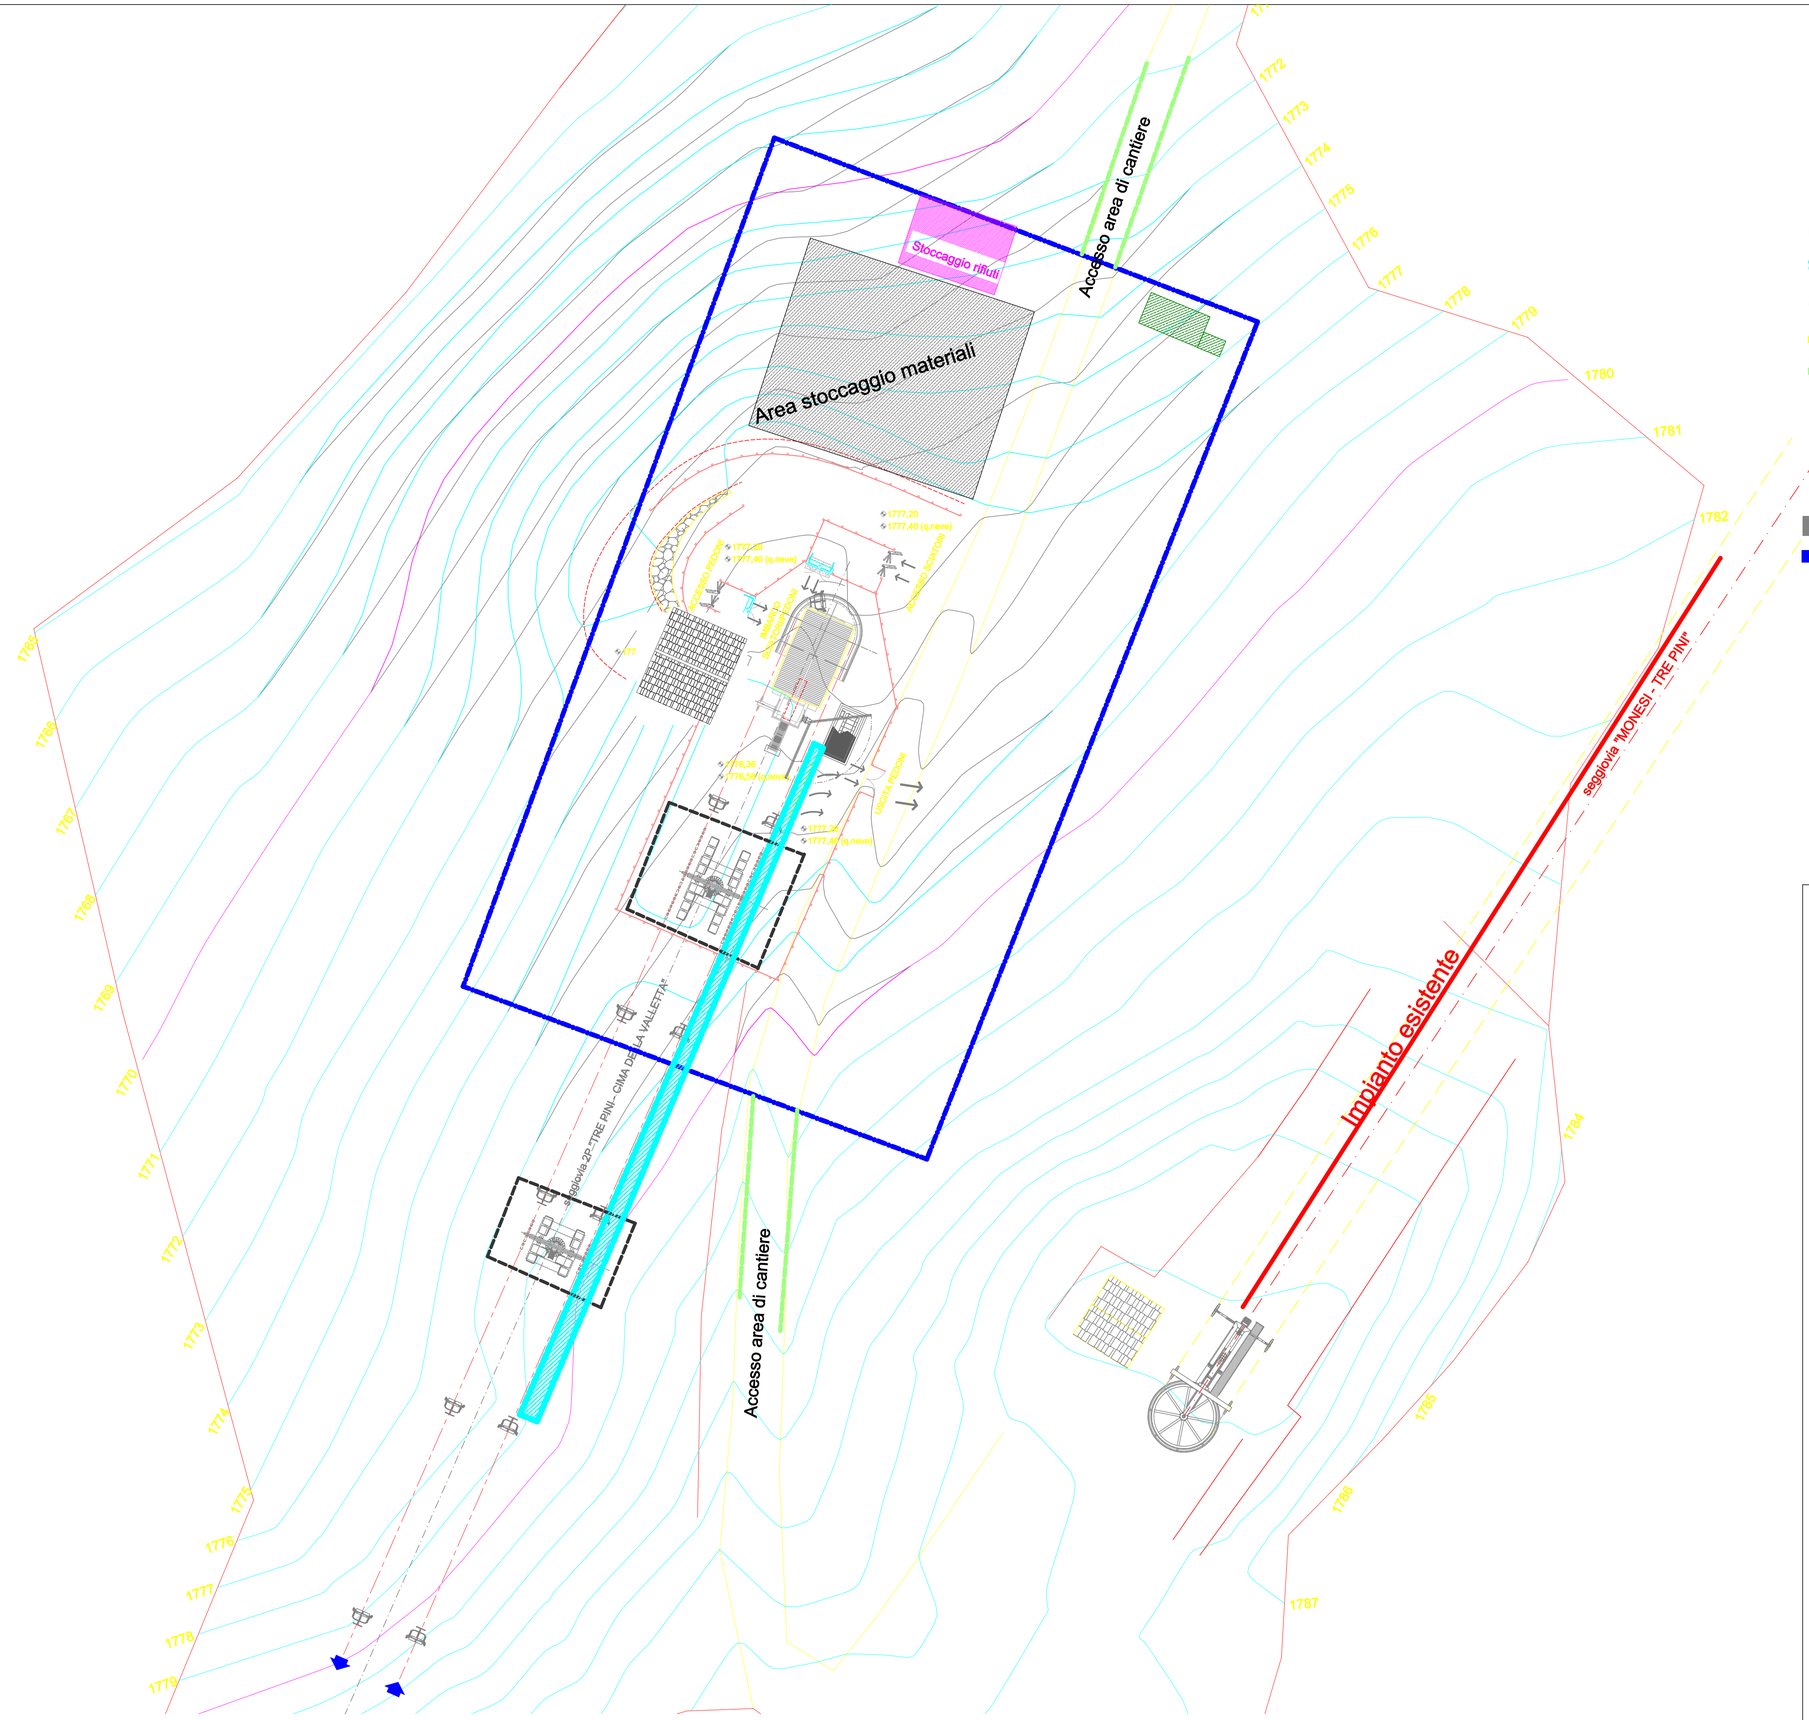


Legenda planimetria generale

- Area atterraggio elicottero
- Recinzione area sostegni di linea
- Impianti di risalita esistenti
- Strada realizzata lungo linea ad uso dei lavori
- Seggiovia in progetto
- Viabilita' di cantiere (mezzi pesanti)
- Viabilita' di cantiere (mezzi leggeri)

Legenda area di cantiere

- Area di cantiere
- Recinzione area di cantiere

All'interno dell'area recintata saranno ubicati:
Baracche spogliatoio e di servizio
Wc
Deposito/magazzino
Zona rifiuti

Provincia di Imperia

SEGGIOVIA BIPOSTO AD AMMORSAMENTO FISSO

"TRE PINI - CIMA DELLA VALLETTA"

COMPRENSORIO SCIISTICO DI MONESI - COMUNE DI TRIORA

PROGETTO DEFINITIVO

Descrizione

PIANO DI SICUREZZA E COORDINAMENTO

art. 100 del D.Lgs 81/08 e s.m.i. e allegato XV

CANTIERIZZAZIONE STAZIONE A VALLE

Scala	Eseguito	Verif./Approvato	Data	Rev.	Codice Elaborato
1:5.000	ST	ST	28.11.2012	00	12077_WS002_PD00

Area progettazione della sicurezza :

Il Tecnico

Studio tecnico Geom. Silvio Tortello
Viale Matteotti n. 4 - 18100 Imperia - studiopbt@uno.it

Responsabile del procedimento:
- Ing. Michele RUSSO
(Dirigente Settore Viabilità, Trasporti e Grandi Infrastrutture Provincia di Imperia)

Co-progettisti:
- Ing. Michele RUSSO
(Dirigente Settore Viabilità, Trasporti e Grandi Infrastrutture Provincia di Imperia)
- Geom. Roberto MERIGGIO
(Funzionario Settore Viabilità, Trasporti e Grandi Infrastrutture Provincia di Imperia)