PROVINCIA DI IMPERIA
SETTORE VIABILITA', TRASPORTI
LAVORI PUBBLICI E GRANDI INFRASTRUTTURE

REALIZZAZIONE DI IMPIANTO DI INNEVAMENTO ARTIFICIALE NEL COMPRENSORIO SCIISTICO DI MONESI

Comune: Triora

PROGETTO DEFINITIVO

PROFILO LONGITUDINALE

Elaborato in scala 1:1000

Imperia luglio 2013

PROGETTISTA:

ing. Michele RUSSO

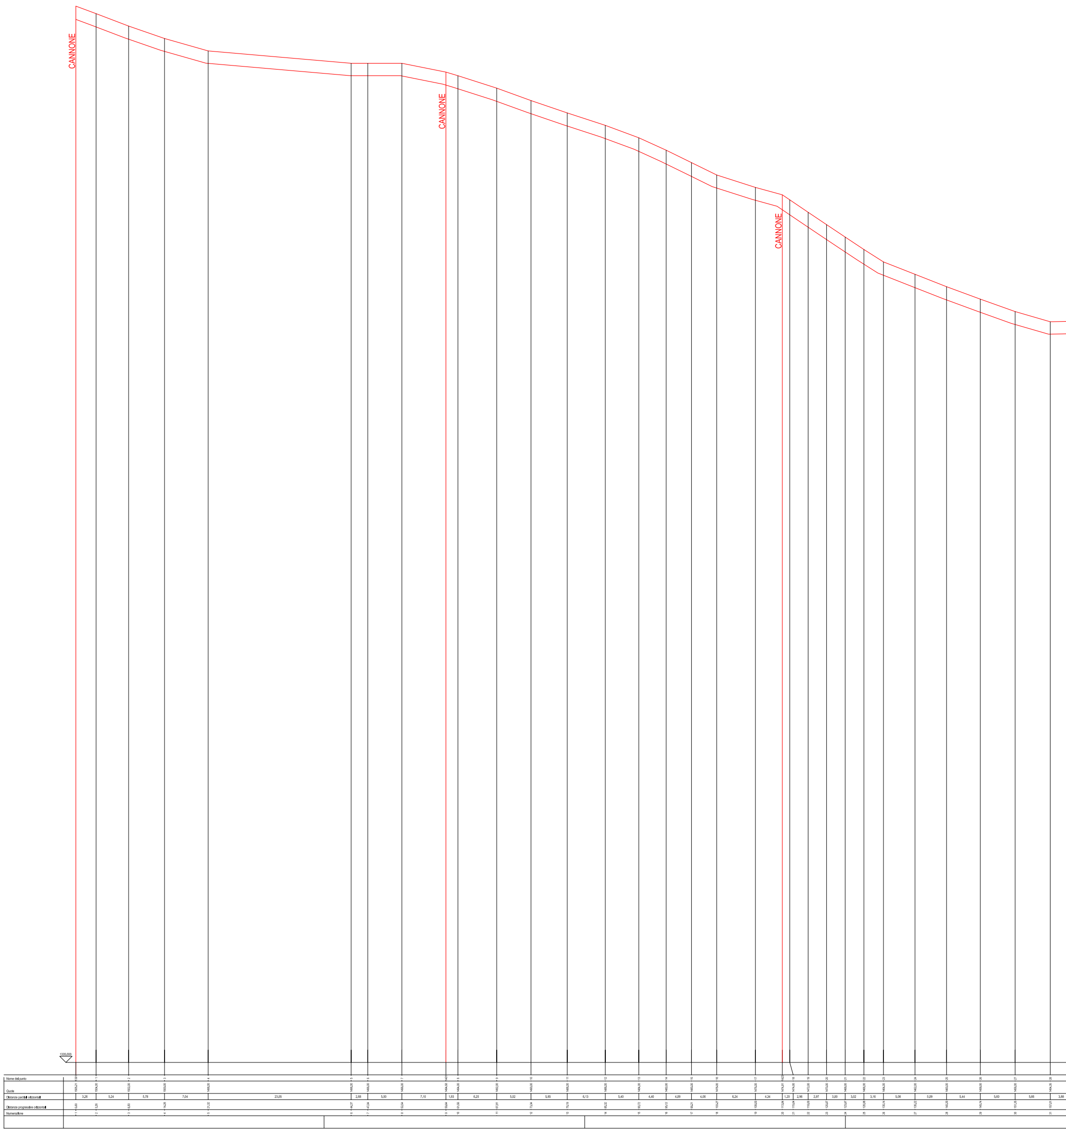
CANNONE
CANNONE
CANNONE
1335,000
Nome del punto
Quote
Distanze parziali orizzontali
Distanze progressive orizzontali
Numerazione

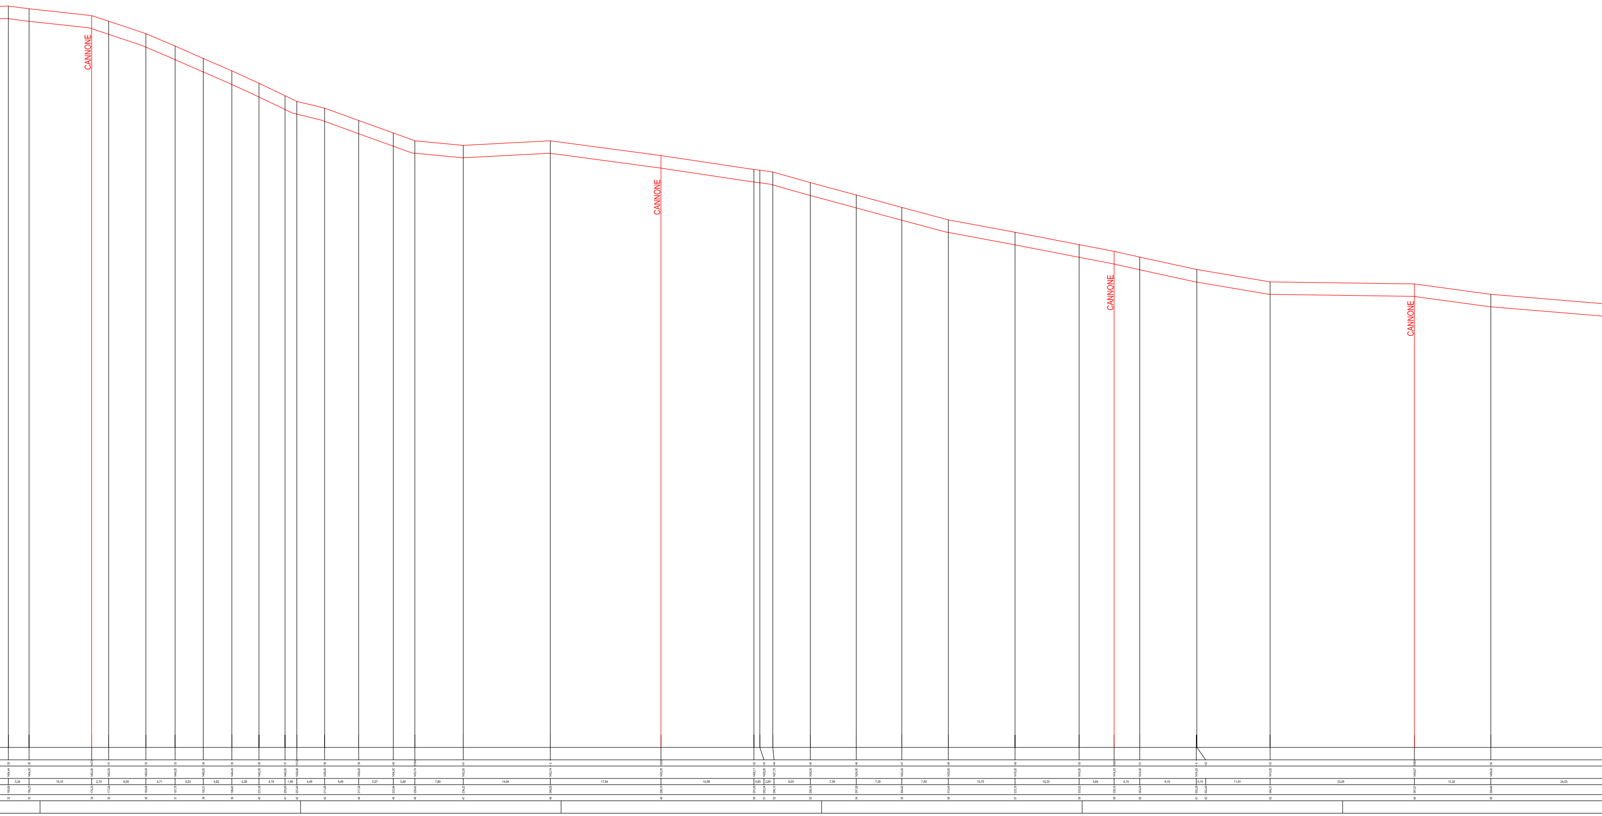
CANNONE
CANNONE
CANNONE
CANNONE
3,34
10,10
2,74
6,00
4,71
4,53
4,62
4,38
4,19
1,90
4,49
5,49
5,57
3,48
7,80
14,04
17,84
14,98
0,95
2,09
6,05
7,39
7,35
7,50
10,75
10,33
5,64
4,14
9,10
0,10
11,81
23,26
12,32
24,03

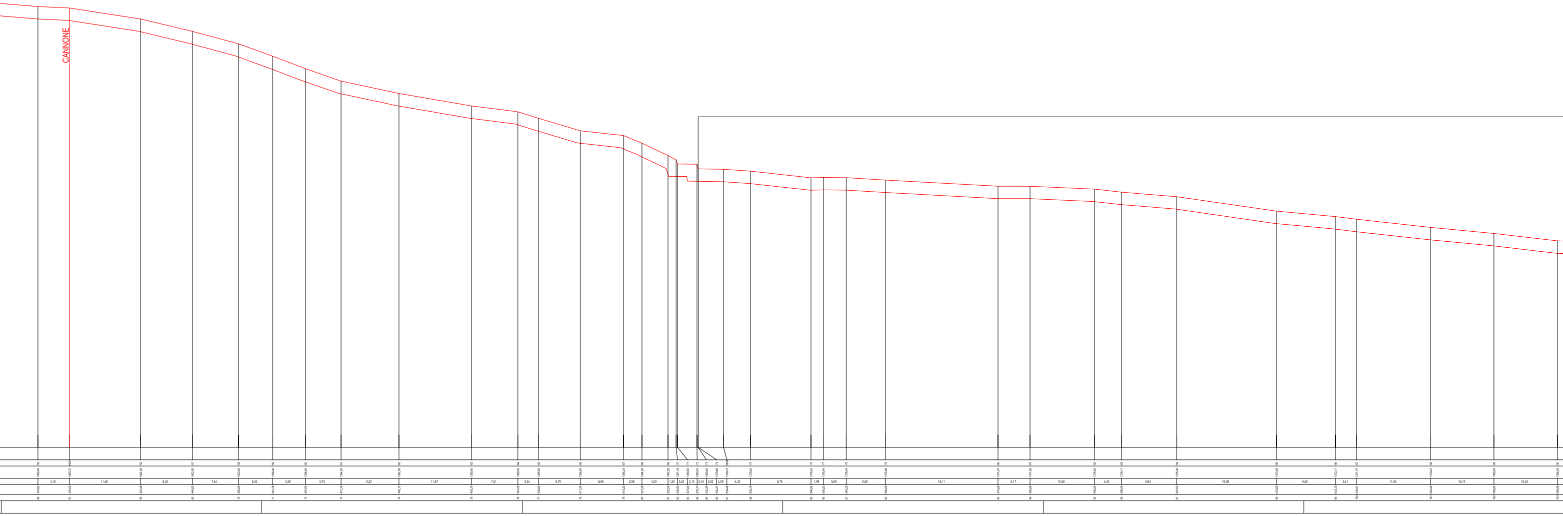

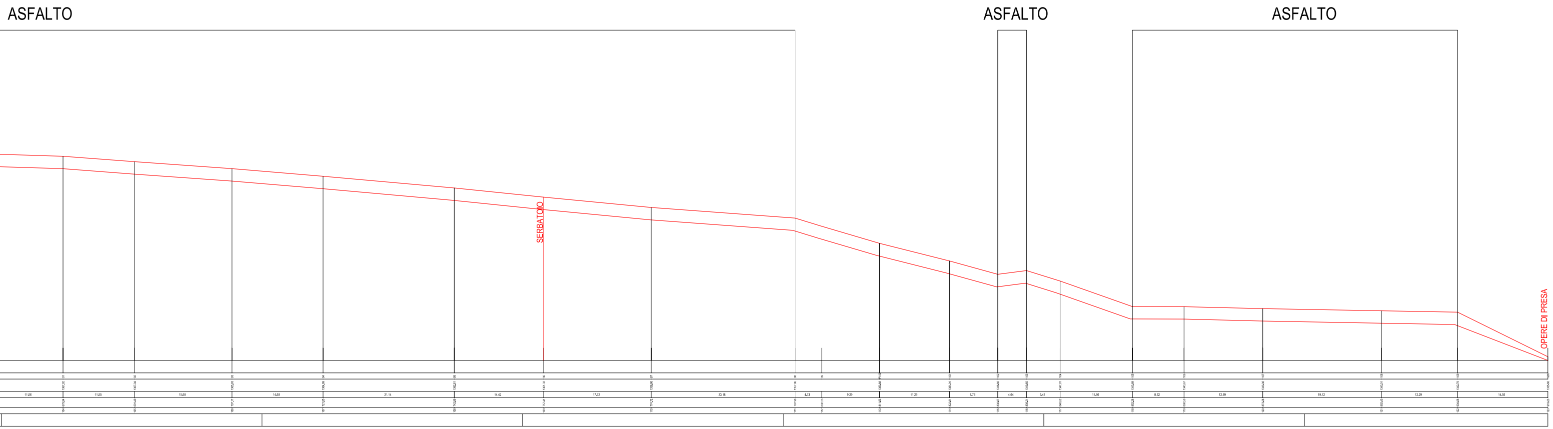
ASFALTO
ASFALTO
ASFALTO
SERBATOIO
OPERE DI PRESA
11,06
11,55
15,68
14,68
21,14
14,42
17,32
23,18
4,33
9,29
11,29
7,76
4,64
5,41
11,66
8,32
12,69
19,12
12,29
14,55