


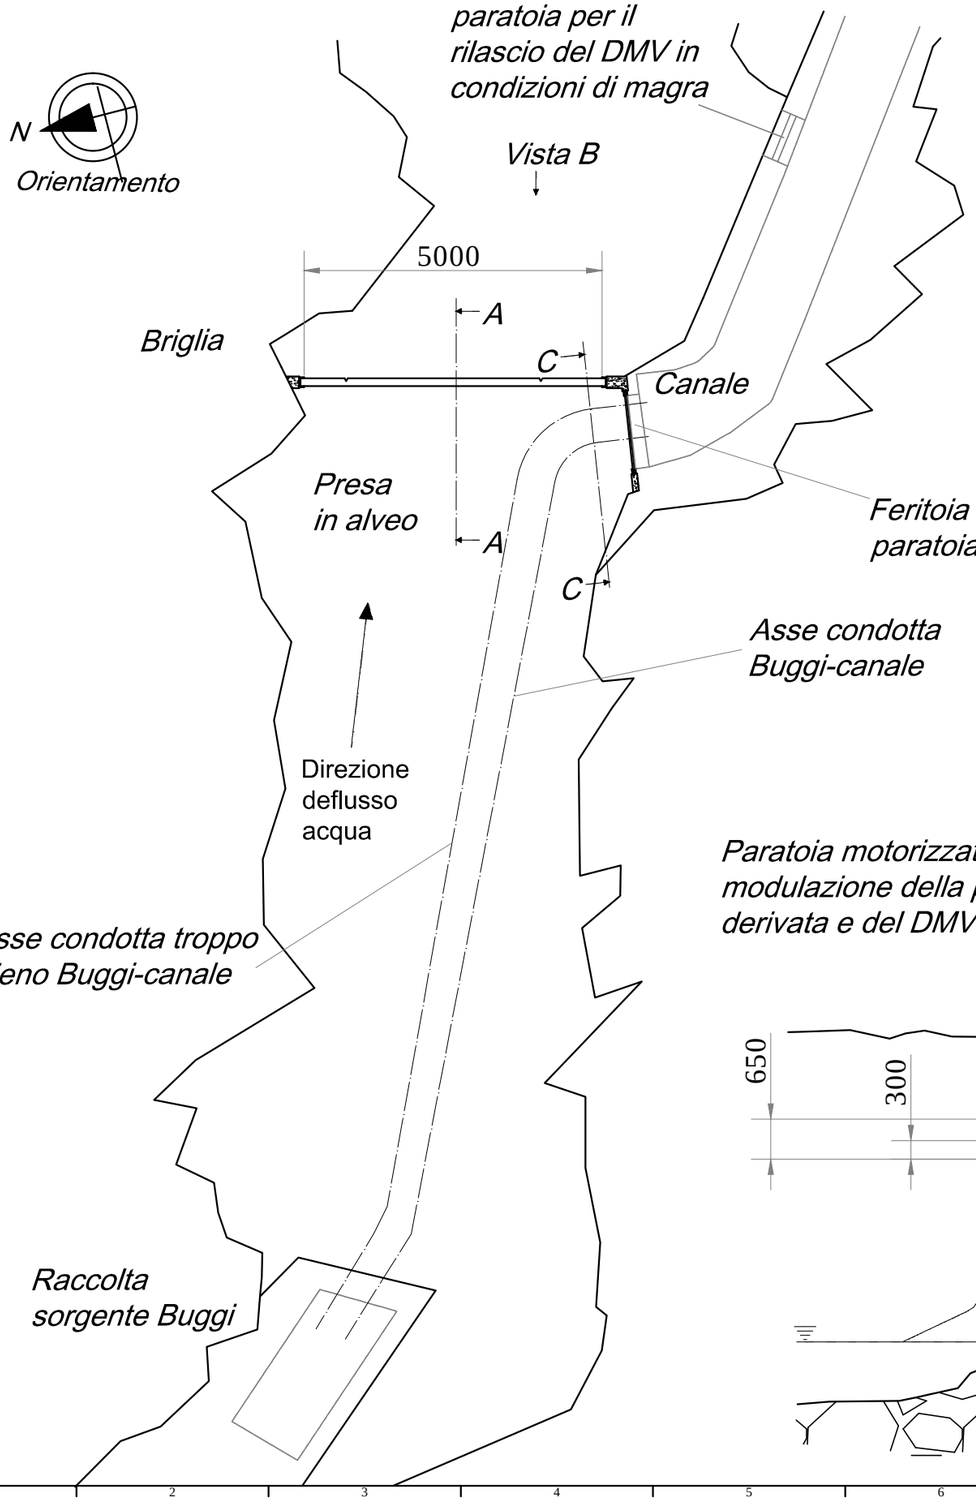


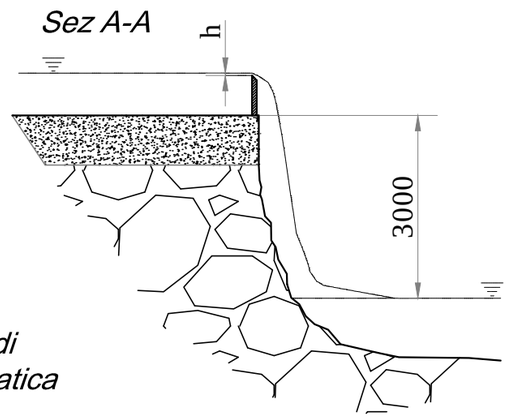

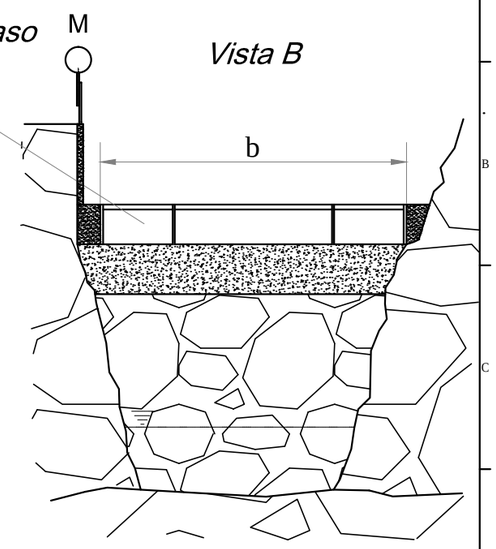

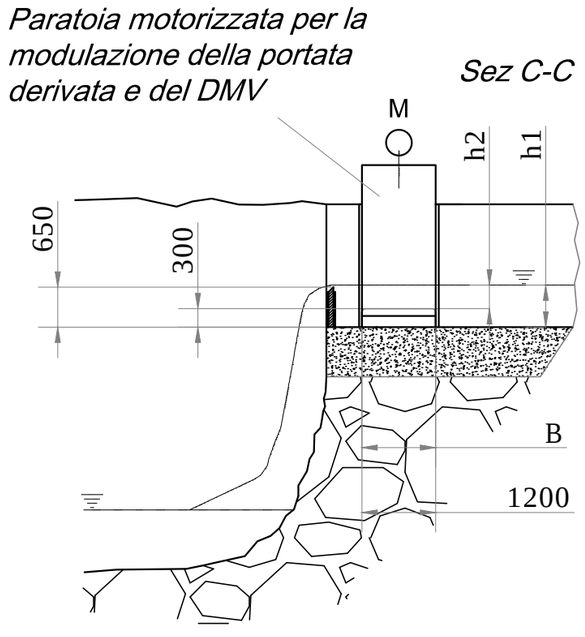

0	27/09/2012			
REV	DATA	DESCRIZIONE		

PROGETTAZIONE / VERIFICA

	disegnato:	controllato:	approvato:	qualit~:
FIRMA	AP	FR	CB	
DATA	27/09/2012	27/09/2012	27/09/2012	

Hydroco engineering srl
Uffici / Laboratorio Via Pacinotti 36 R 16014 Campomorone (Genova)
Ph / Fax: 010790225
tz:Pr.ph: 3407885073 - 3407901021
P.I. 03407830102 CCIAA Genova 342444 Trib Ge n.59231
Email: hydroco@hydroco.it

Titolo: Briglia progetto

Impianto: Cartiera Iso

Nome file: CAR ISO_Briglia progetto_rev0

Note:

CARATTERISTICHE FISICHE

Materiale: | Peso: | Tratt. sup.:

LAVORAZIONI

3.2 Salvo ove diversamente indicato | Smussi: 1x45° Salvo ove diversamente indicato | Note particolari:

SCALA: 1:100 | FORM. A3 | TAV: 9