


SEZIONE 1

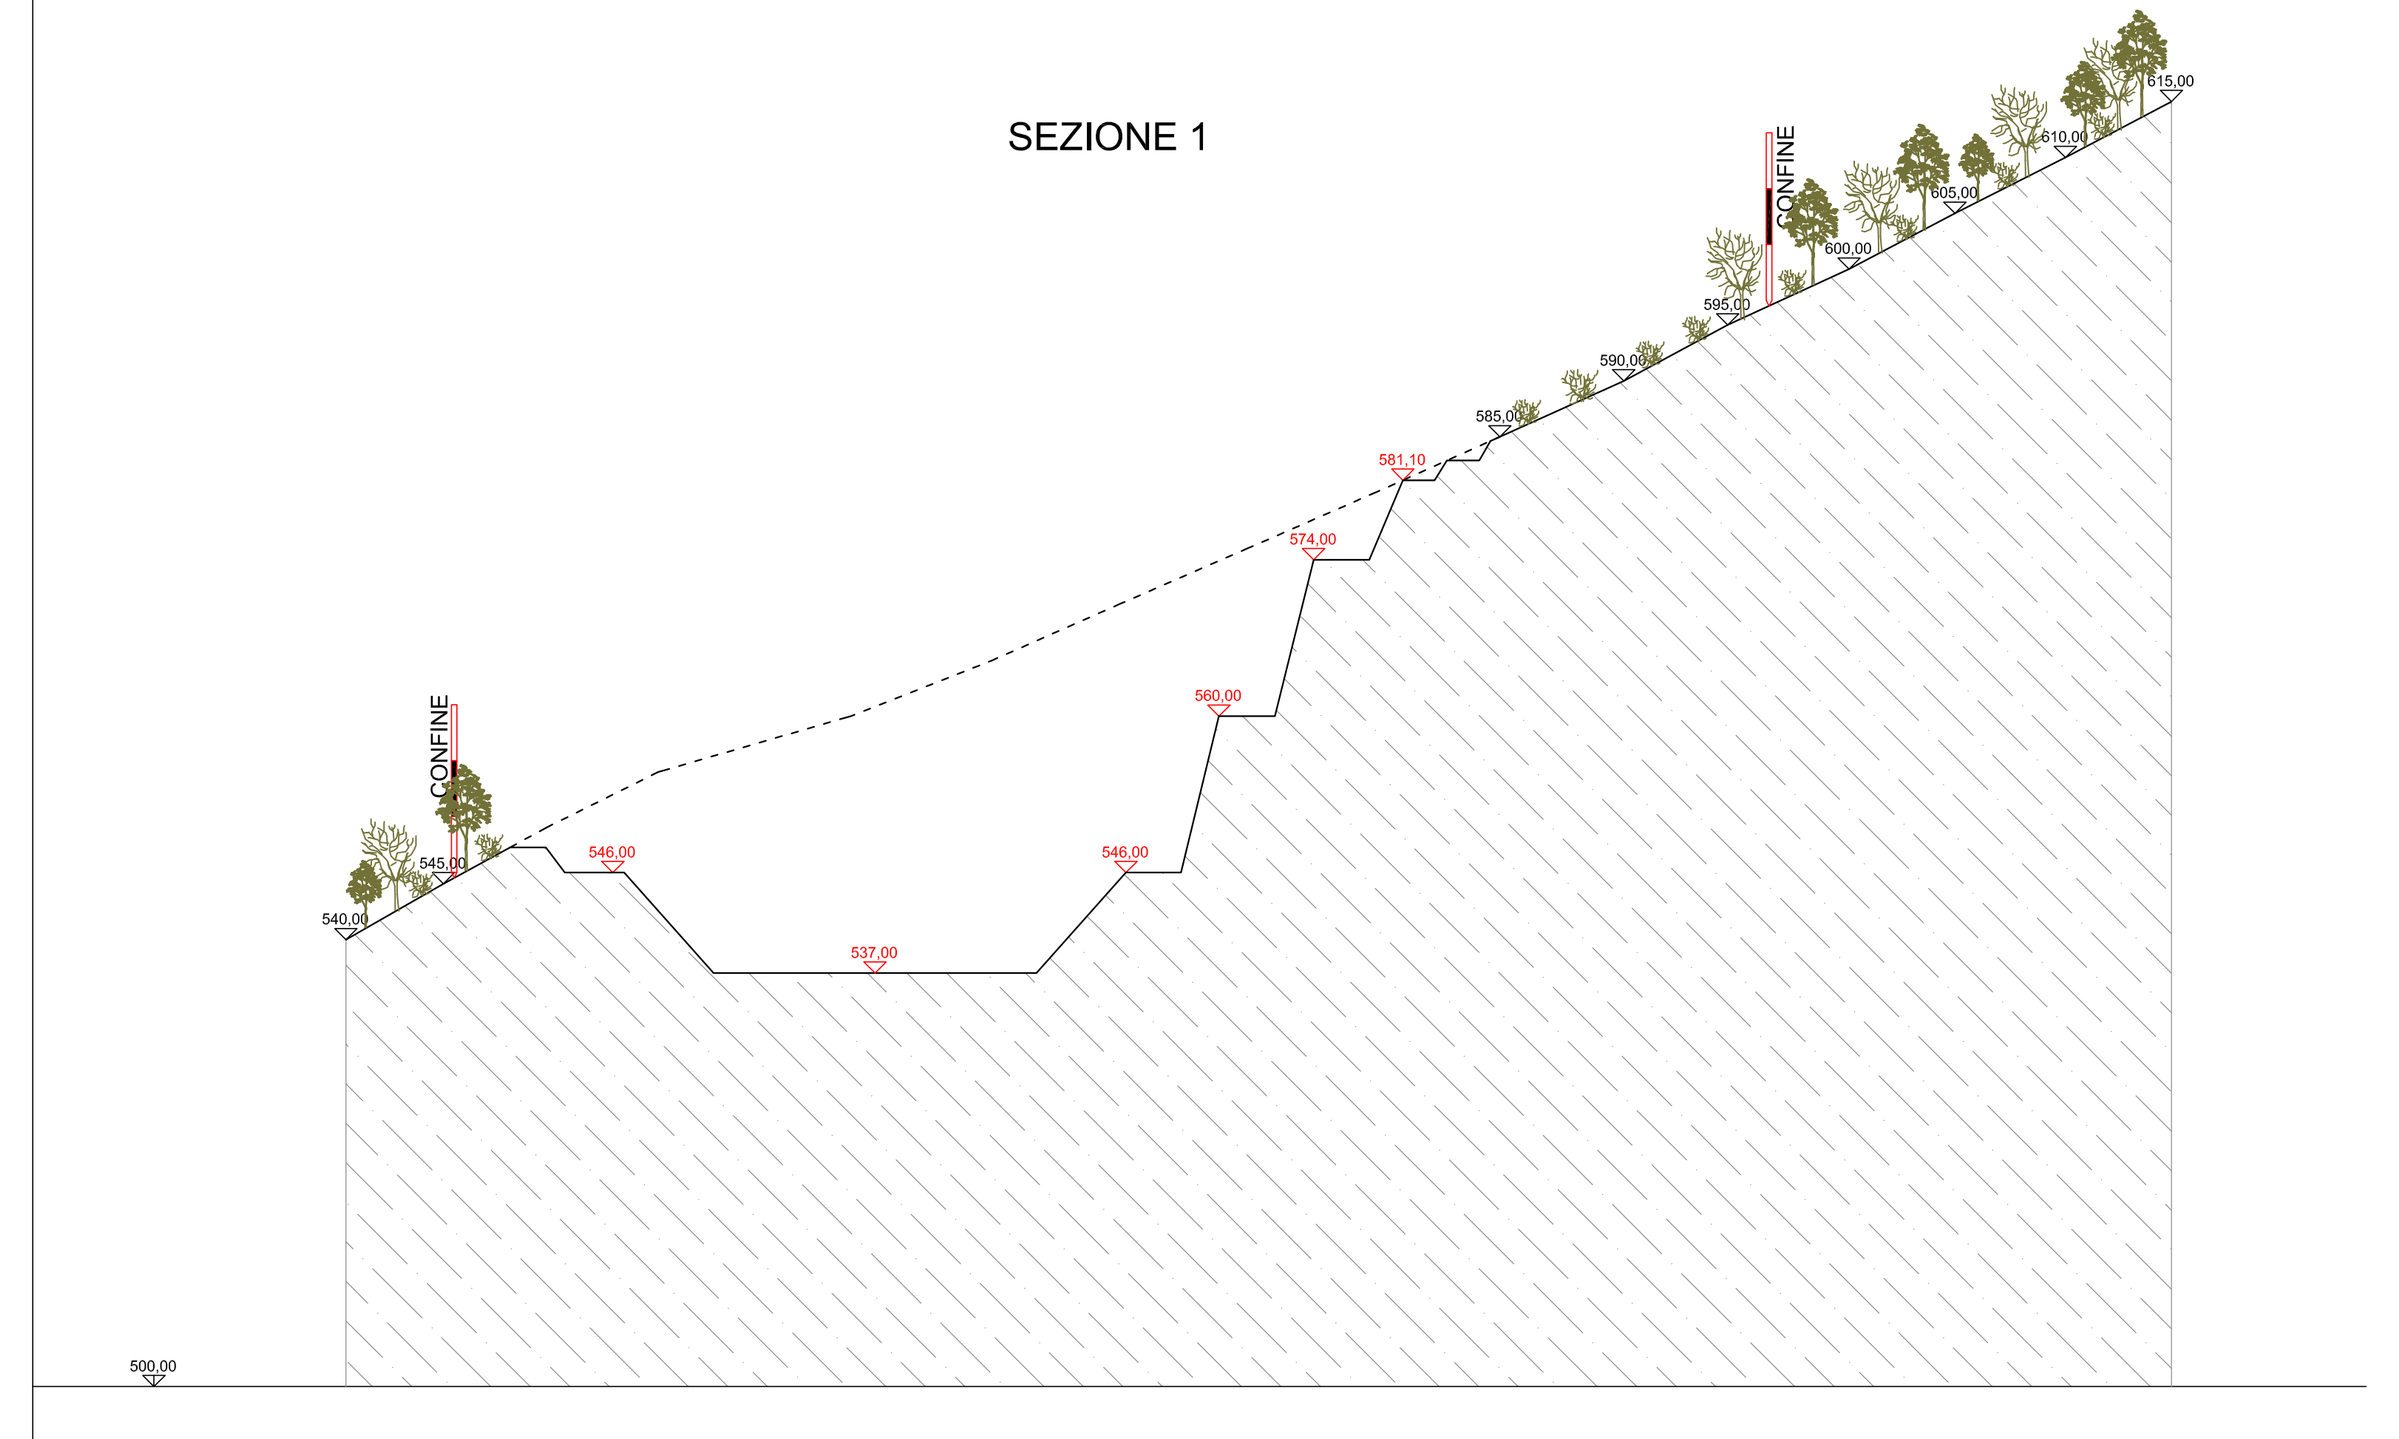


SEZIONE 2

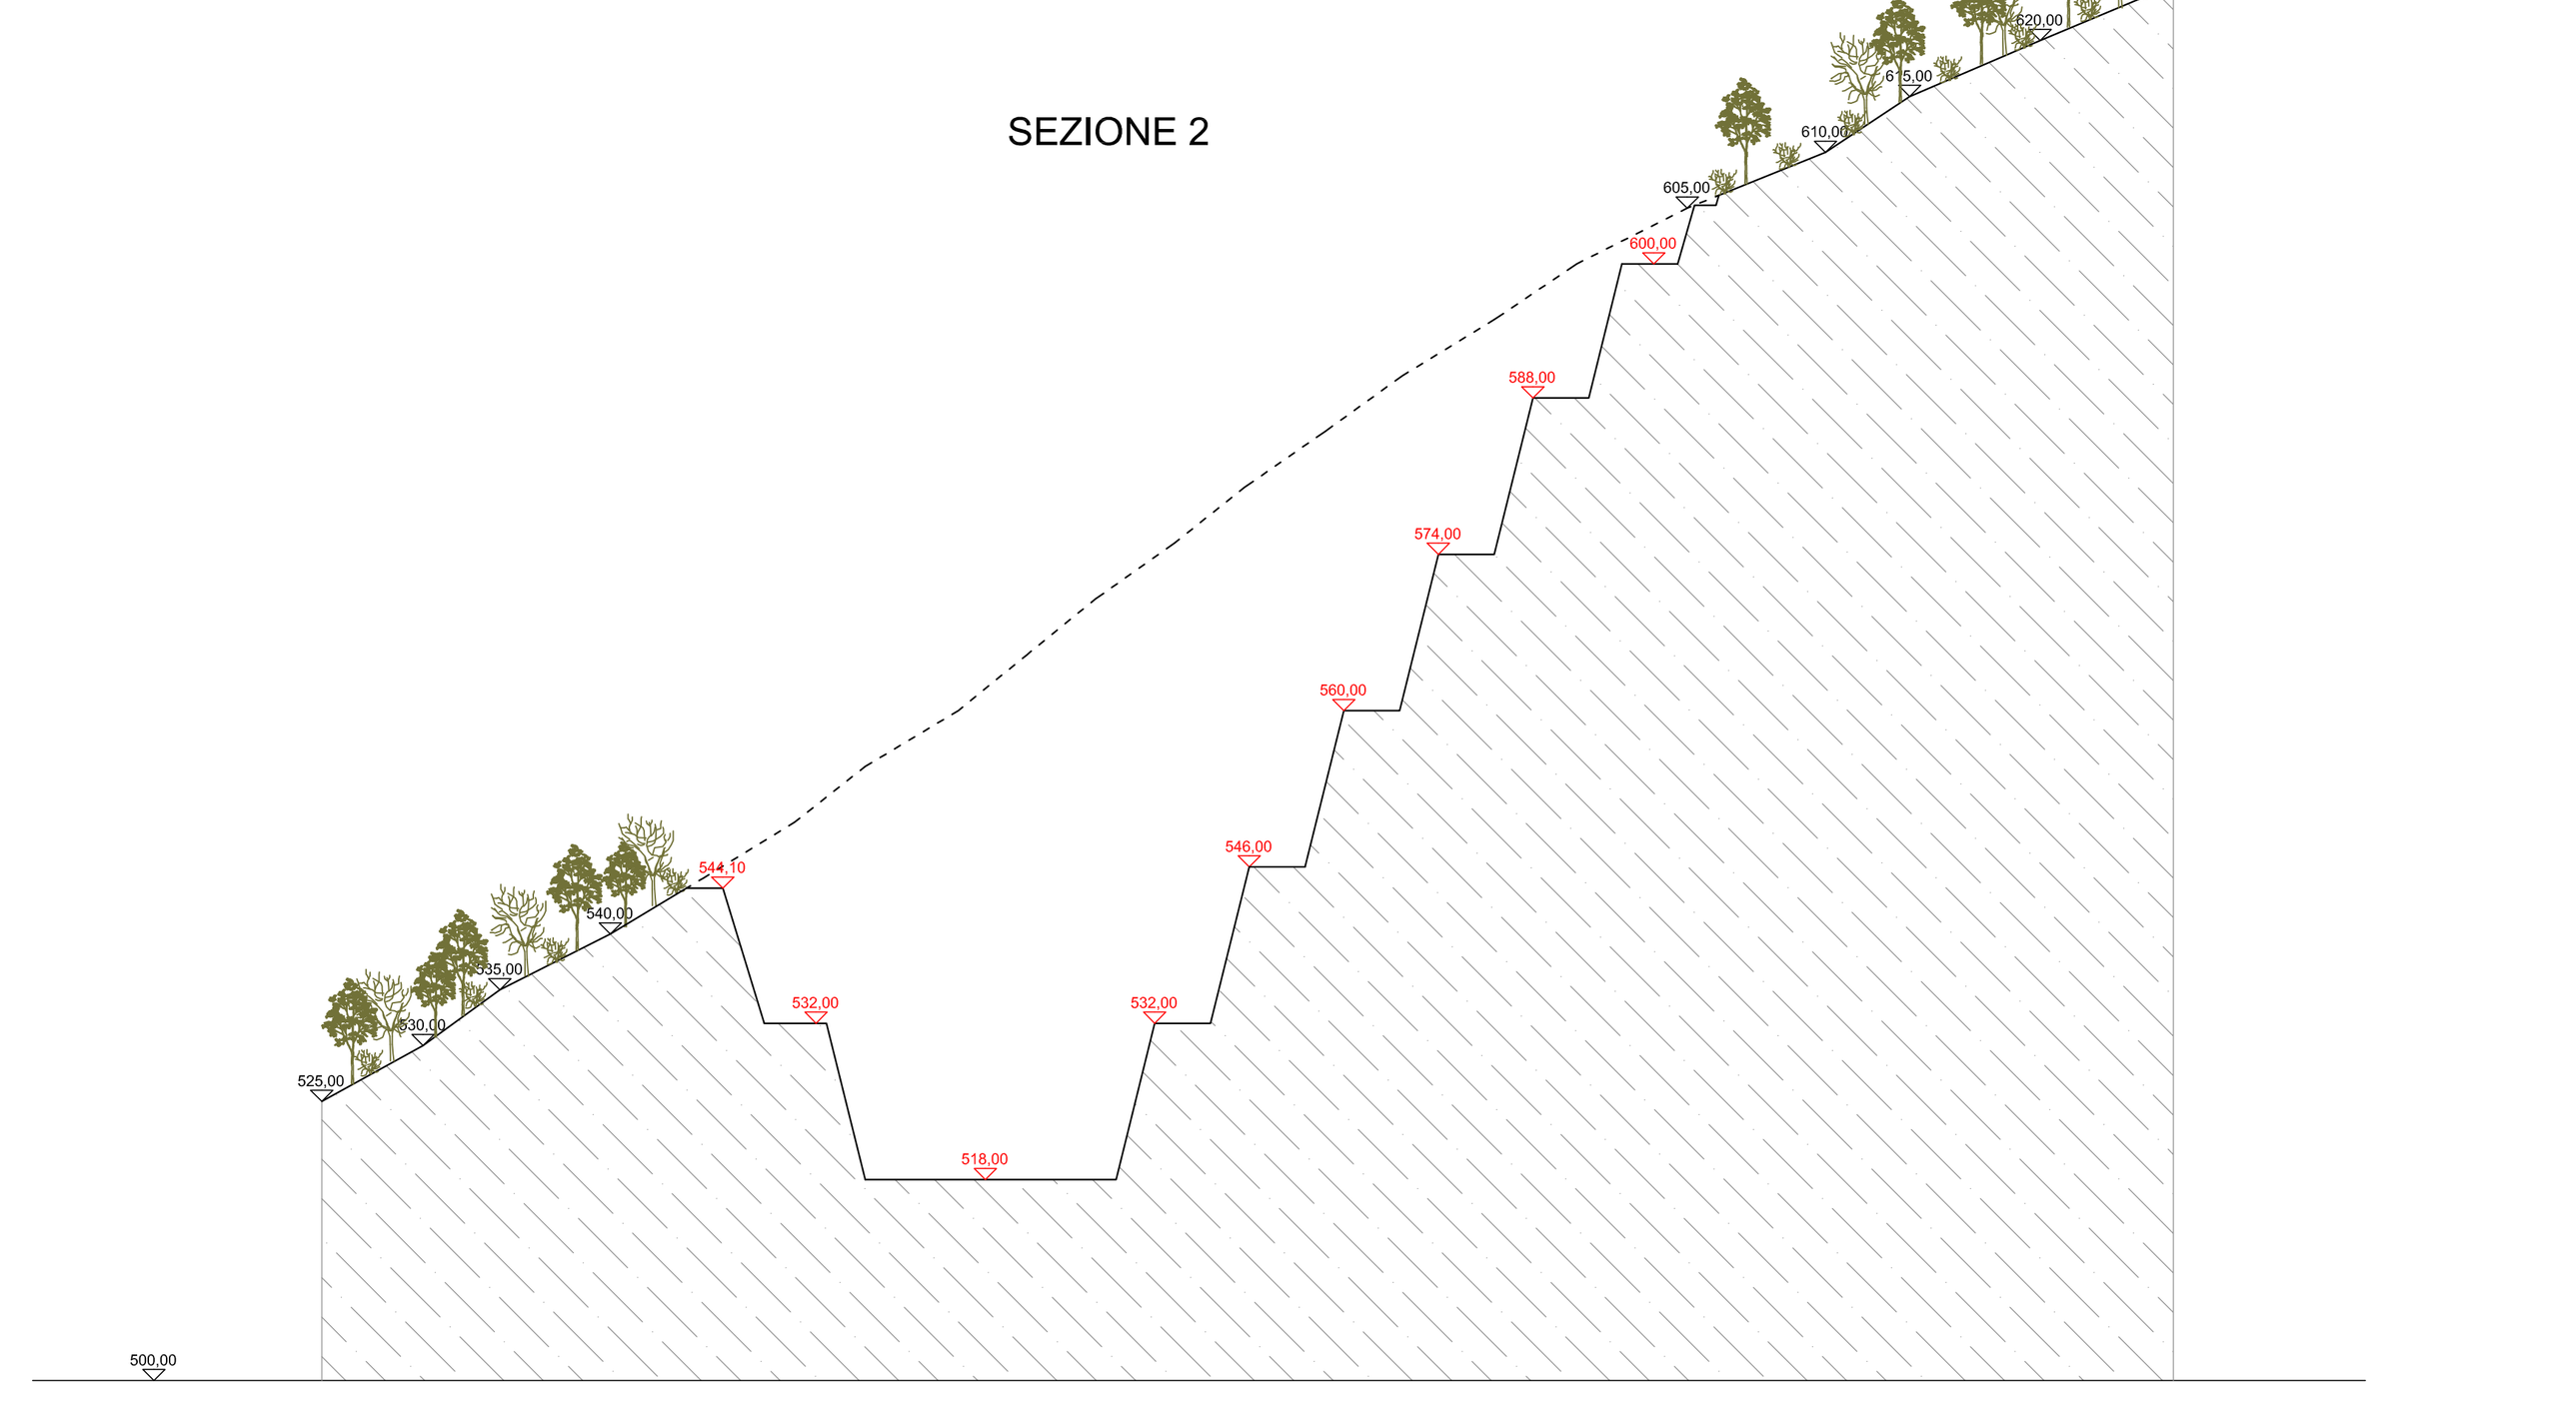


SEZIONE 3

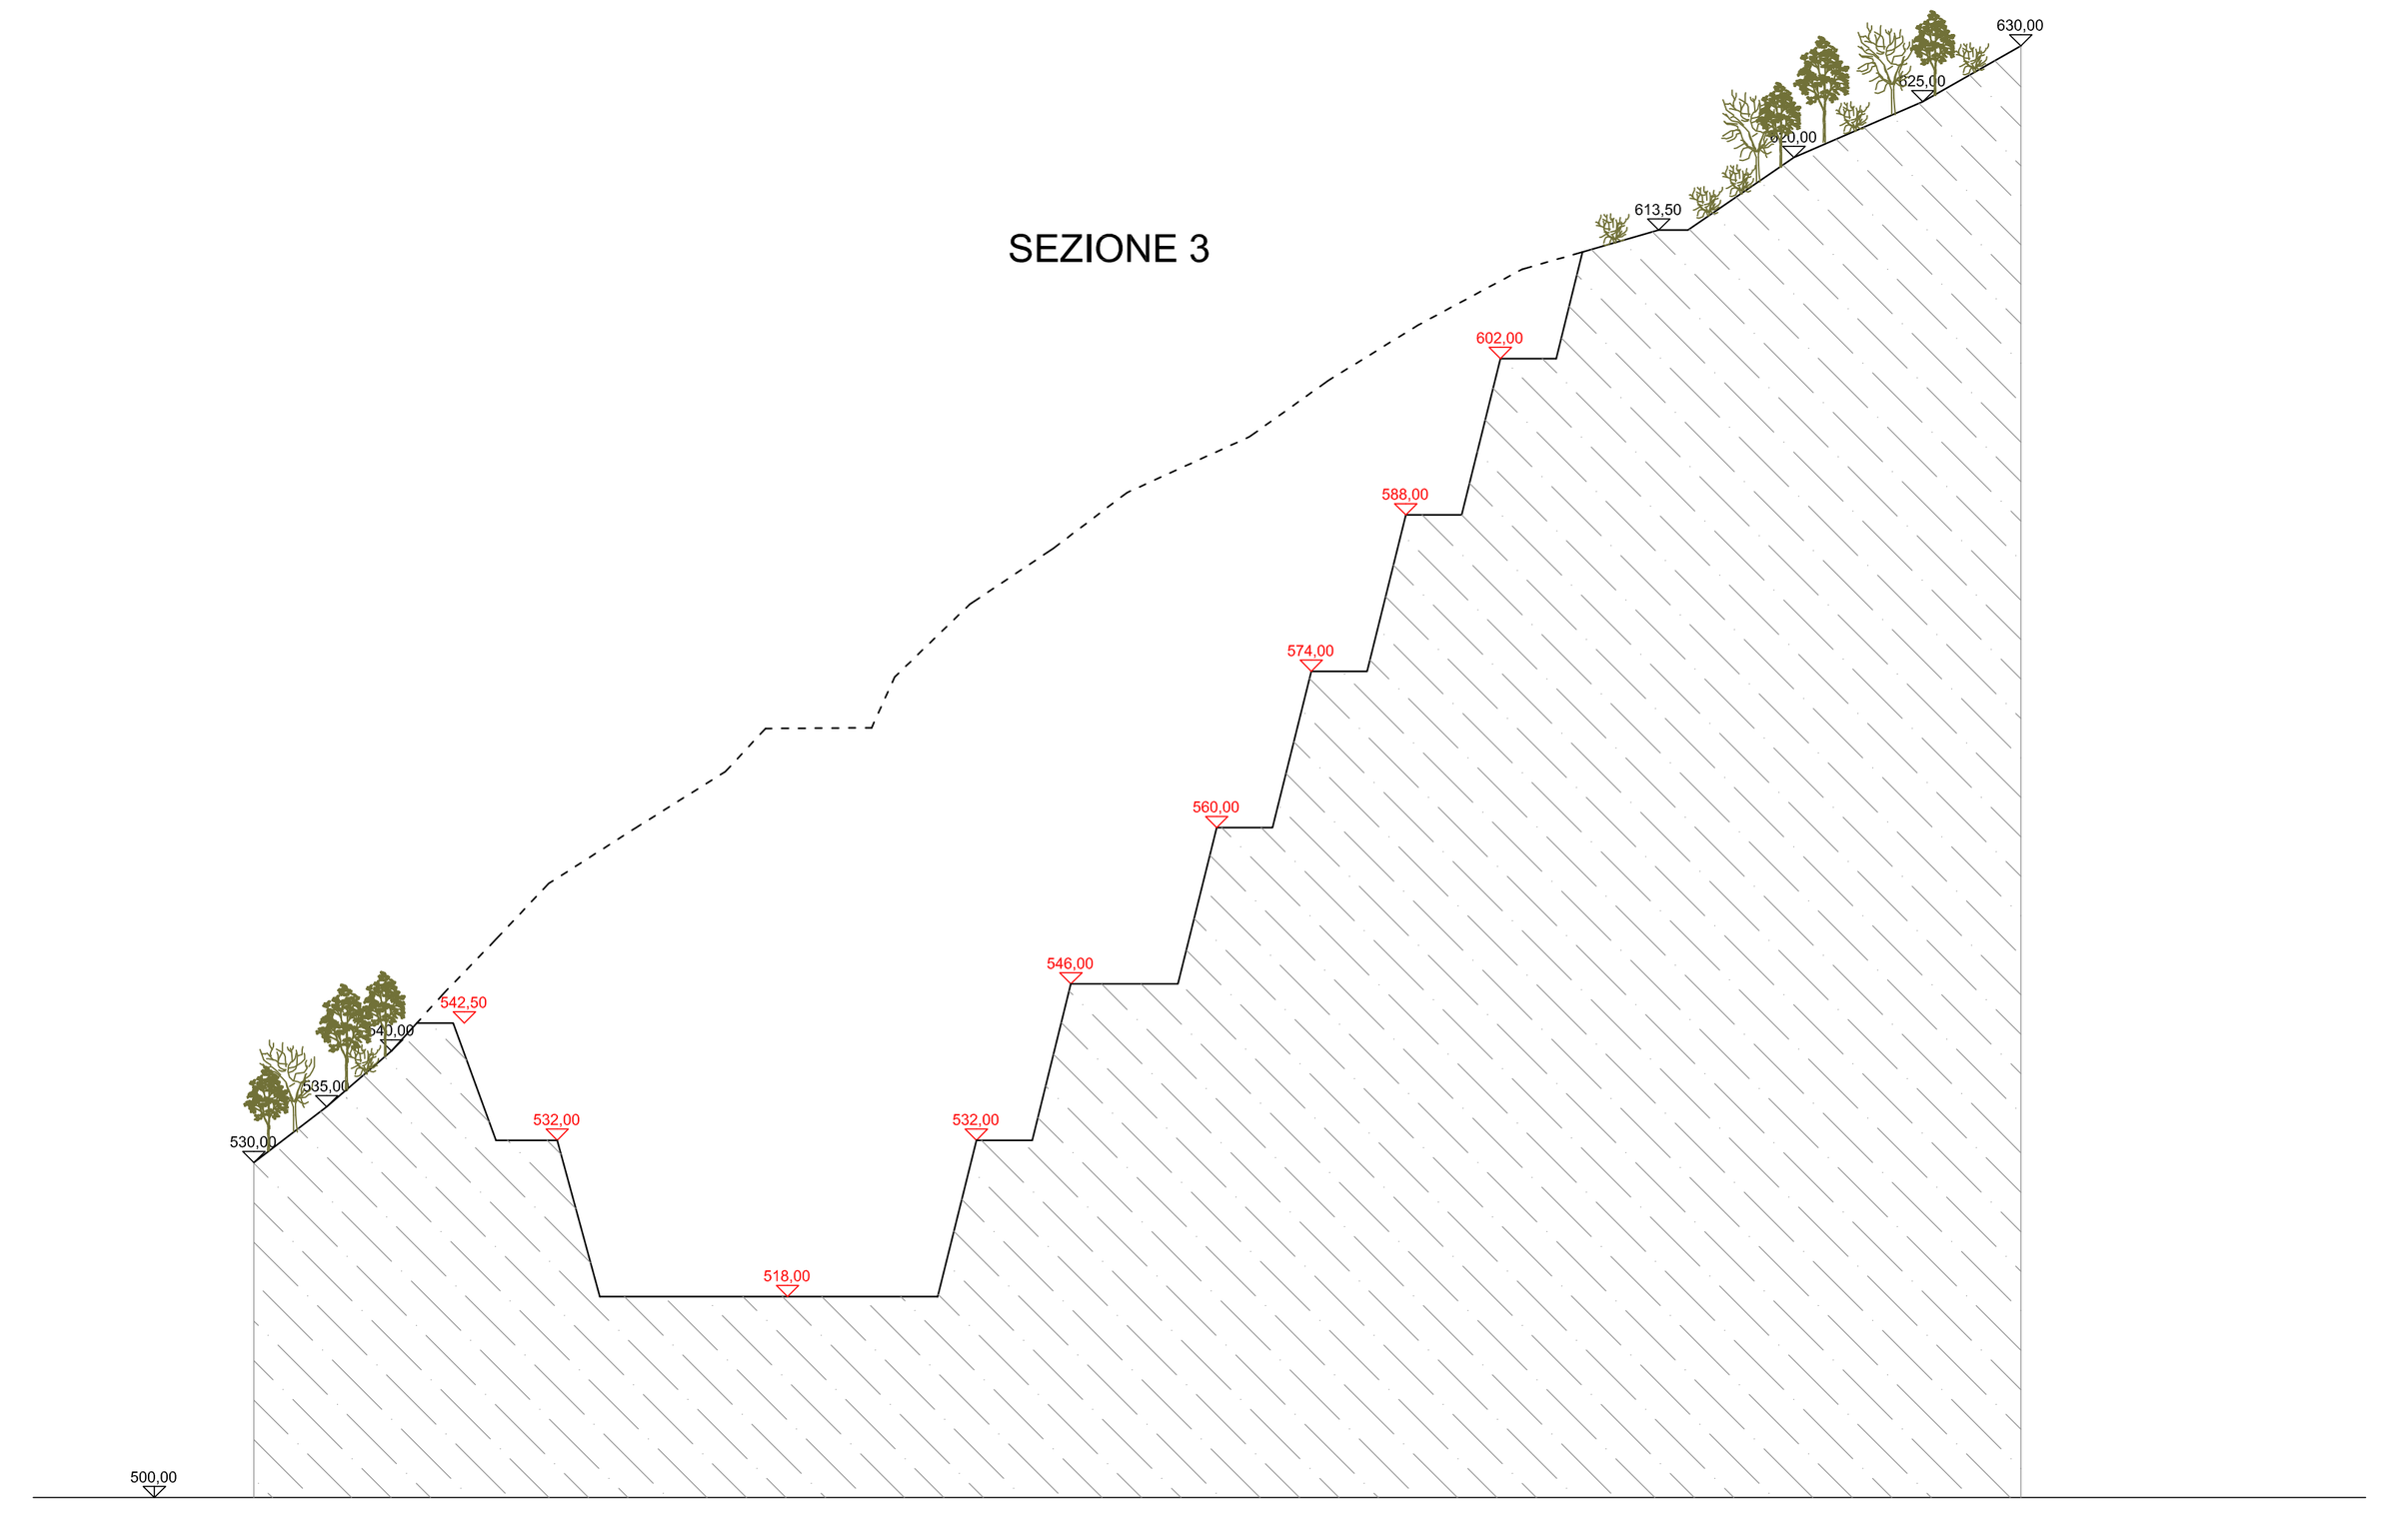


SEZIONE 4

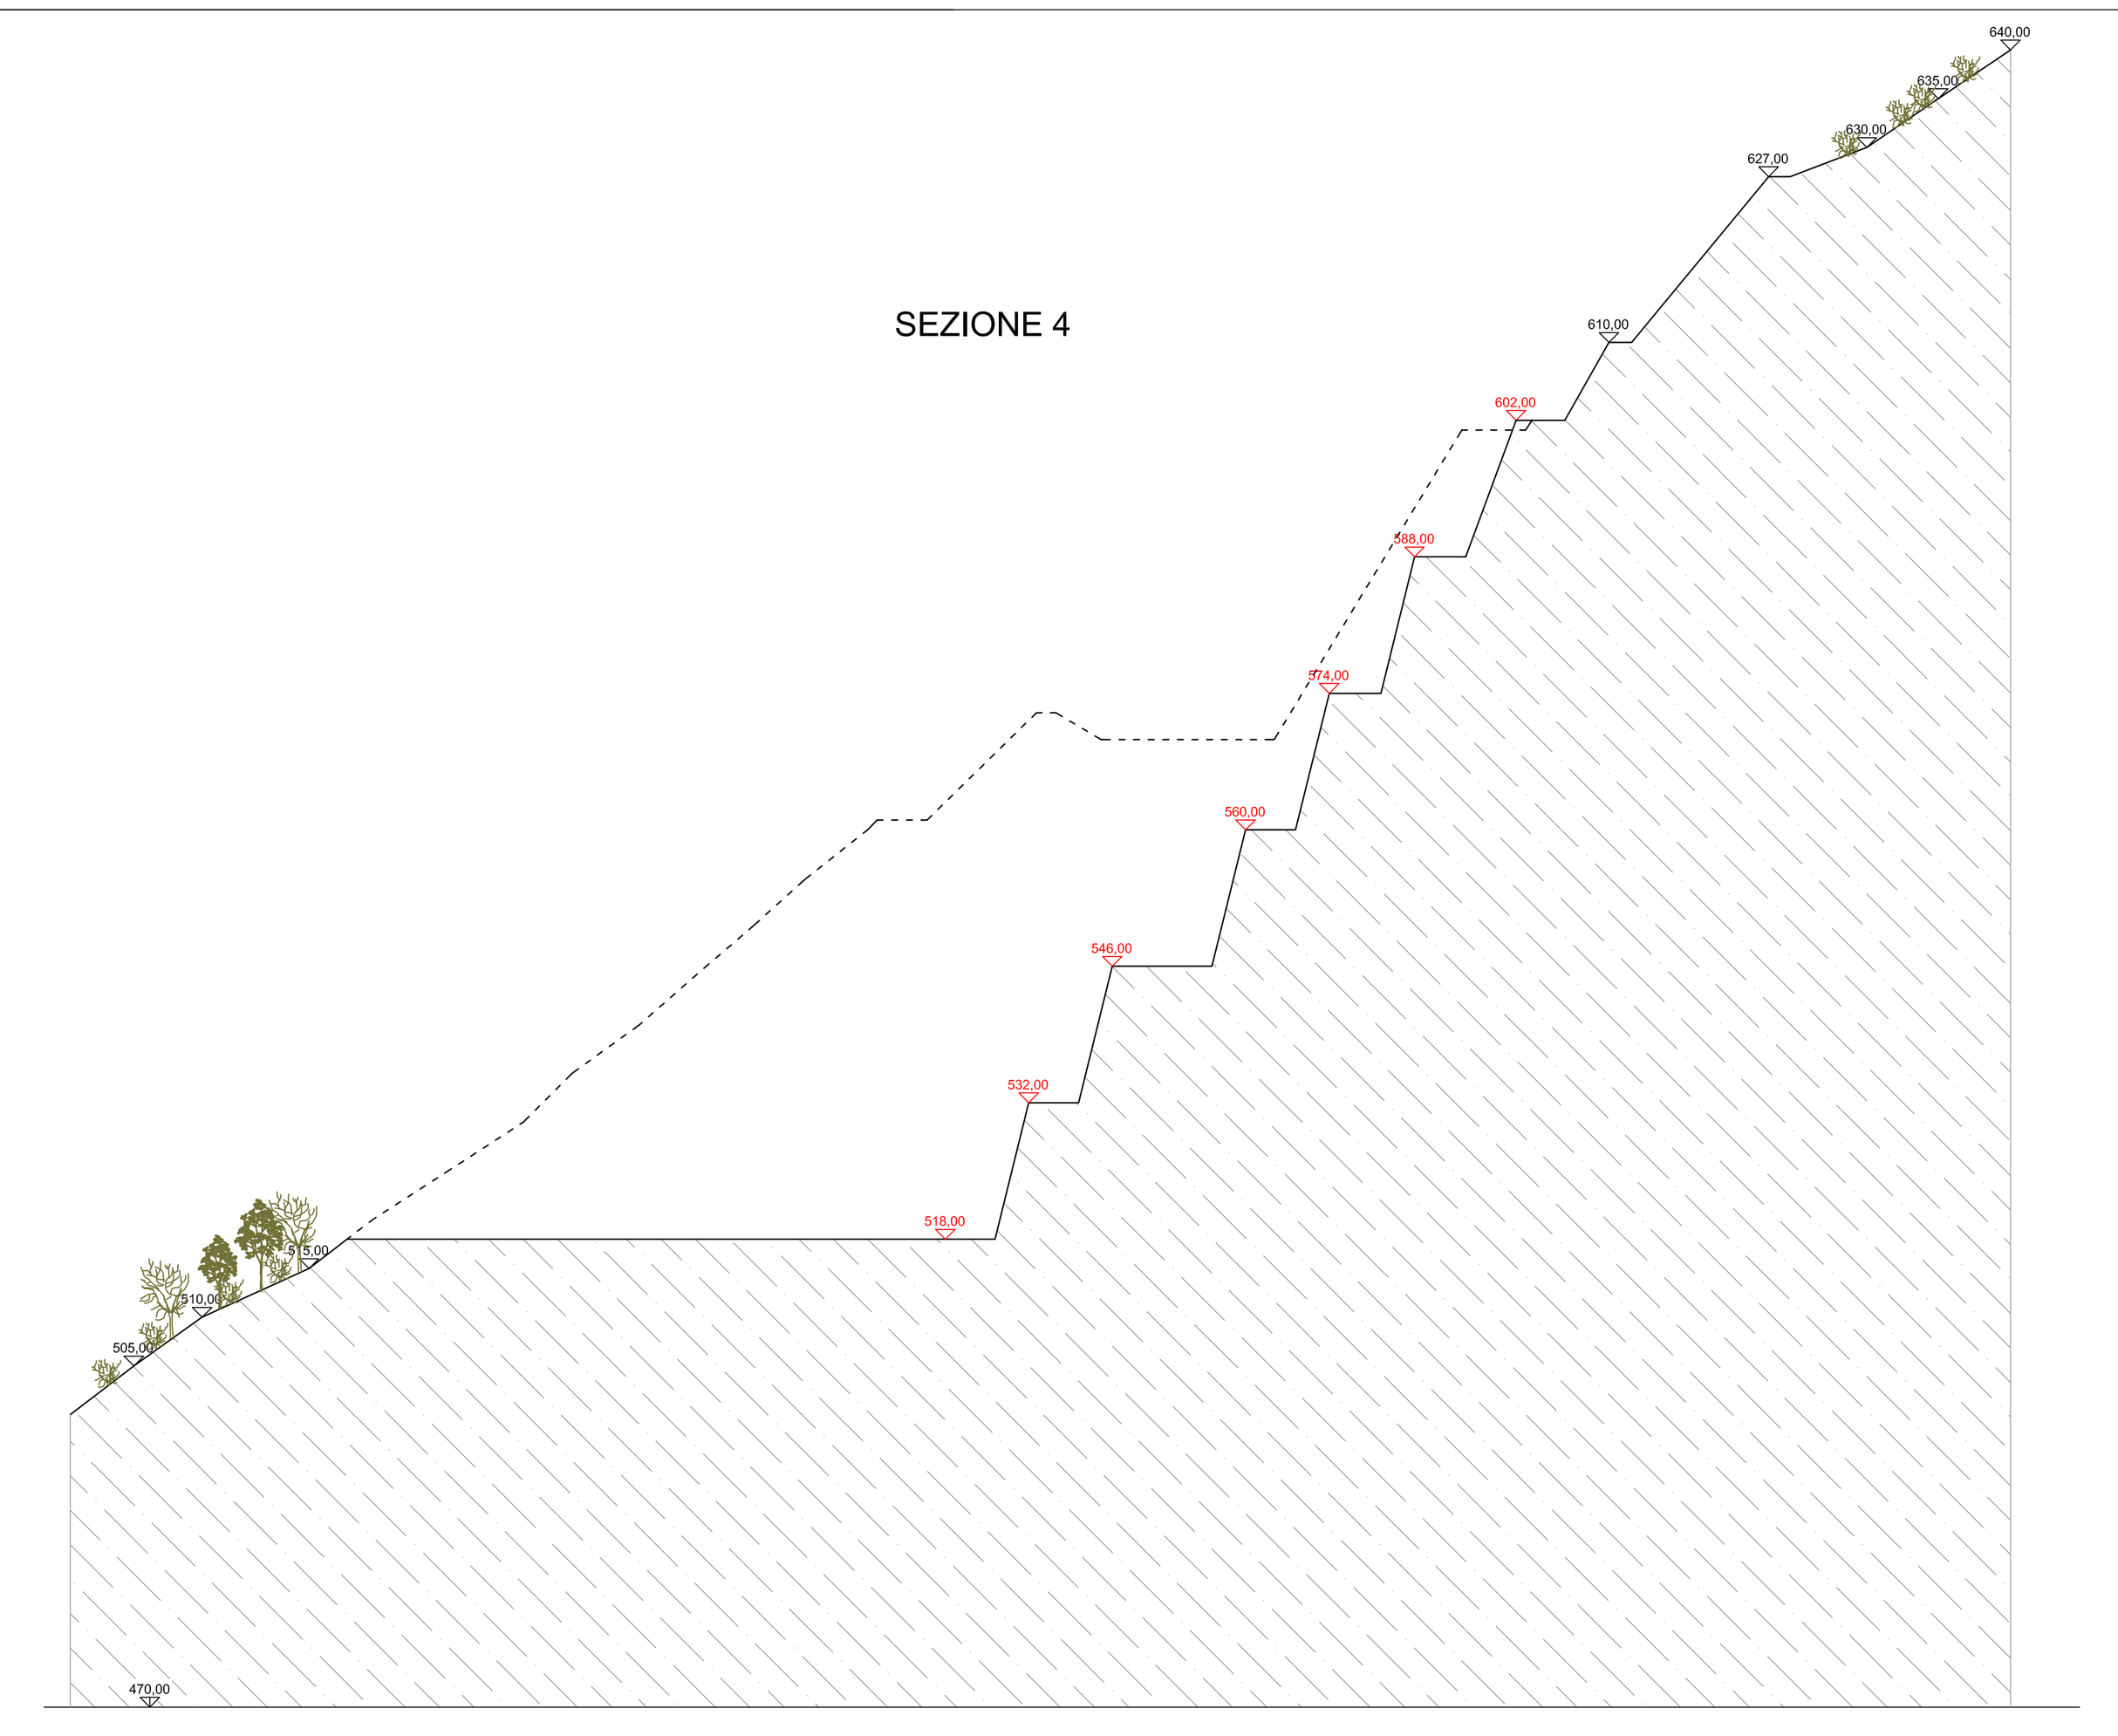


SEZIONE 5

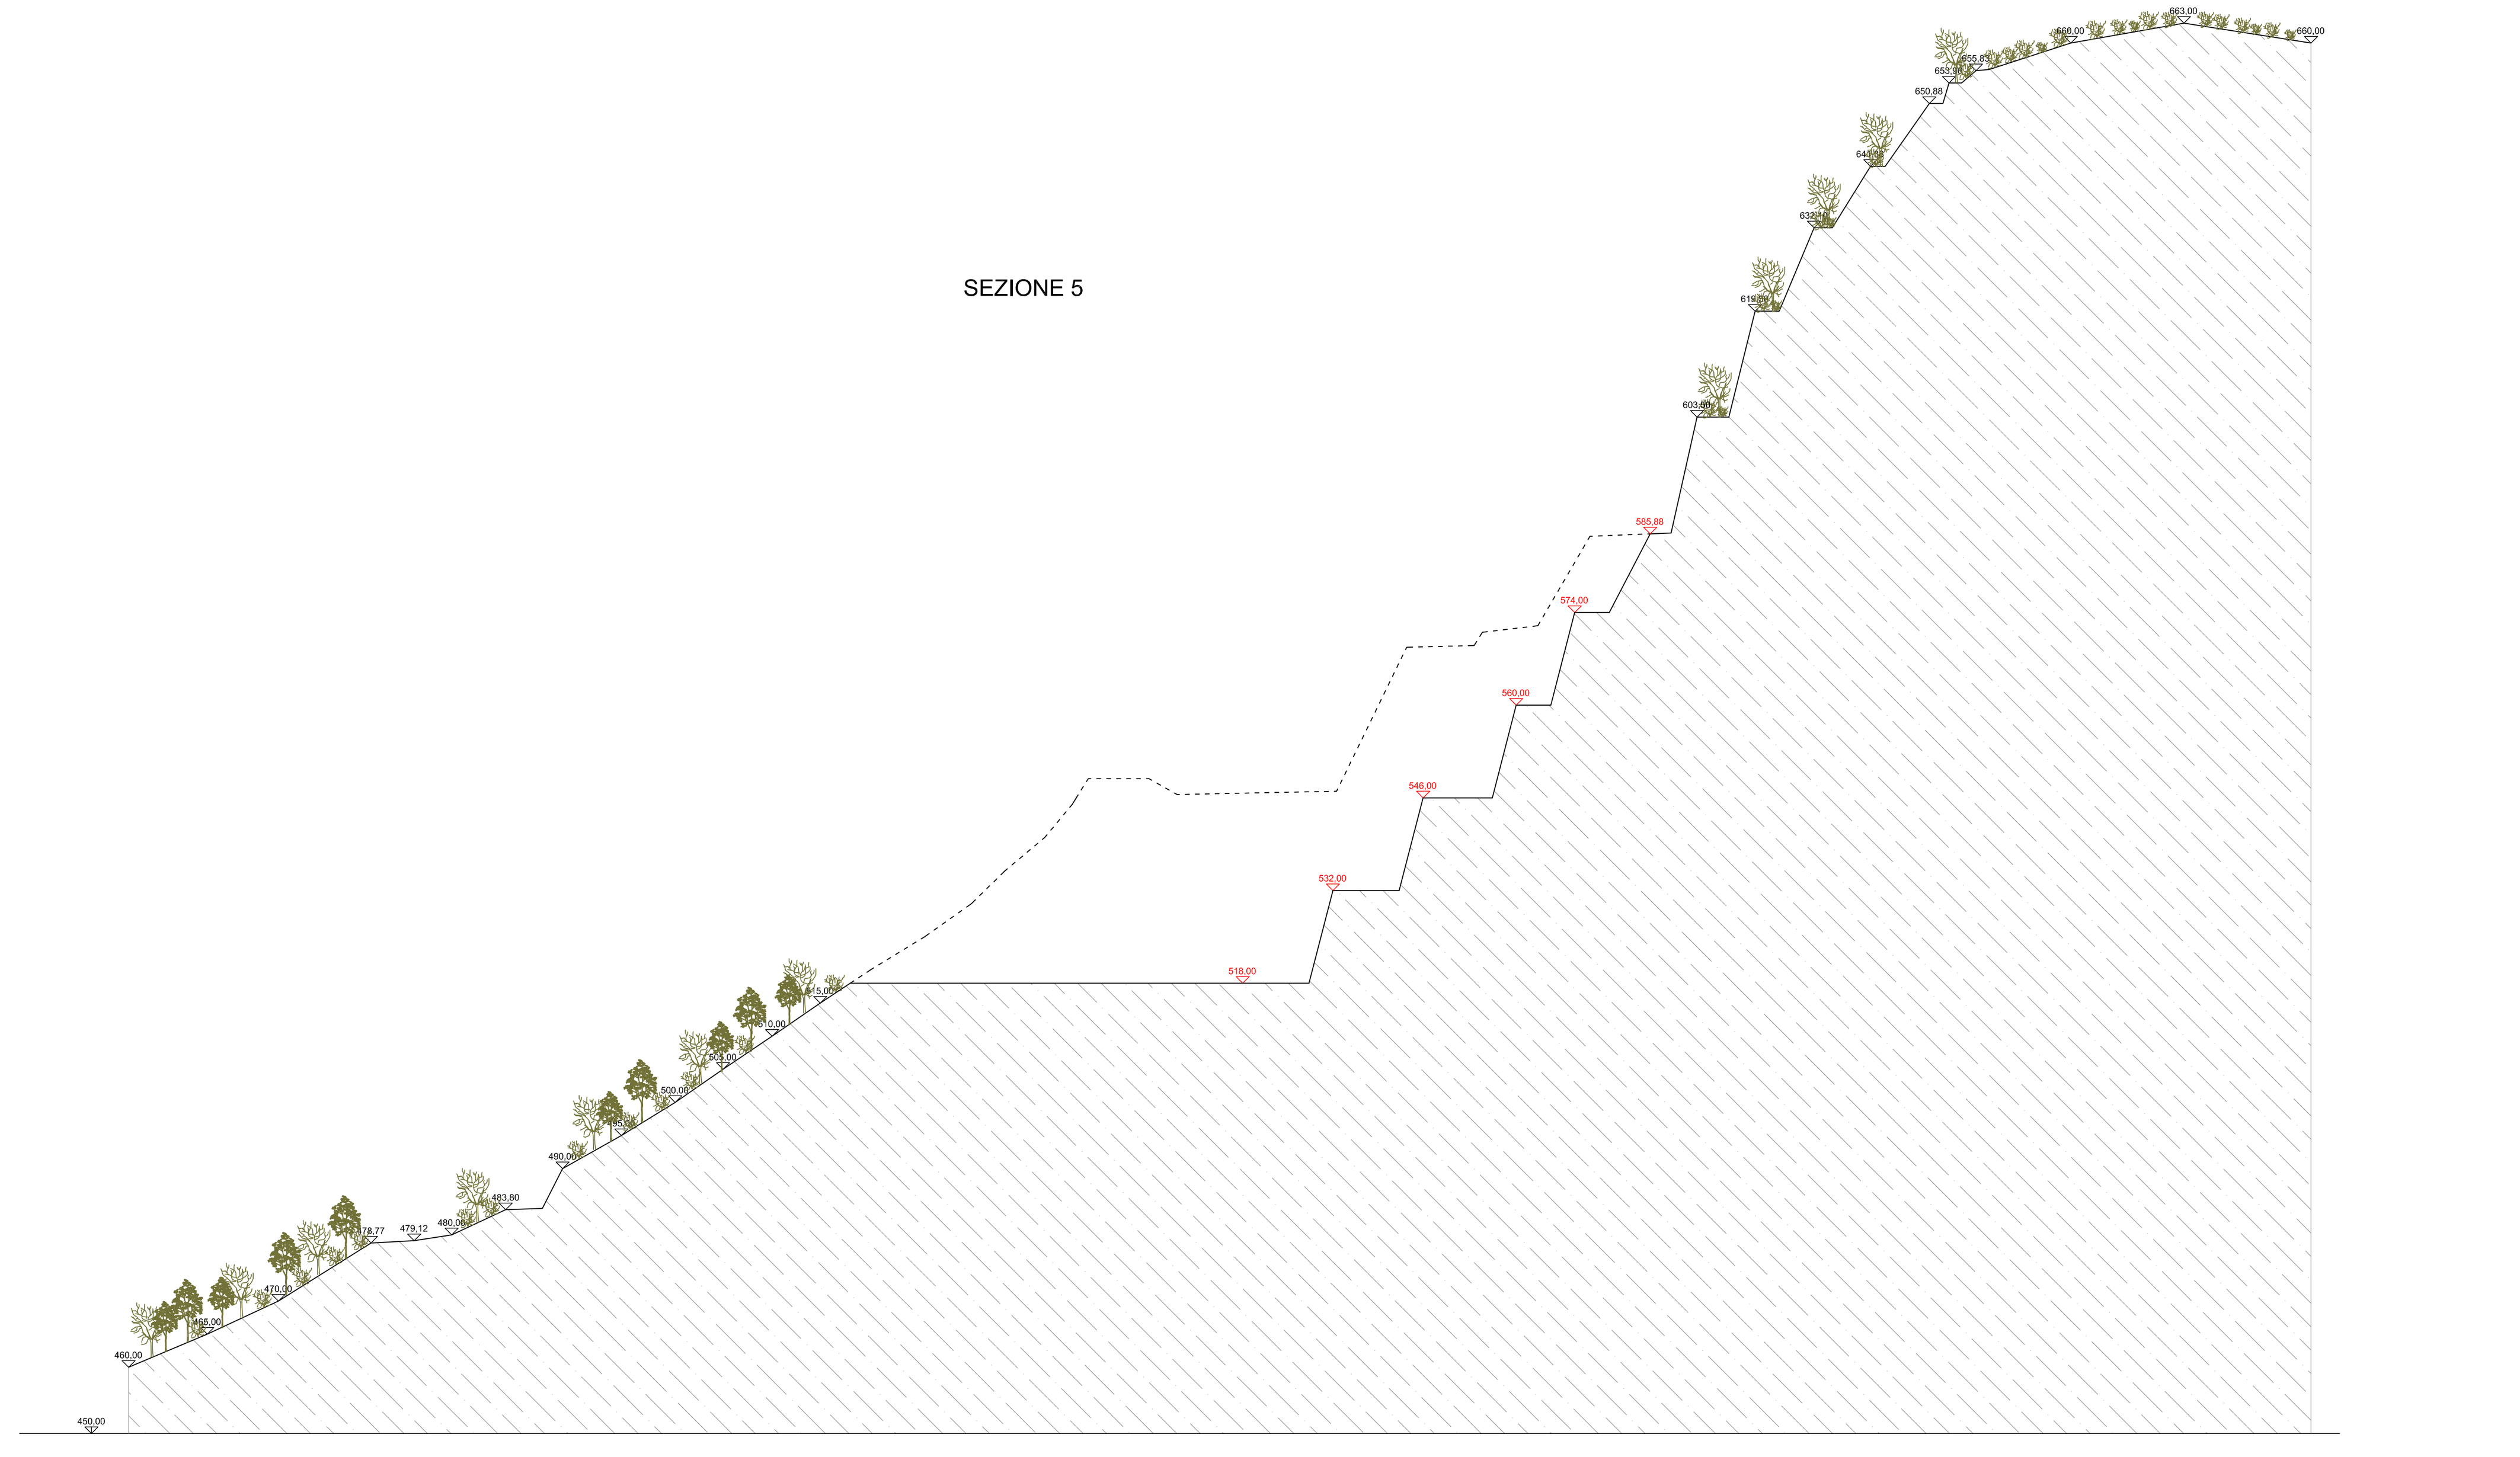


SEZIONE 6

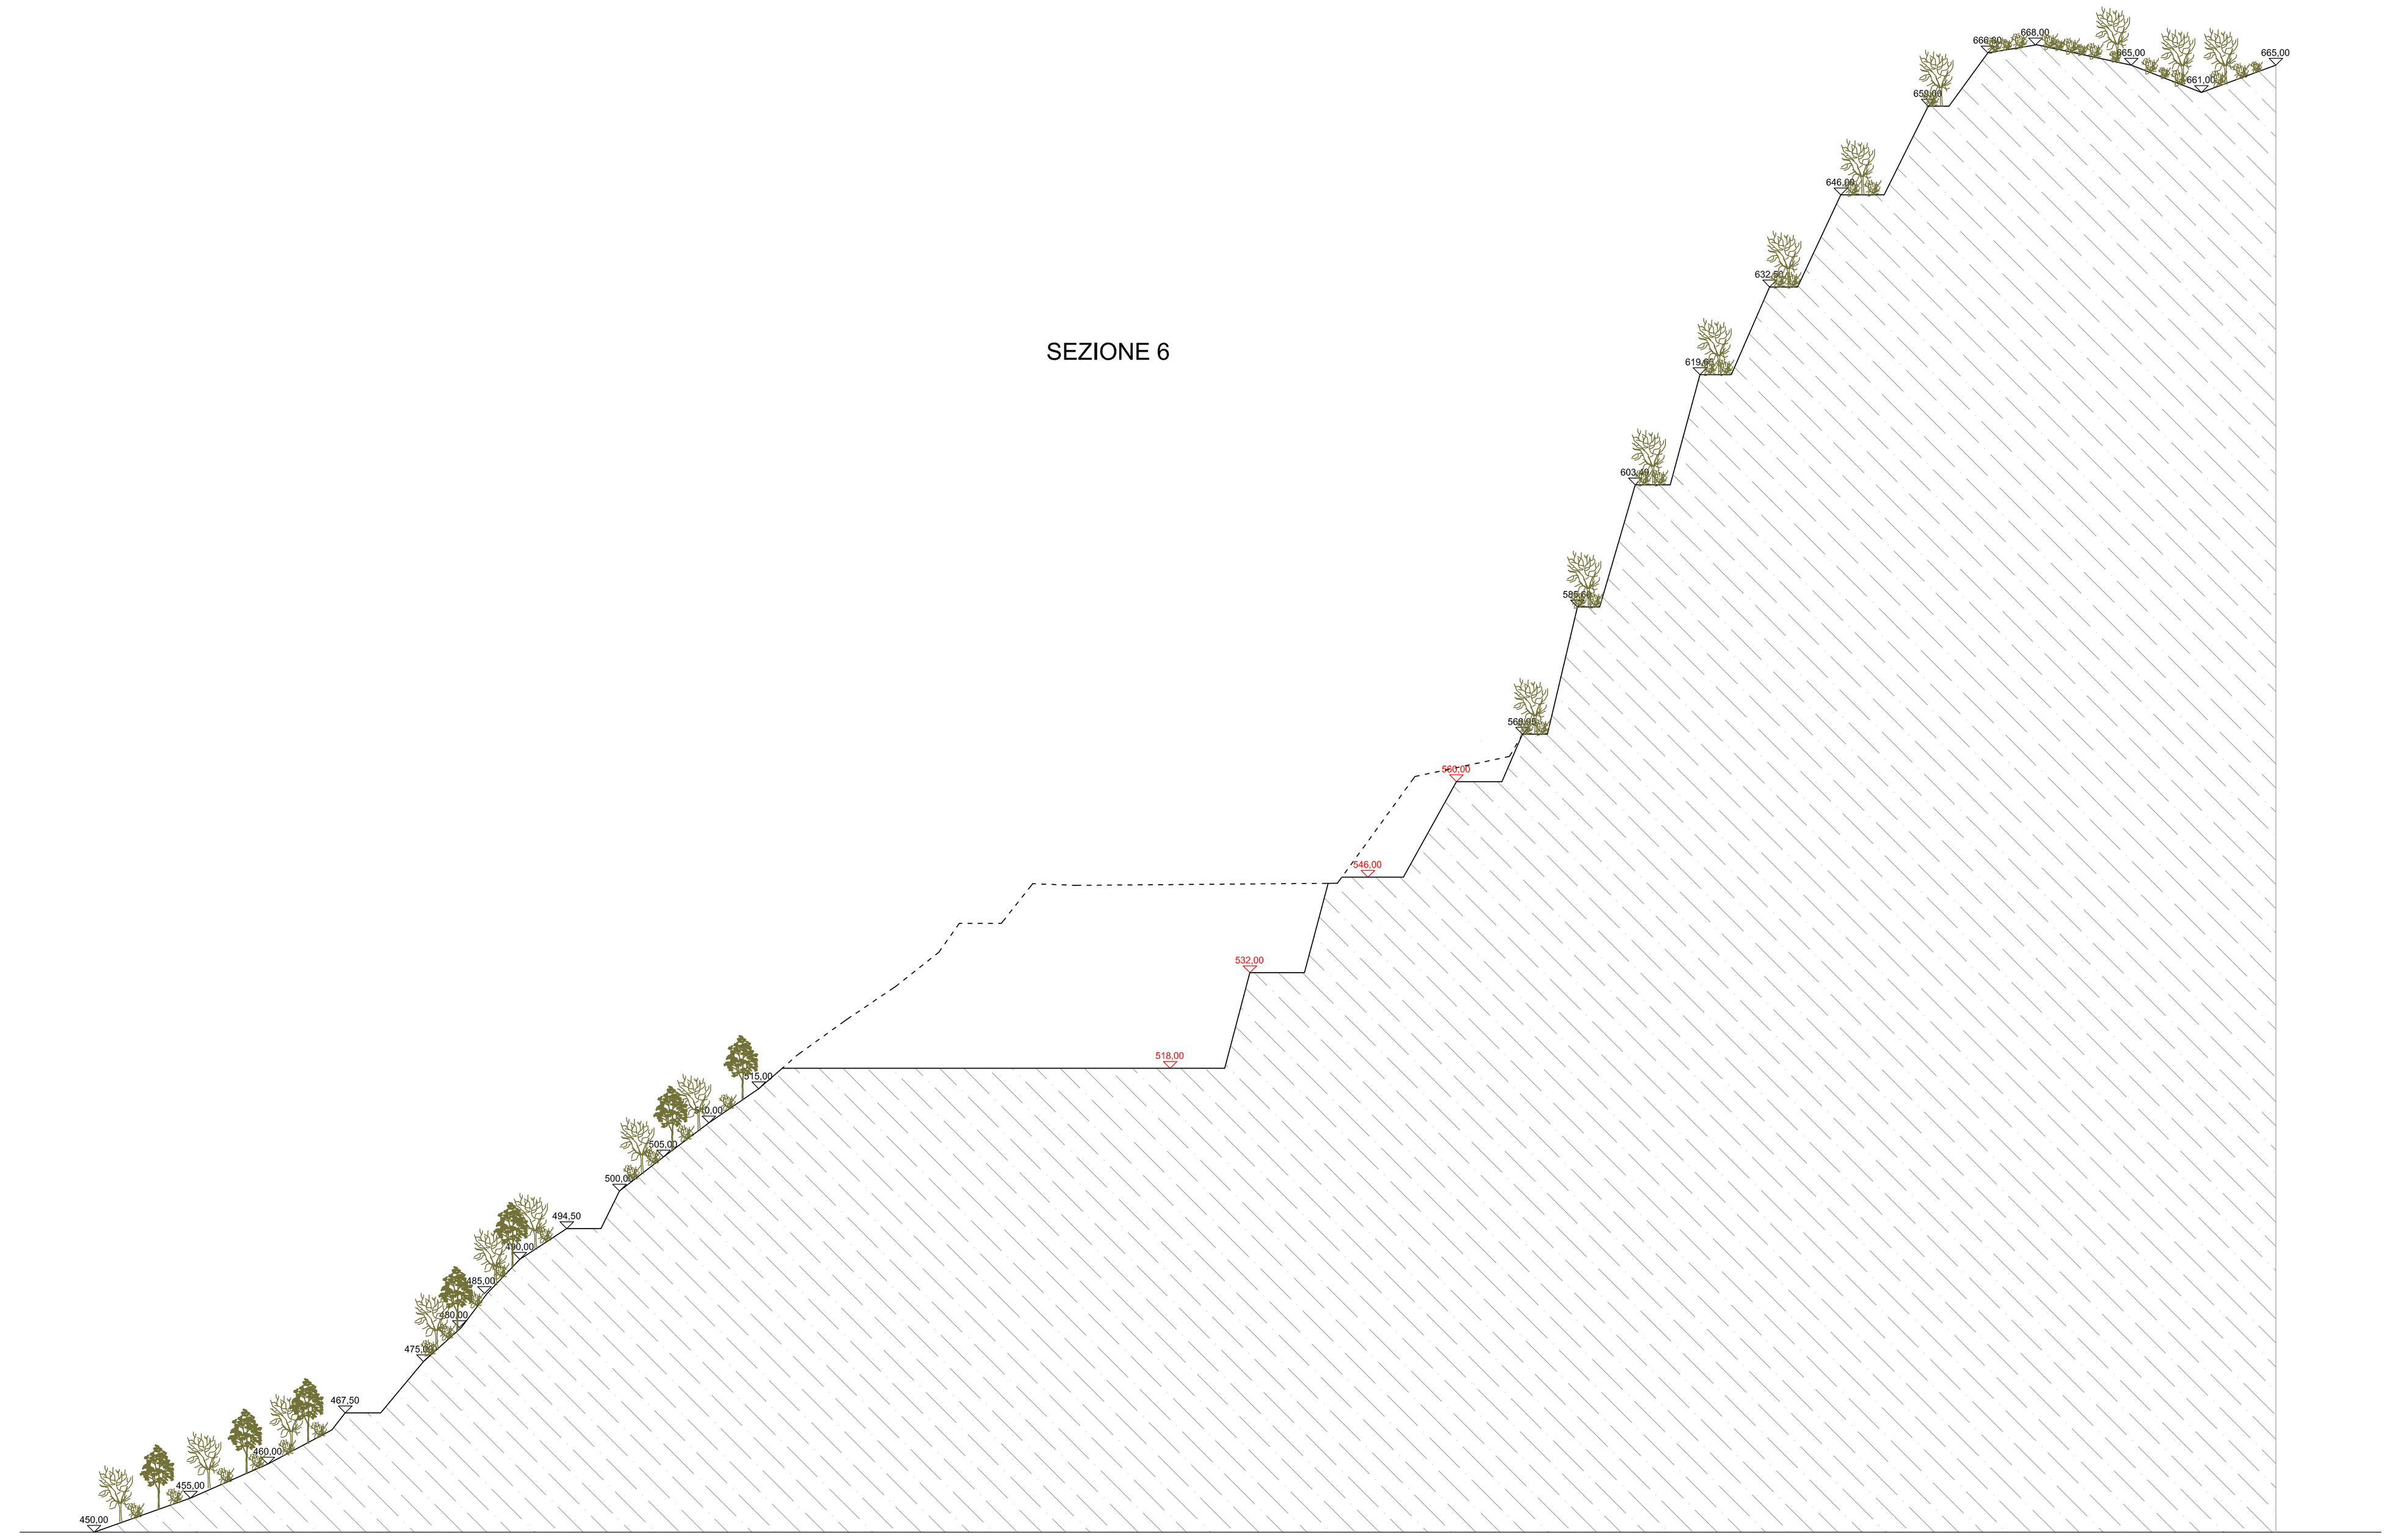


SEZIONE 7

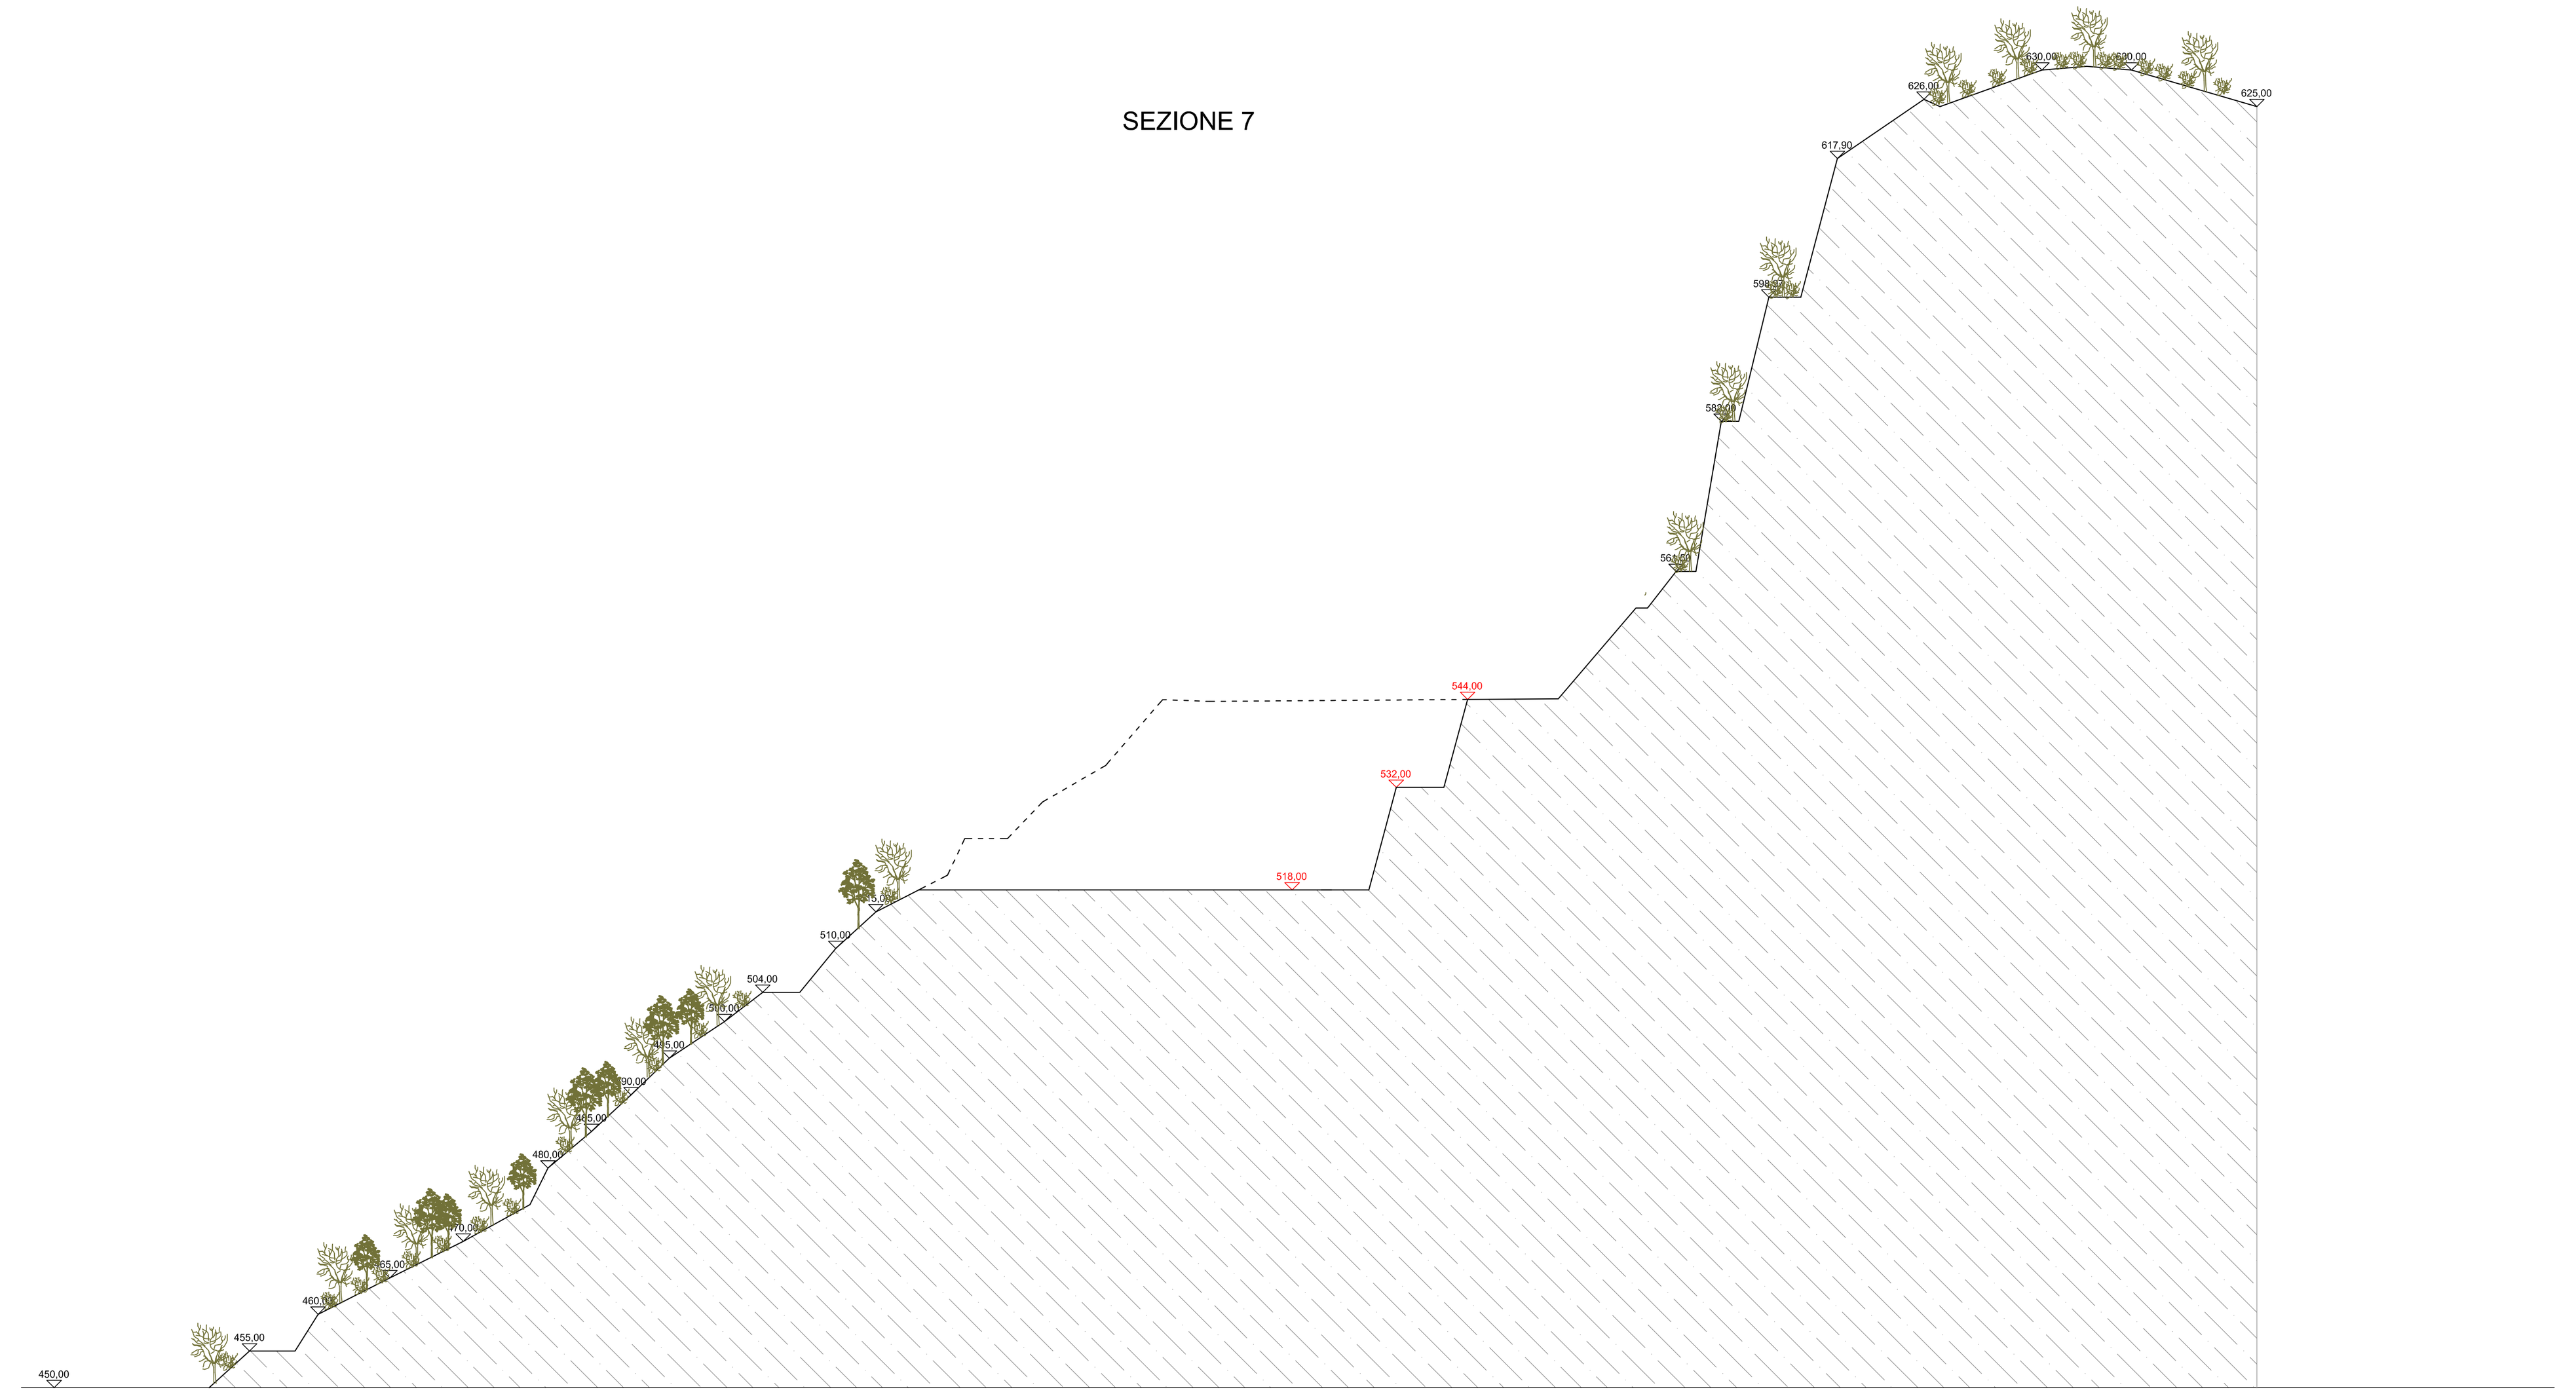

SEZIONE 8

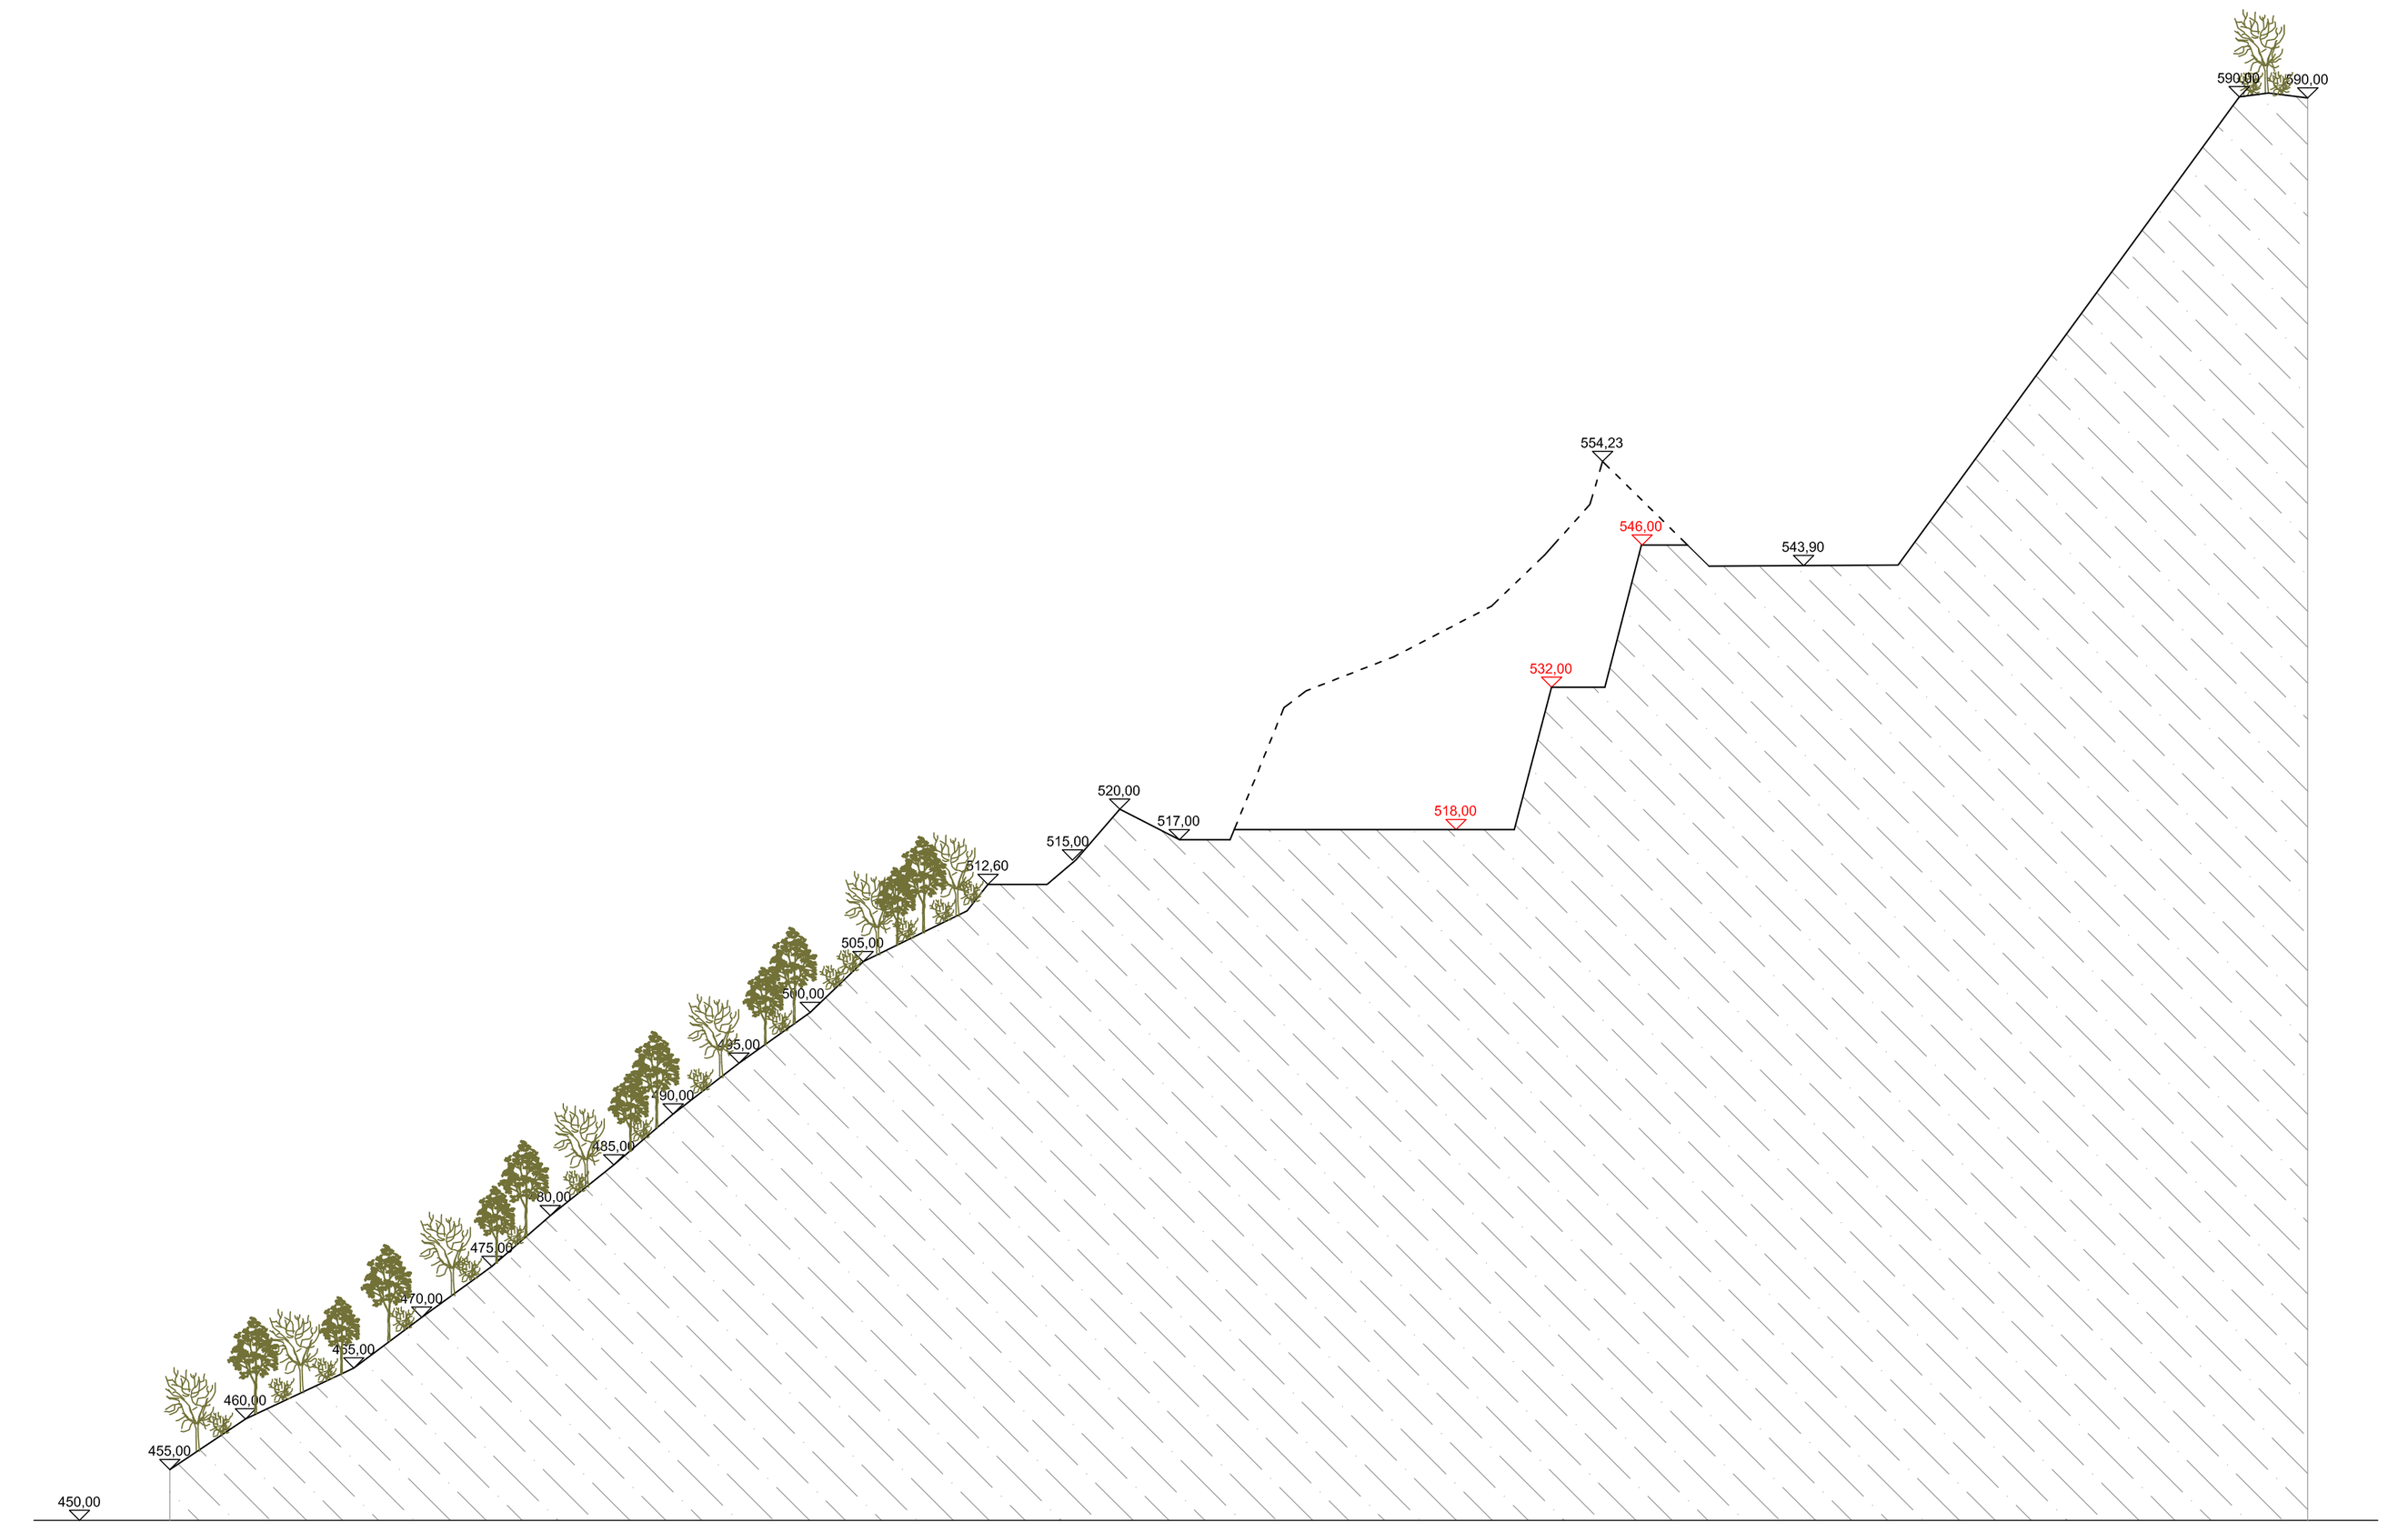

SEZIONE 9

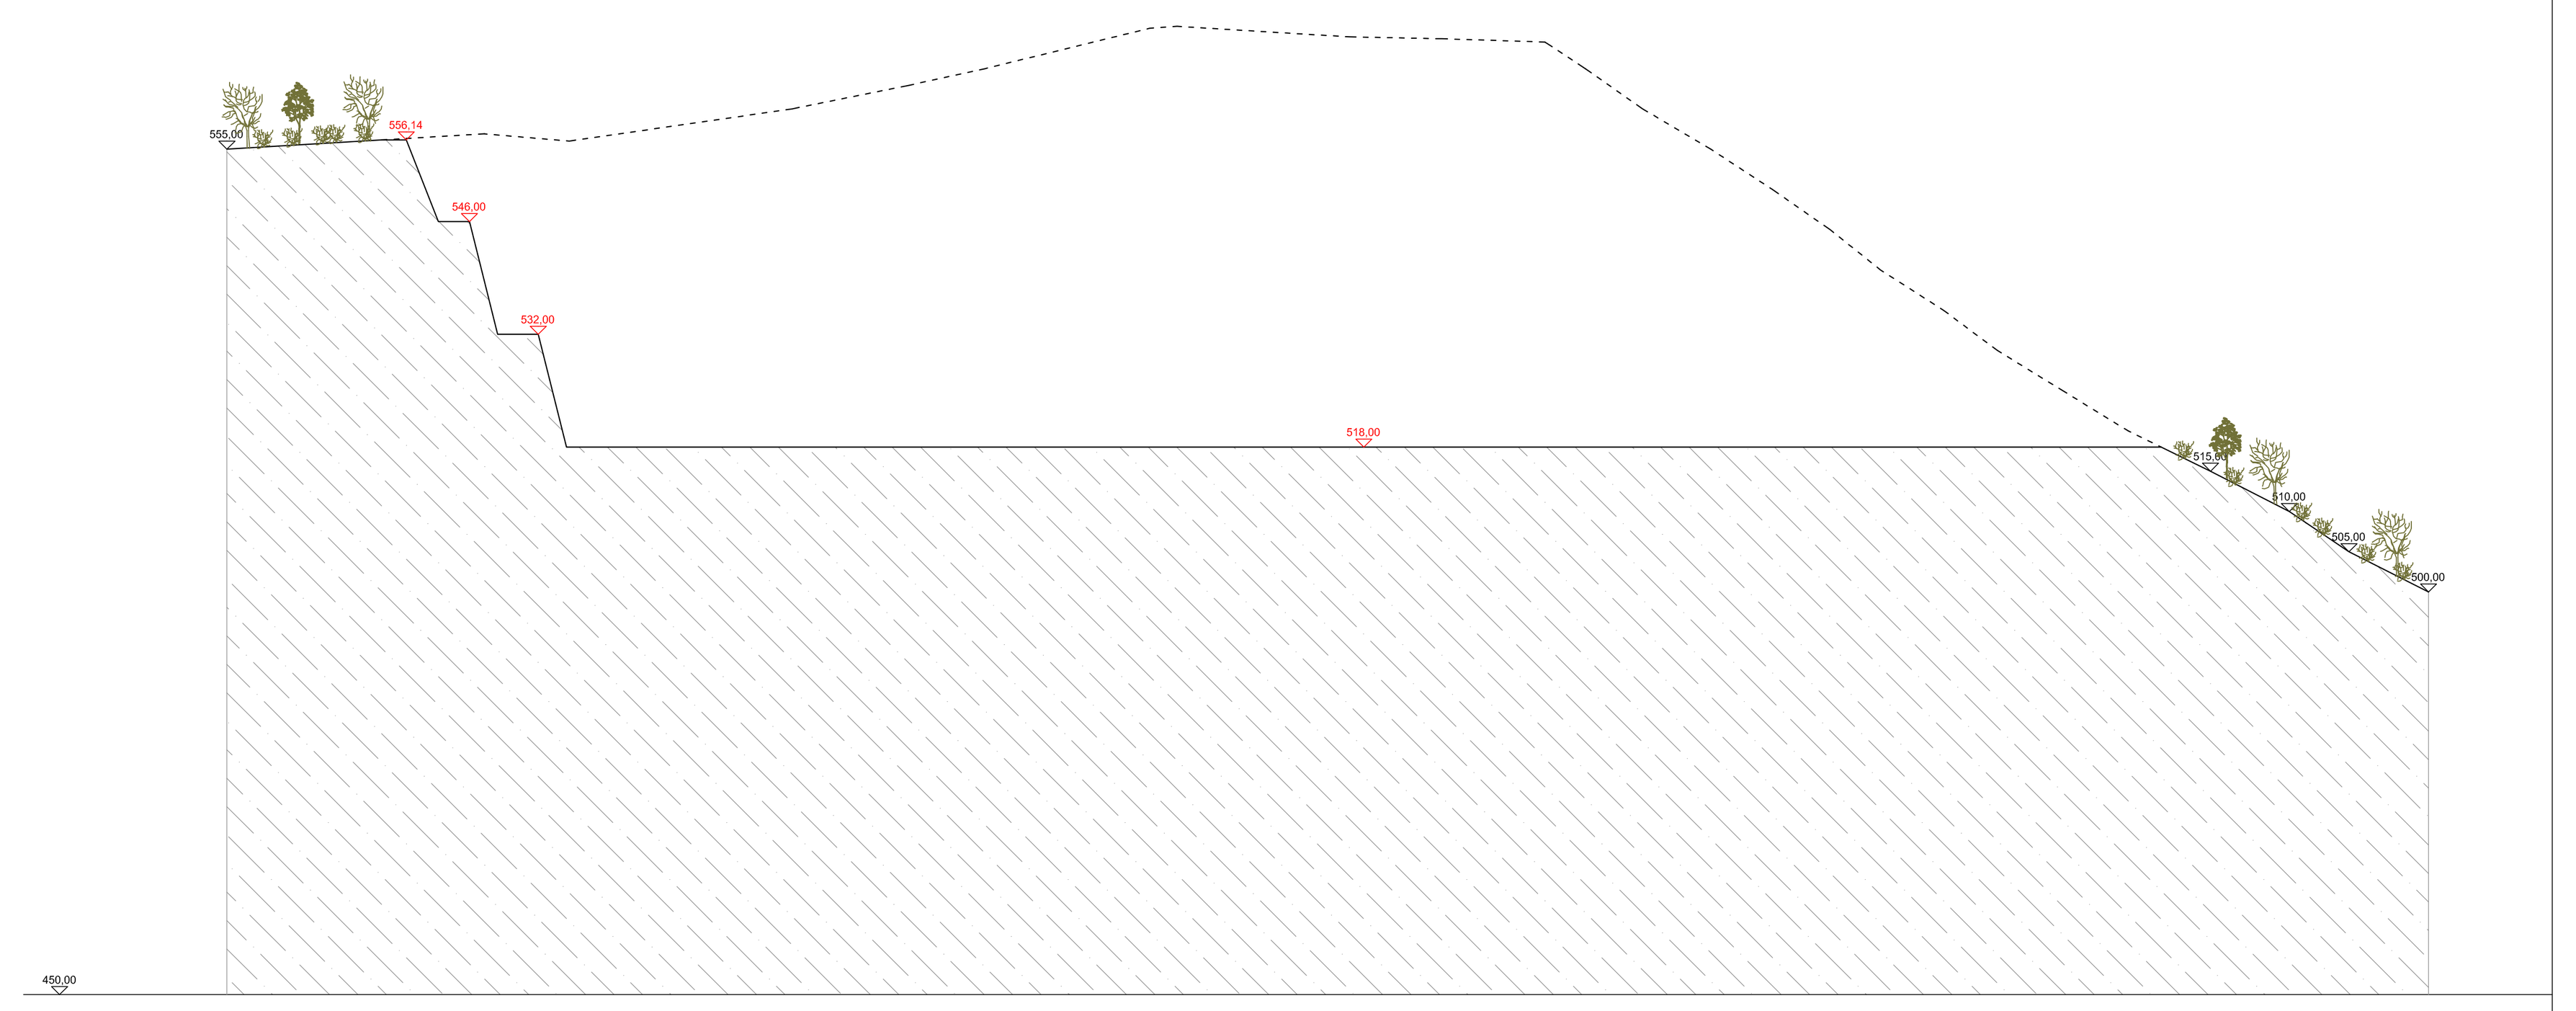

Regione LIGURIA | Provincia di GENOVA | Comune di NE

VARIANTE AL PROGRAMMA DI COLTIVAZIONE PER AMPLIAMENTO E SISTEMAZIONE FINALE DELLA CAVA DI CALCARE "COSTA DEI SERGI" E CONTESTUALE STUDIO DI IMPATTO AMBIENTALE

REGIONE LIGURIA	PROVINCIA DI GENOVA	COMUNE DI NE	LOC. COSTA DEI SERGI

OGGETTO DELL'ELABORATO

TAVOLE DI PROGETTO

versione	data	Oggetto SEZIONI SECONDA FASE DI COLTIVAZIONE
0	02/04/12	1° emissione
1		
2		

COORDINATORE V.I.A.
Dott. Geol. Giacomo CANEPA

RILIEVI TOPOGRAFICI E RESTITUZIONE GRAFICA
Geom. Ugo MUSANTE

PROGETTAZIONE OPERE IDRAULICHE
Dott. Ing. Riccardo GIAMMARINI

TIMBRO + FIRMA

SEZIONI SECONDA FASE DI COLTIVAZIONE

TAV. 4/a

DITTA COMMITTENTE : CAVE DI FRISOLINO S.R.L. VIA FRISOLINO 138 NE
LEGALE RAPPRESENTANTE: ALLORO GIULIO

TIMBRO + FIRMA