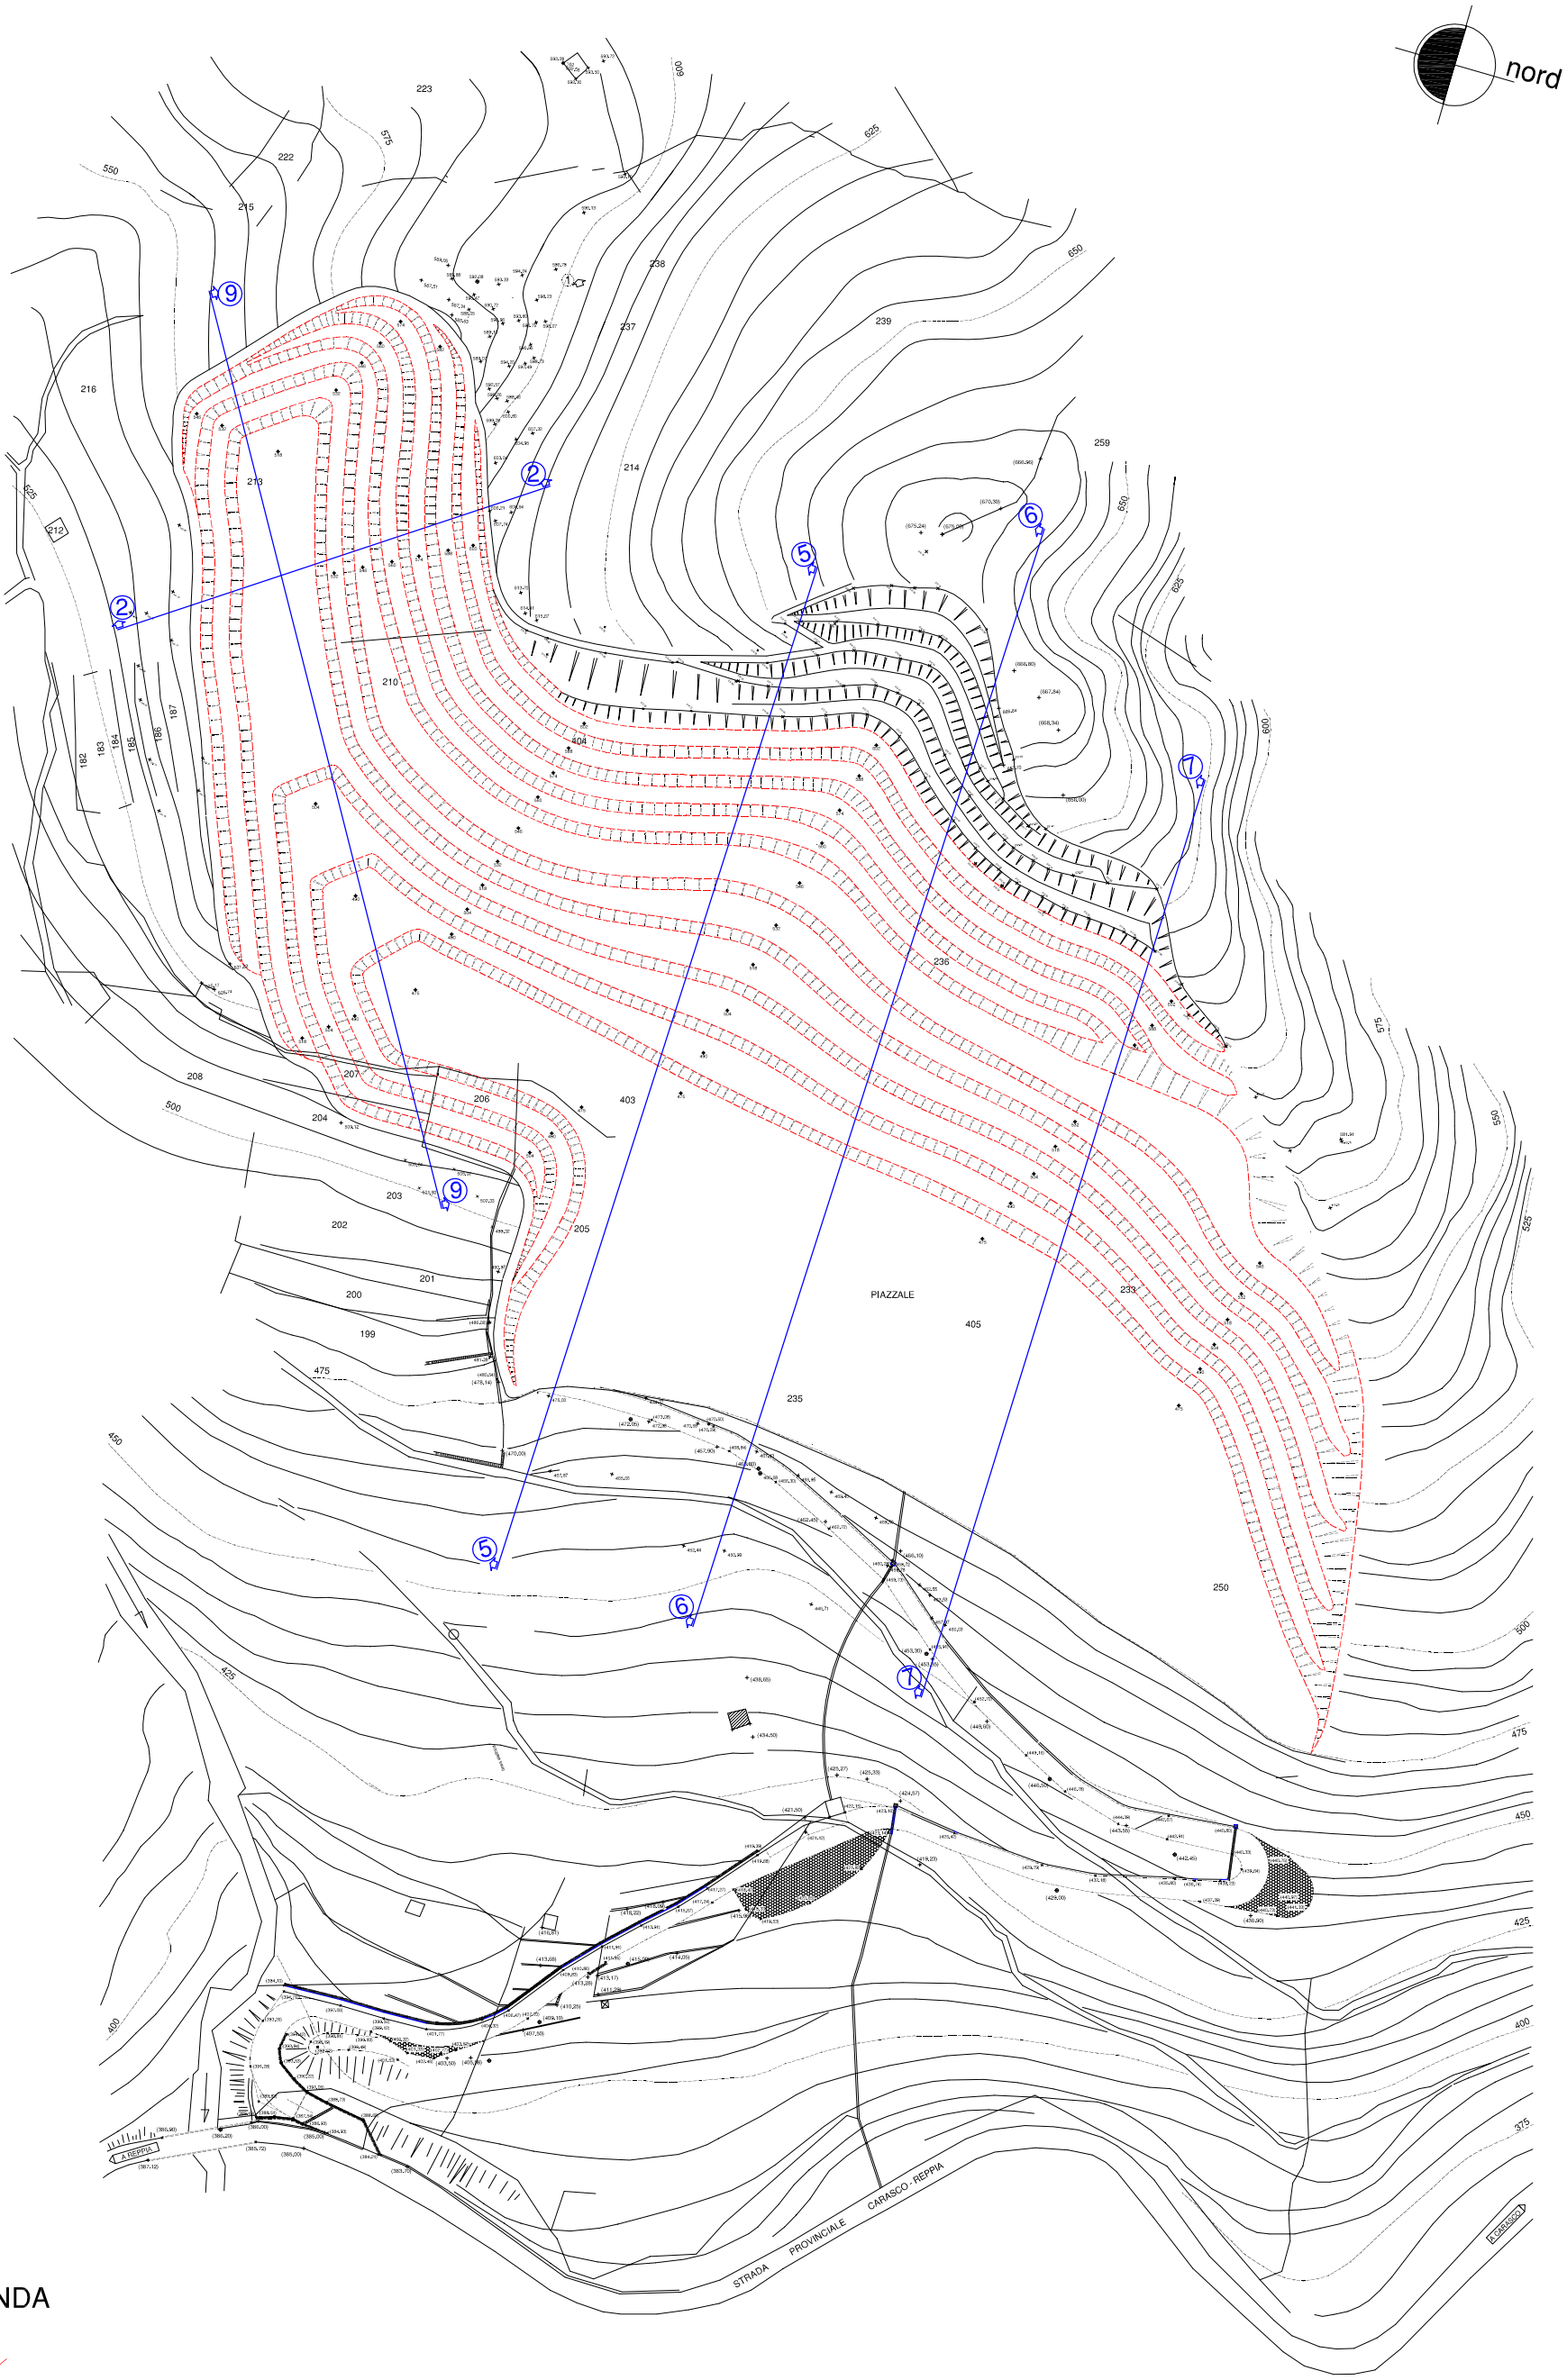


LEGENDA

Opere a progetto

Traccia di sezione

FIGURA:		SCALA:
5	PLANIMETRIA DI PROGETTO	1:2000