


ESTRATTO DAL P.T.C.P.
ASSETTO INSEDIATIVO
Tav. 27 scala 1:25.000
76

ESTRATTO DAL P.T.C.P.

ASSETTO GEOMORFOLOGICO


Tav. 27 scala 1:25.000

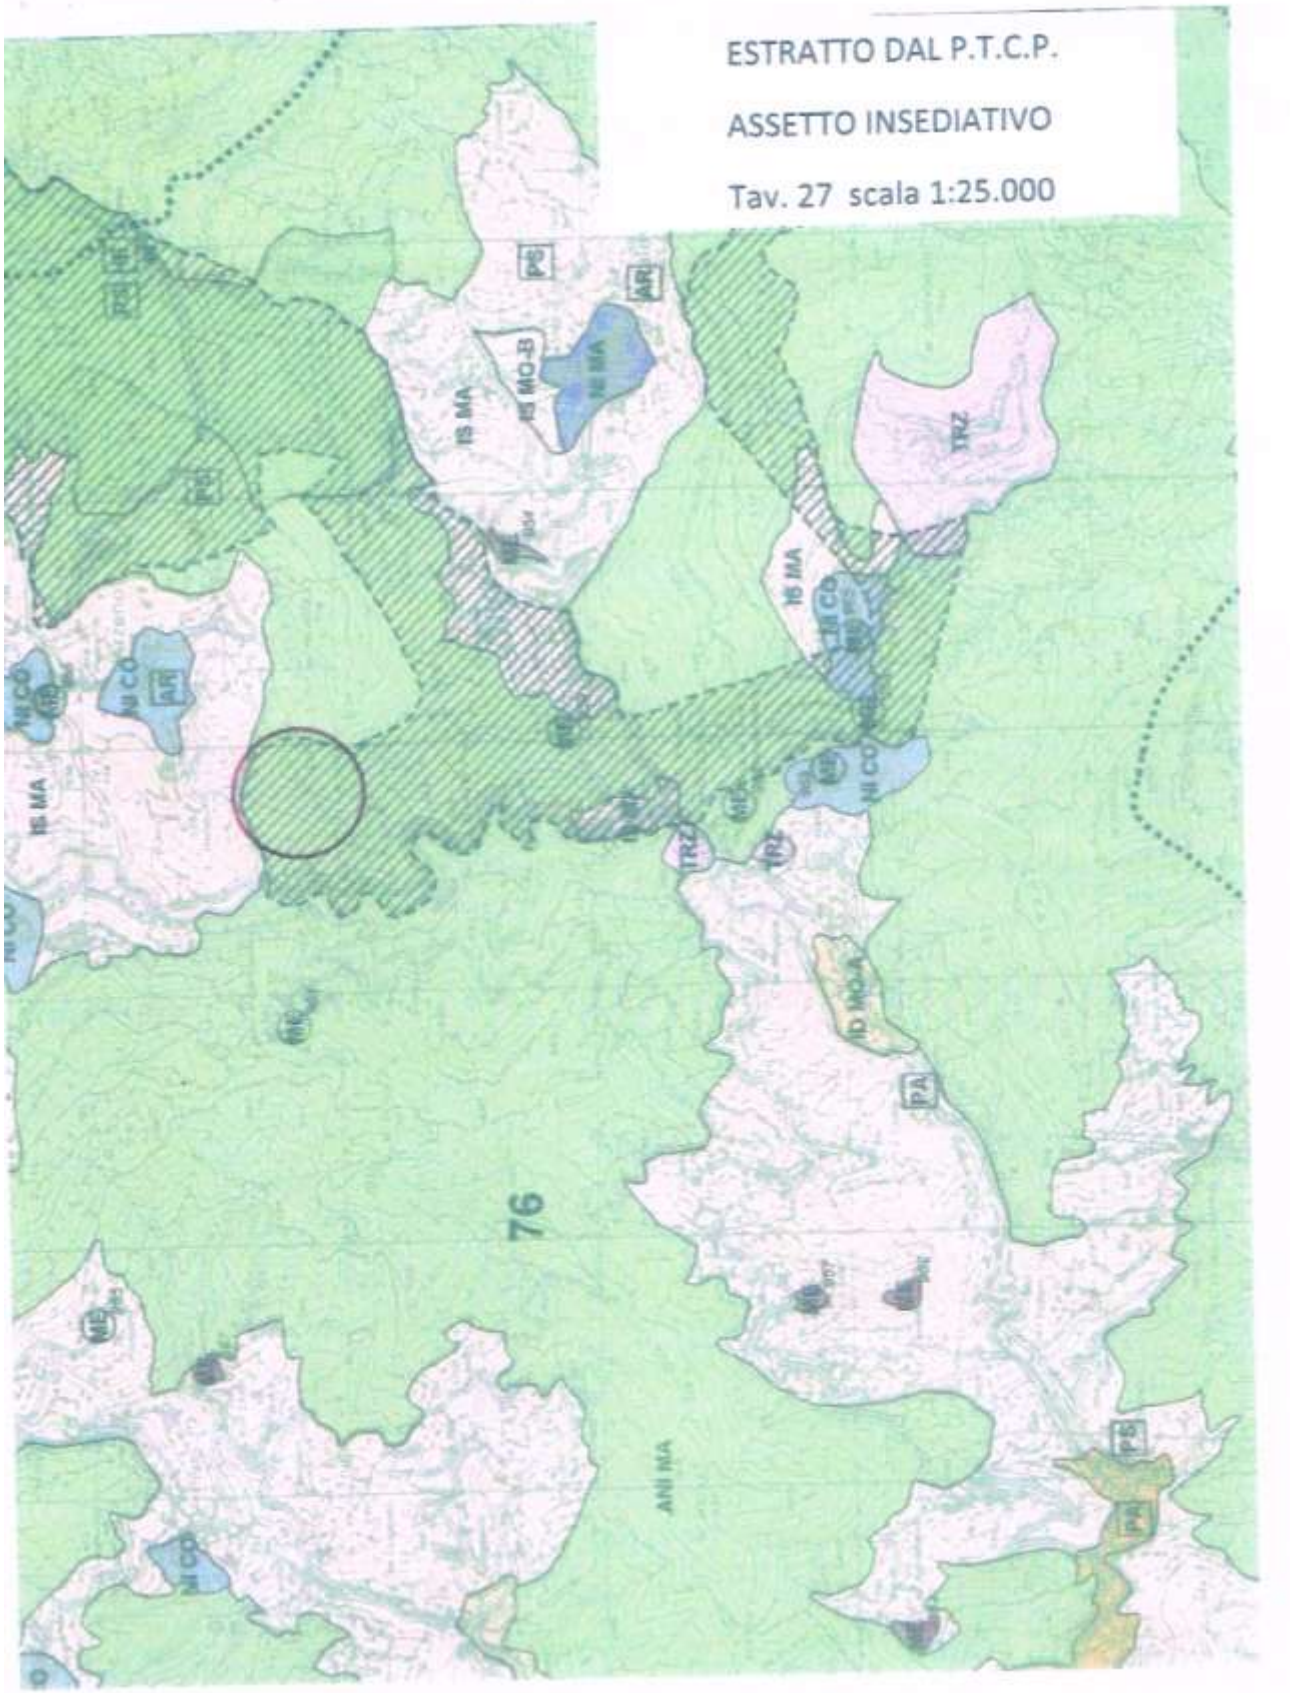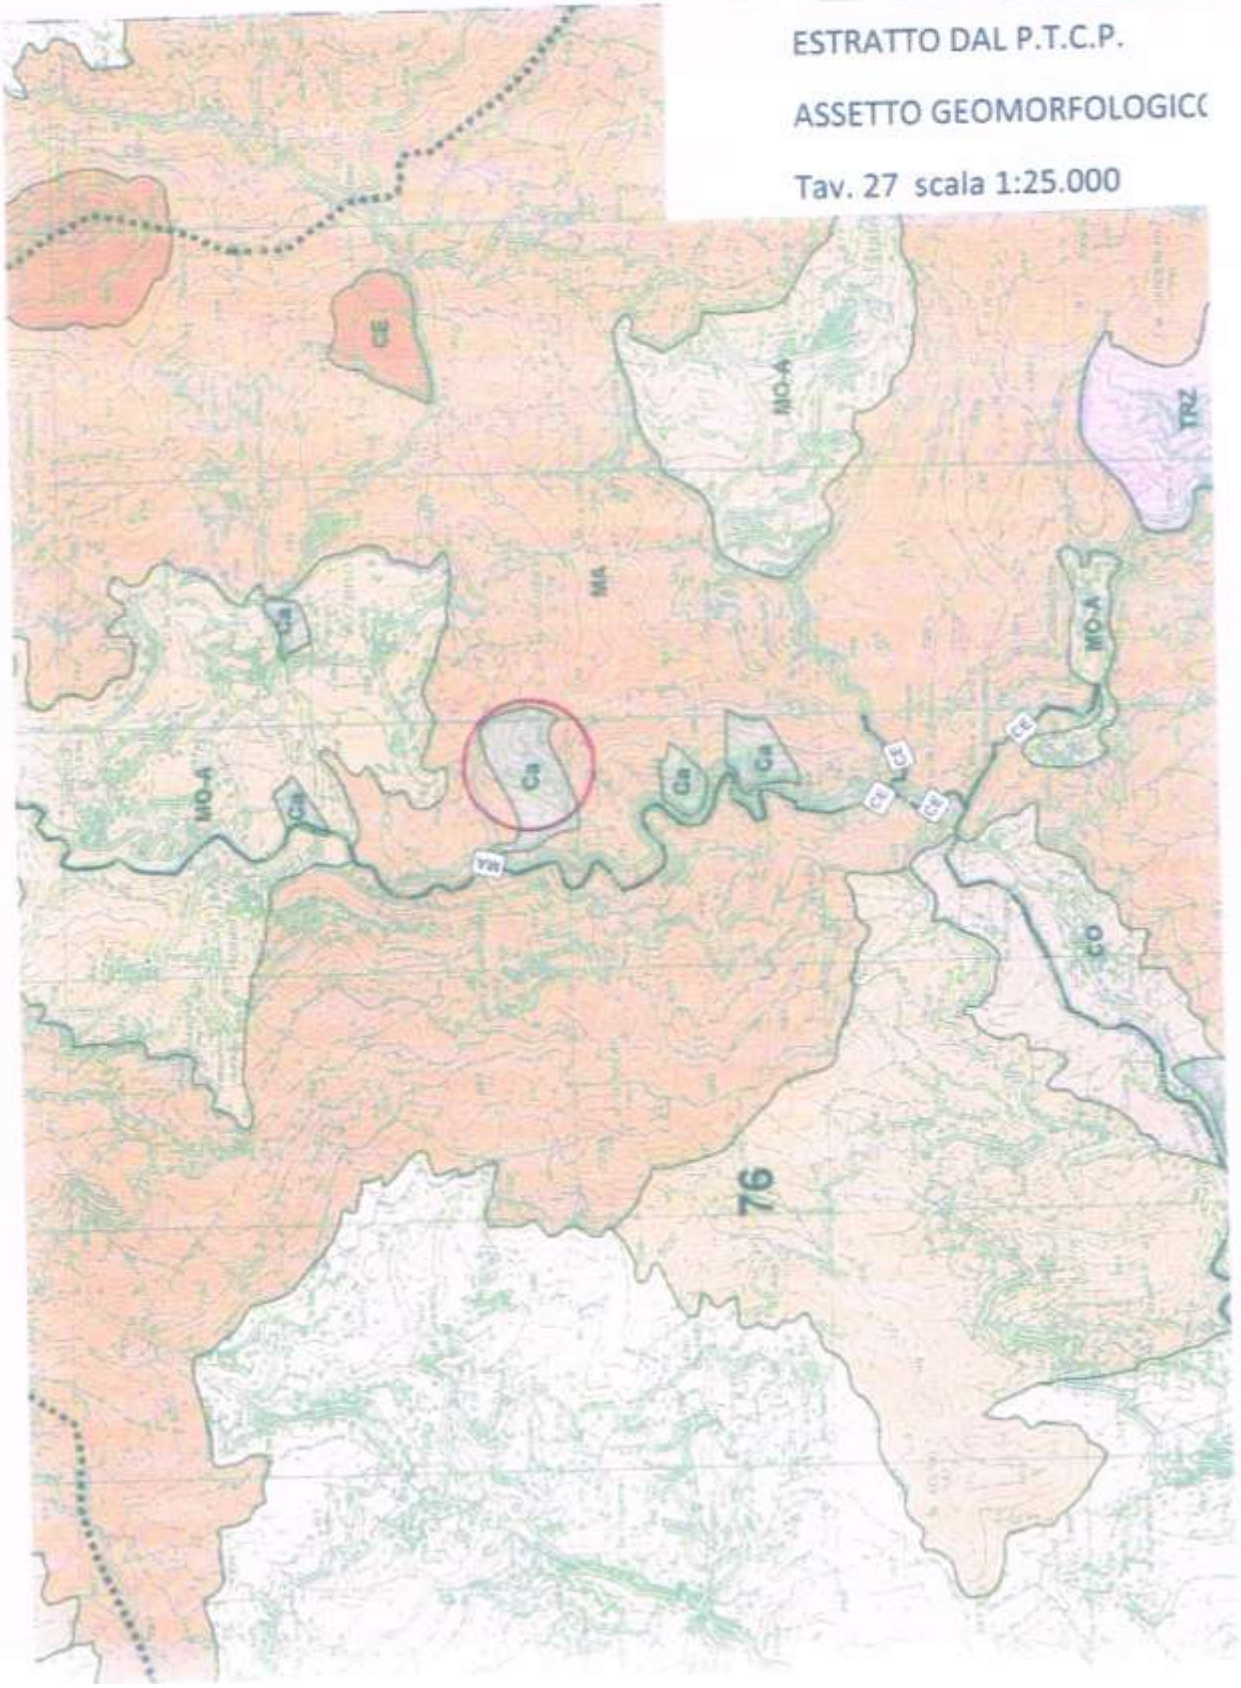

ESTRATTO DAL P.T.C.P.

ASSETTO VEGETAZIONALE

Tav. 27 scala 1:25.000

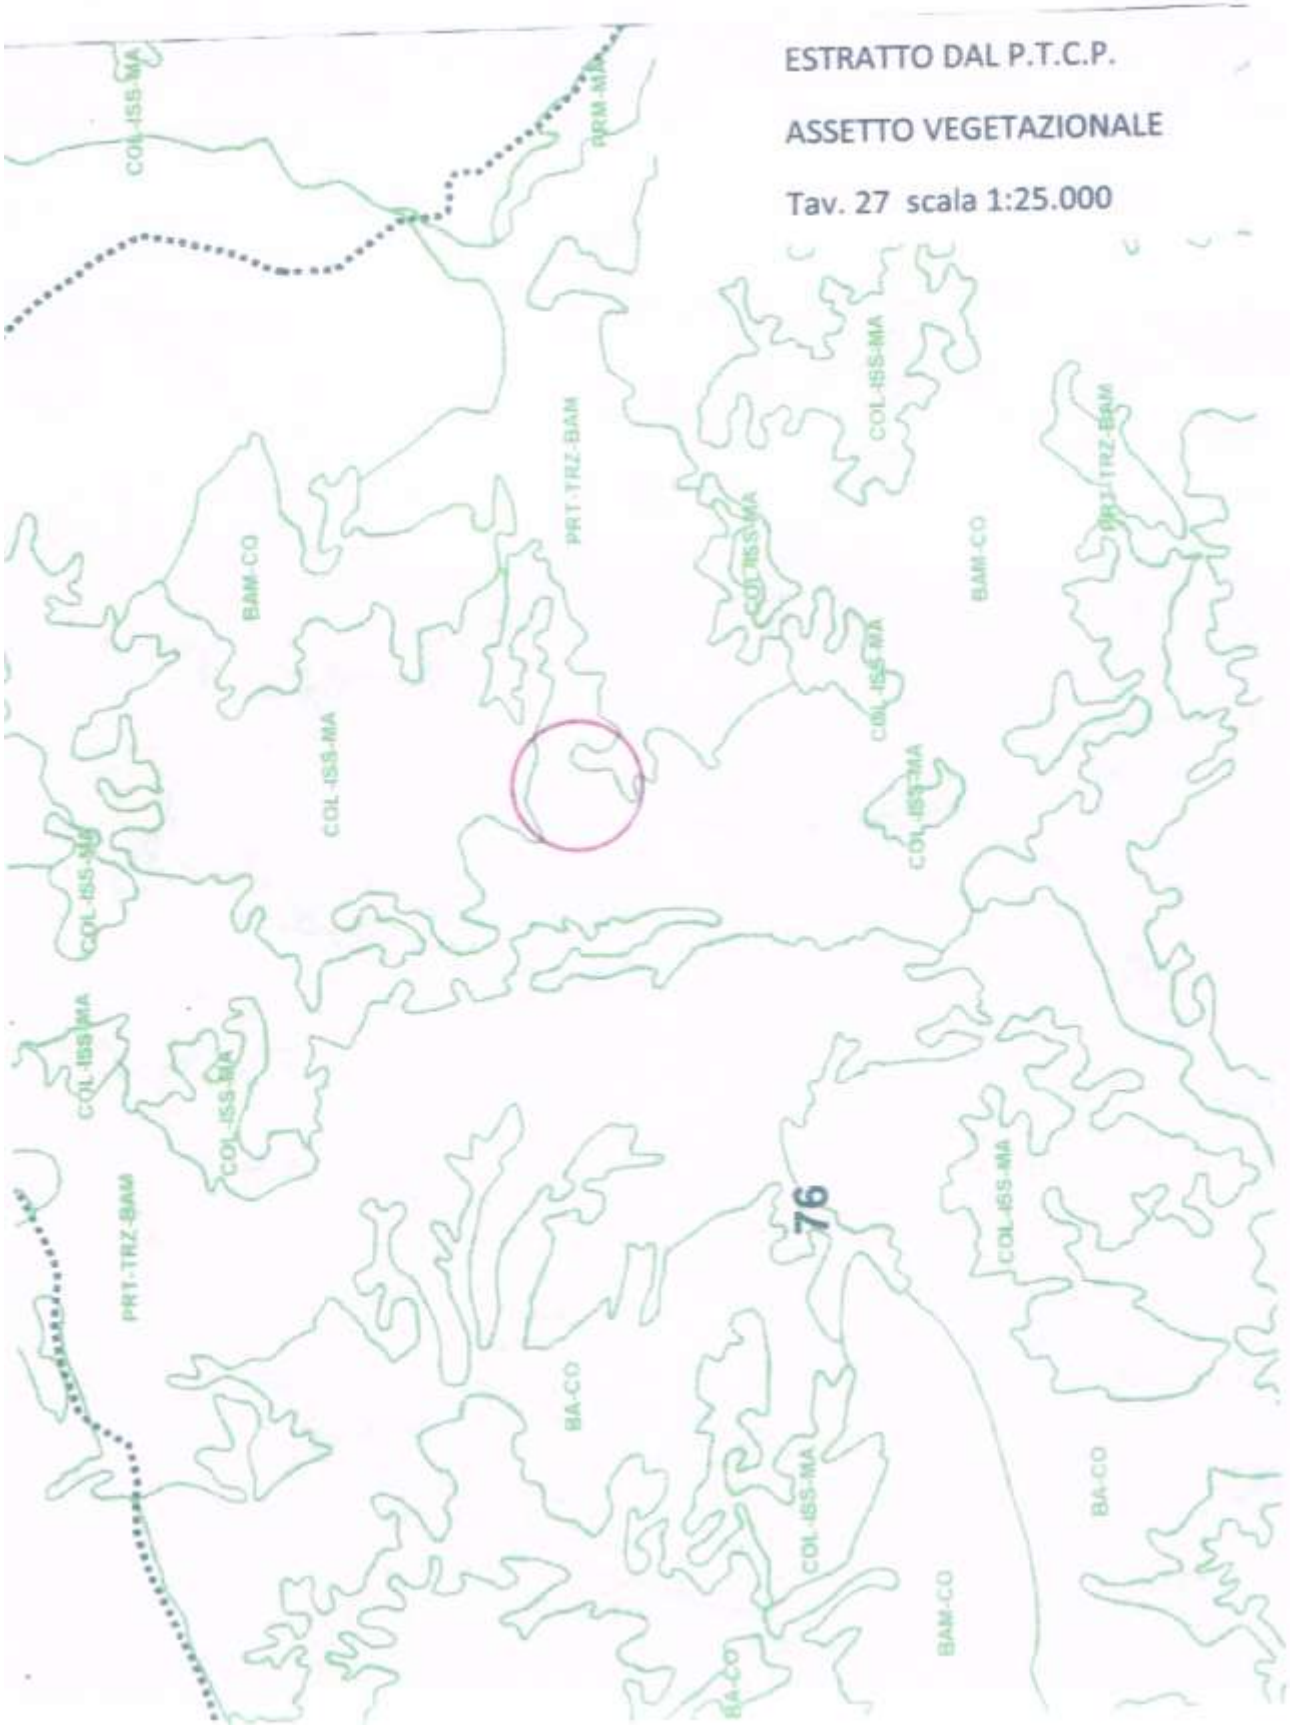

L.R. 10 Dicembre 1993, n. 63

SCHEDA N. 81

SCHEDA DI PROGETTO
CAVE

REGIONE LIGURIA
GIUNTA REGIONALE

1. INDIVIDUAZIONE


CAVA: POLO DI CALCARE

SIGLA: 27 GE

■ LOCALIZZAZIONE

		PROVINCIA:
Comune	Nè	
Località	Costa dei Sergi	
C.T.R. scala 1: 10.000	232-020	
Tav. P.T.	27	~~GE~~ SV IM SP

CARTOGRAFIA. Stralcio C.T.R. con individuato limite zonizzazione di P.T.

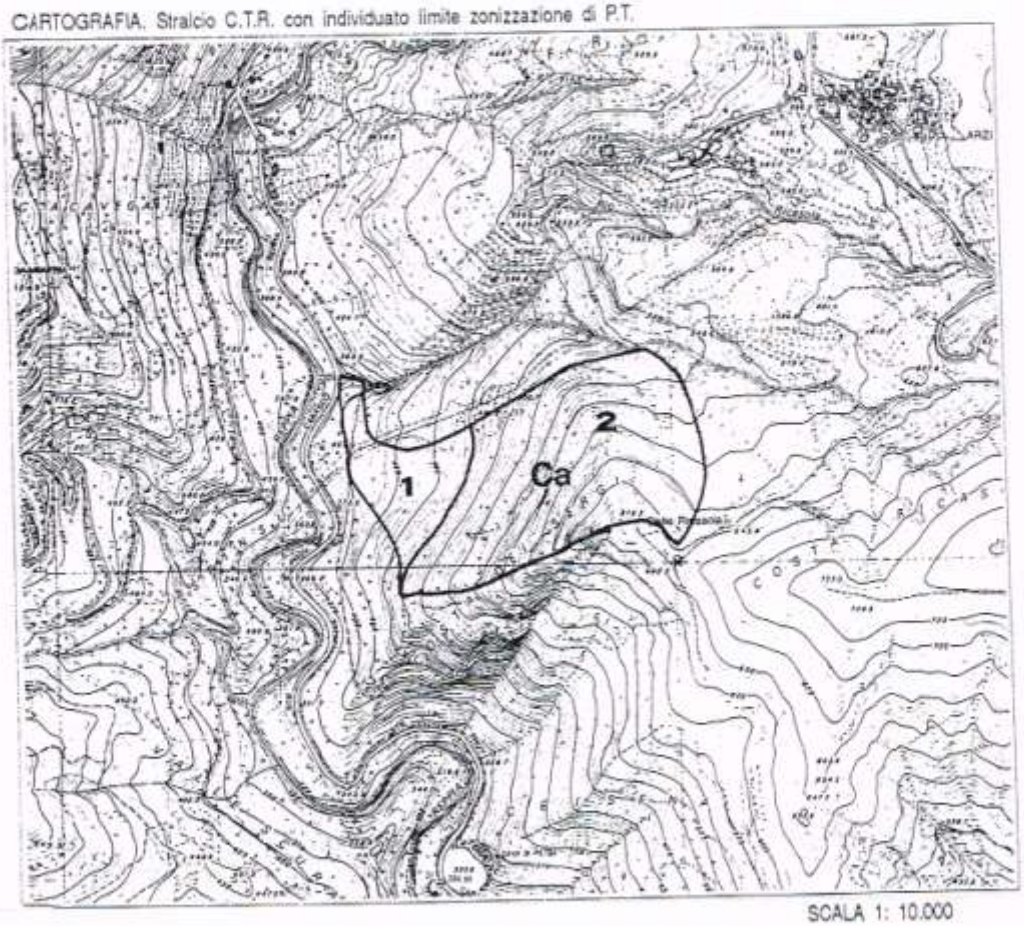

SCALA 1: 10.000

note:

SCHEDA N. 81

2. REGIME NORMATIVO

Tipo di cava:

- [ ] cava di TIPO A
- [ ] cava di TIPO B
- [ ] cava di TIPO C
- [ ] cava di TIPO D
- [ ] cava di TIPO E
- [x] nuova localizzazione

3. MATERIALI

■ TIPOLOGIA DEL MATERIALE E SUO UTILIZZO PREVALENTE

calcare utilizzato per la produzione di inerti per usi edili e stradali, sabbia, ghiaia, pietrisco; massi per difese spondali marittime e fluviali

■ CARATTERI DELLA COLTIVAZIONE

Sistema di coltivazione:

- [x] a cielo aperto
- [ ] in sotterraneo

Modalità di coltivazione:

- [ ] fronte unico
- [ ] a imbuto
- [x] a gradoni
- [ ] a fossa
- [ ] a sistemi misti

Sistema di abbattimento:

- [x] con esplosivo
- [x] meccanico
- [ ] altri metodi

note:

4. PARAMETRI URBANISTICI

■ VIABILITA' DI COLLEGAMENTO

la viabilità di collegamento dovrà essere realizzata all'interno della zona individuata in cartografia n° 1

■ PARAMETRI EDILIZI PER I FABBRICATI DI SERVIZIO

non è consentita la realizzazione di fabbricati di servizio

note: