

SEZIONE 1

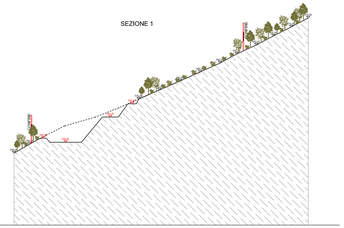


SEZIONE 2

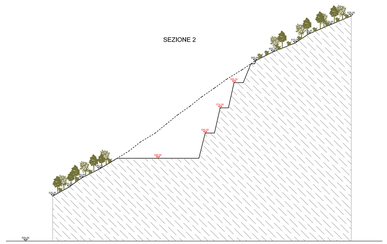


SEZIONE 3




SEZIONE 4

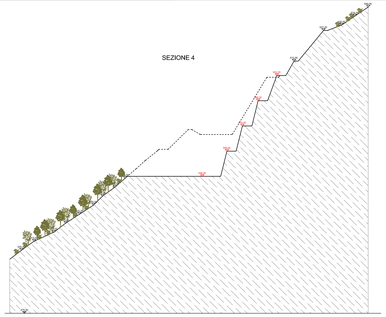


SEZIONE 5

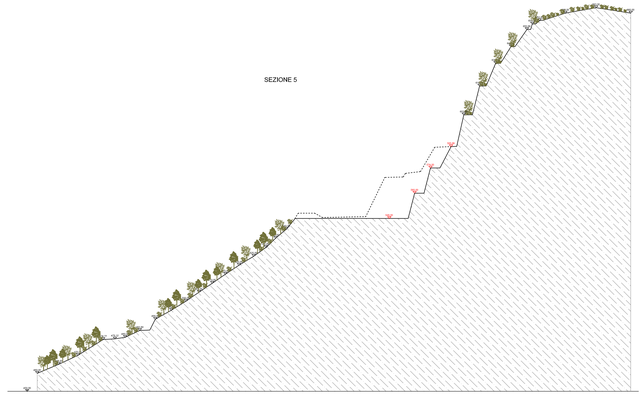


SEZIONE 6

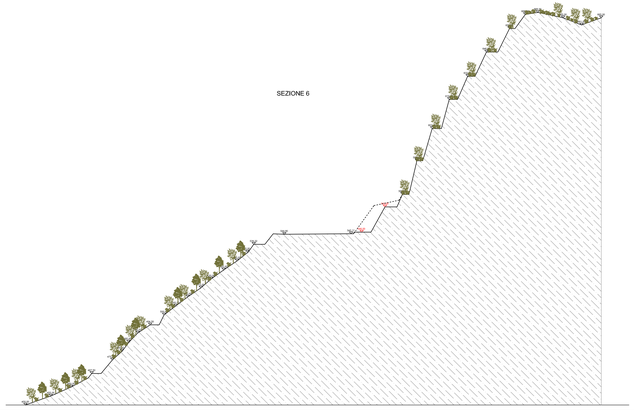


SEZIONE 7

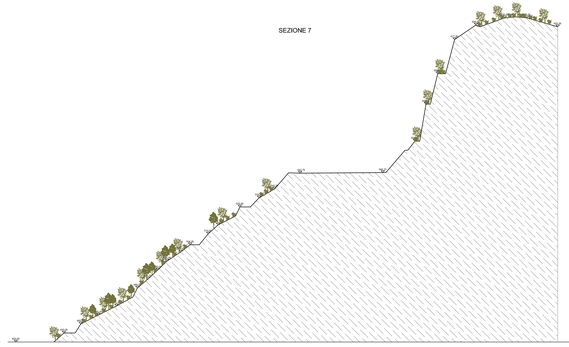

SEZIONE 8

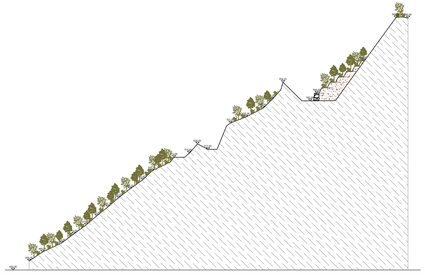

SEZIONE 9

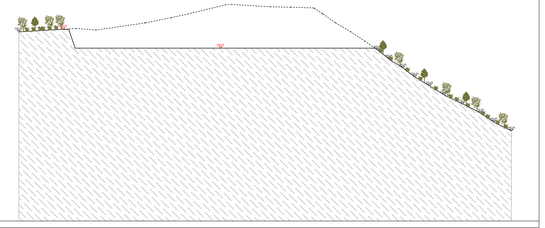

REGIONE LIGURIA

CITTÀ METROPOLITANA DI GENOVA

Comune di Vobbia

REVISIONE INTEGRALE DELLA VARIANTE AL PROGRAMMA DI COLTIVAZIONE PER AMPLIAMENTO E SISTEMAZIONE FINALE DELLA CAVA DI CALCARE "COSTA DEI SERSI" E CONTESTUALE STUDIO DI IMPATTO AMBIENTALE

DITTA RICHIEDENTE - SOCIETÀ ESTRATTIVA VOBBIA S.R.L.

DISCIPLINA LEGALE: CONCESSIONE DI GRANDE DERIVAZIONE | CONCESSIONE DI RICERCA | LOC. CREVA DEL BUSCA

OGGETTO DELL'ELABORATO:

TAVOLE DI PROGETTO

REVISIONE	DATA	DESCRIZIONE
0	APRILE 2021	EMISSIONE ORIGINALE
1	APRILE 2022	EMISSIONE VARIANTE
2	GIUGNO 2022	EMISSIONE VARIANTE (integrazioni richieste)

COMMITTENTE S.r.l.
Piazza Dante Alighieri 2 GENOVA

PROGETTISTA RESPONSABILE DELL'ELABORATO
Dott. Geol. Marco BOTTO

COLLABORATORI
Dott. Ing. Marcello FIGARELLI

SEZIONI PRIMA FASE DI COLTIVAZIONE

3/a

DATA ULTIMA MODIFICA: 1 GIUGNO 2022 (ART. 5 D.L. 76/2020 CONV. CON MOD. DALLA L. 120/2020)

SCALA: 1:500