Regione LIGURIA | GENOVA | Comune di NE

REVISIONE INTEGRALE DELLA VARIANTE AL PROGRAMMA DI COLTIVAZIONE PER AMPLIAMENTO E SISTEMAZIONE FINALE DELLA CAVA DI CALCARE "COSTA DEI SERGI" E CONTESTUALE STUDIO DI IMPATTO AMBIENTALE

UBICAZIONE: LOCALITA' COSTA DEI SERGI IN COMUNE DI NE

REGIONE LIGURIA	PROVINCIA DI GENOVA	COMUNE DI NE	LOC: COSTA DEI SERGI

OGGETTO DELL'ELABORATO

TAVOLE DI PROGETTO

Versione	data	Oggetto
0	25/05/12	1^ emissione variante
1	25/01/13	2^ emissione revisione
2	15/06/13	3^ emissione revisione integrale variante

TIMBRO - FIRMA

COORDINATORE V.I.A.
Dott. Geol. Giacomo CANEPA

RILIEVI TOPOGRAFICI E RESTITUZIONE GRAFICA
Geom. Ugo MESANTE

PROGETTAZIONE OPERE IDRAULICHE
Dott. Ing. Riccardo GIAMMARINI


PLANIMETRIA QUOTATA FASE PROVVISORIA DI RIEMPIMENTO

5bis

DITTA COMMITTENTE: CAVE DI FRISOLINO S.R.L. VIA FRISOLINO 130 NE
LEGALE RAPPRESENTANTE: ALLORO GIULIO

TIMBRO – FIRMA

SEZIONE 9 scala 1:000

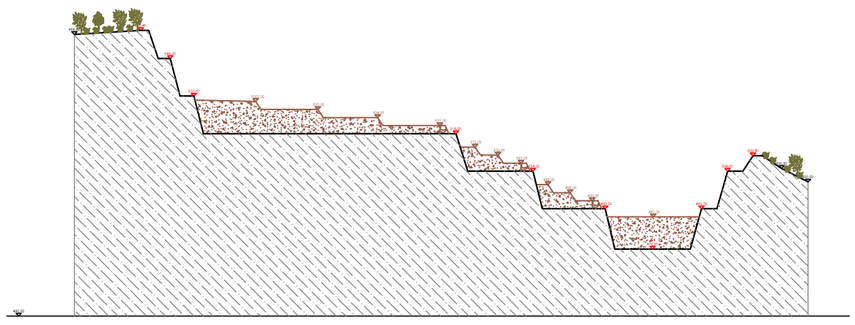

LIMITE ZONA ESTRATTIVA "Ca" DESUNTO DAL P.T.R. A.C.

LIMITE ZONA "1" adibita alla realizzazione della viabilità di collegamento DESUNTO DAL P.T.R. A.C.

LIMITE COMPLESSO ESTRATTIVO (autorizzato)

PIAZZOLE DI INTERSCAMBIO VIABILITA' ESISTENTE

LIMITE NUOVA AREA IN DISPONIBILITA'

GRADONI ABBANCAMENTO PROVVISORIO

nord

PIAZZALE

A REPPIA

A CARASCO

STRADA PROVINCIALE CARASCO - REPPIA