


SEZIONE 1

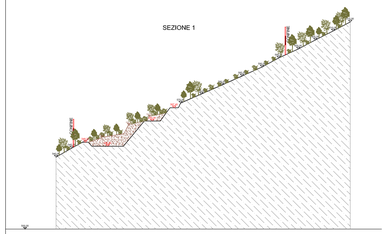


SEZIONE 2

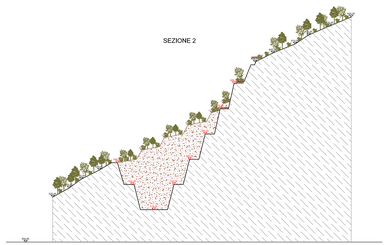


SEZIONE 3

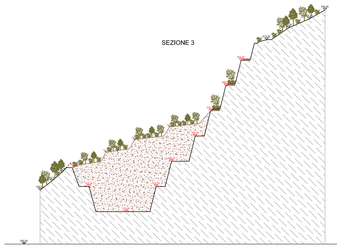


SEZIONE 4

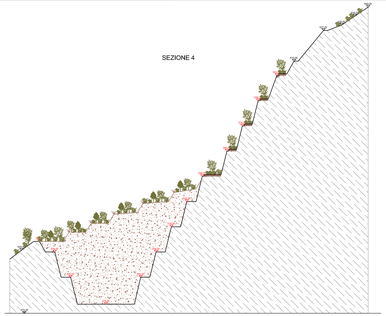


SEZIONE 5

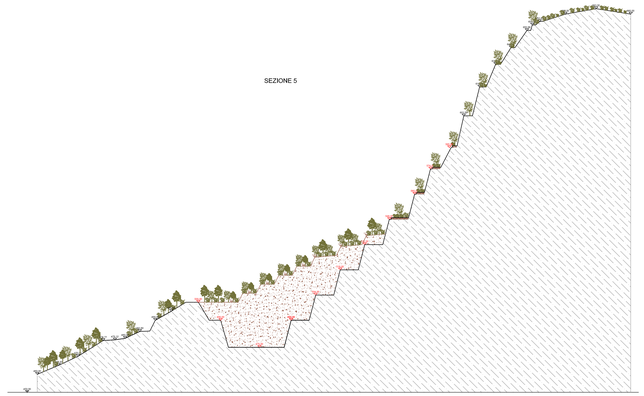


SEZIONE 6

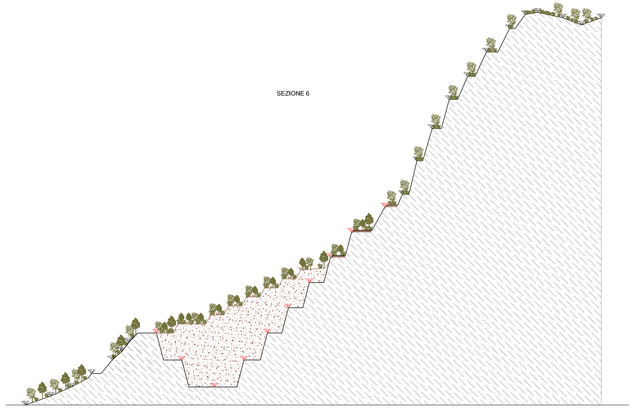


SEZIONE 7

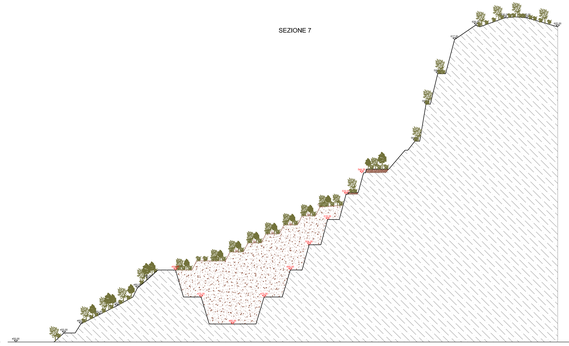

SEZIONE 8

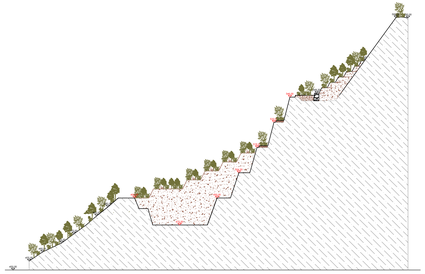

SEZIONE 9

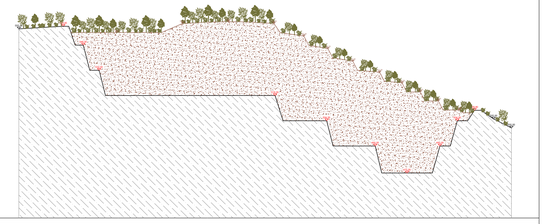

LIGURIA

CENGA

Comune di Vezzi

REVISIONE INTEGRALE DELLA VARIANTE AL PROGRAMMA DI COLTIVAZIONE PER AMPLIAMENTO E SISTEMAZIONE FINALE DELLA CAVA DI CALCARE "COSTA DEI SERRI" E CONTESTUALE STUDIO DI IMPATTO AMBIENTALE

COMUNE DI VEZZI - CAVA DI CALCARE IN LOC. COSTA DEI SERRI

OGGETTO DELL'ELABORATO

TAVOLE DI PROGETTO

0	gen. '21		
1	mag. '21		
2	ott. '21		
3	dic. '21		

COMMITTENTE S.r.l.
Via Cave Vecchie 2 (CENA)

RELAZ. DI SCHEDA ELEV. E SEZIONI STATO FINALE CAVA E
Dott. Ing. Nicola Bo

ORGANIZZAZIONE GRUPPO DELLA VAR.
Dott. Ing. Nicola GUARNIERI

SEZIONI STATO FINALE
SISTEMAZIONE AMBIENTALE

6/a

DATA ELABORATO: GIUGNO 2021 - SCALA: 1:500

TAVOLA N°