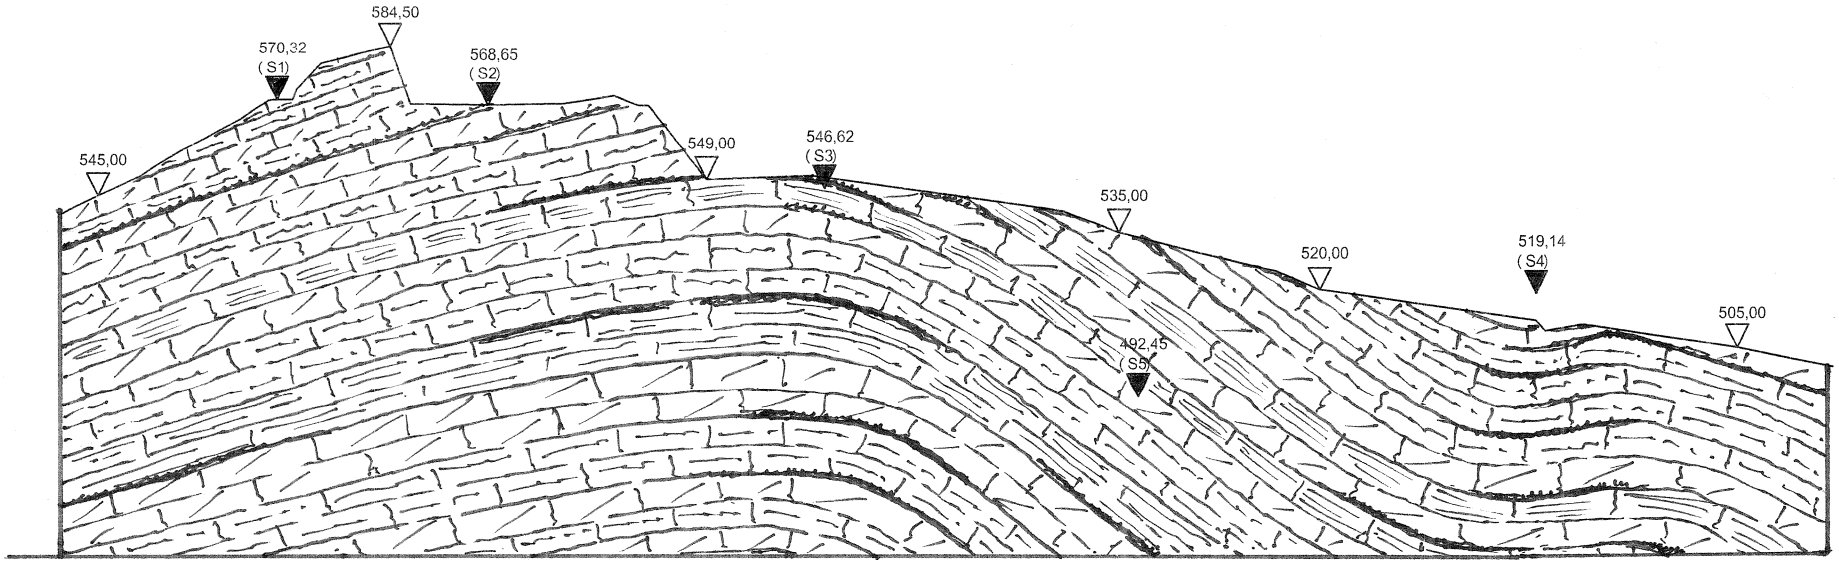


SEZIONE 11_11

SCALA 1:2000

ALLEGATO AL PUNTO 18