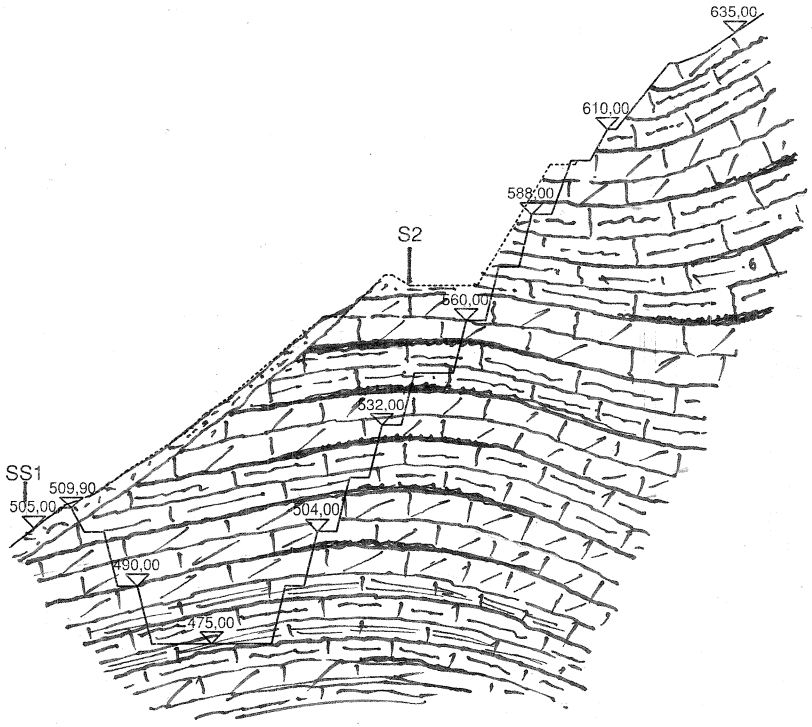


SEZIONE 4 SCALA 1:2000

ALLEGATO AL PUNTO 18