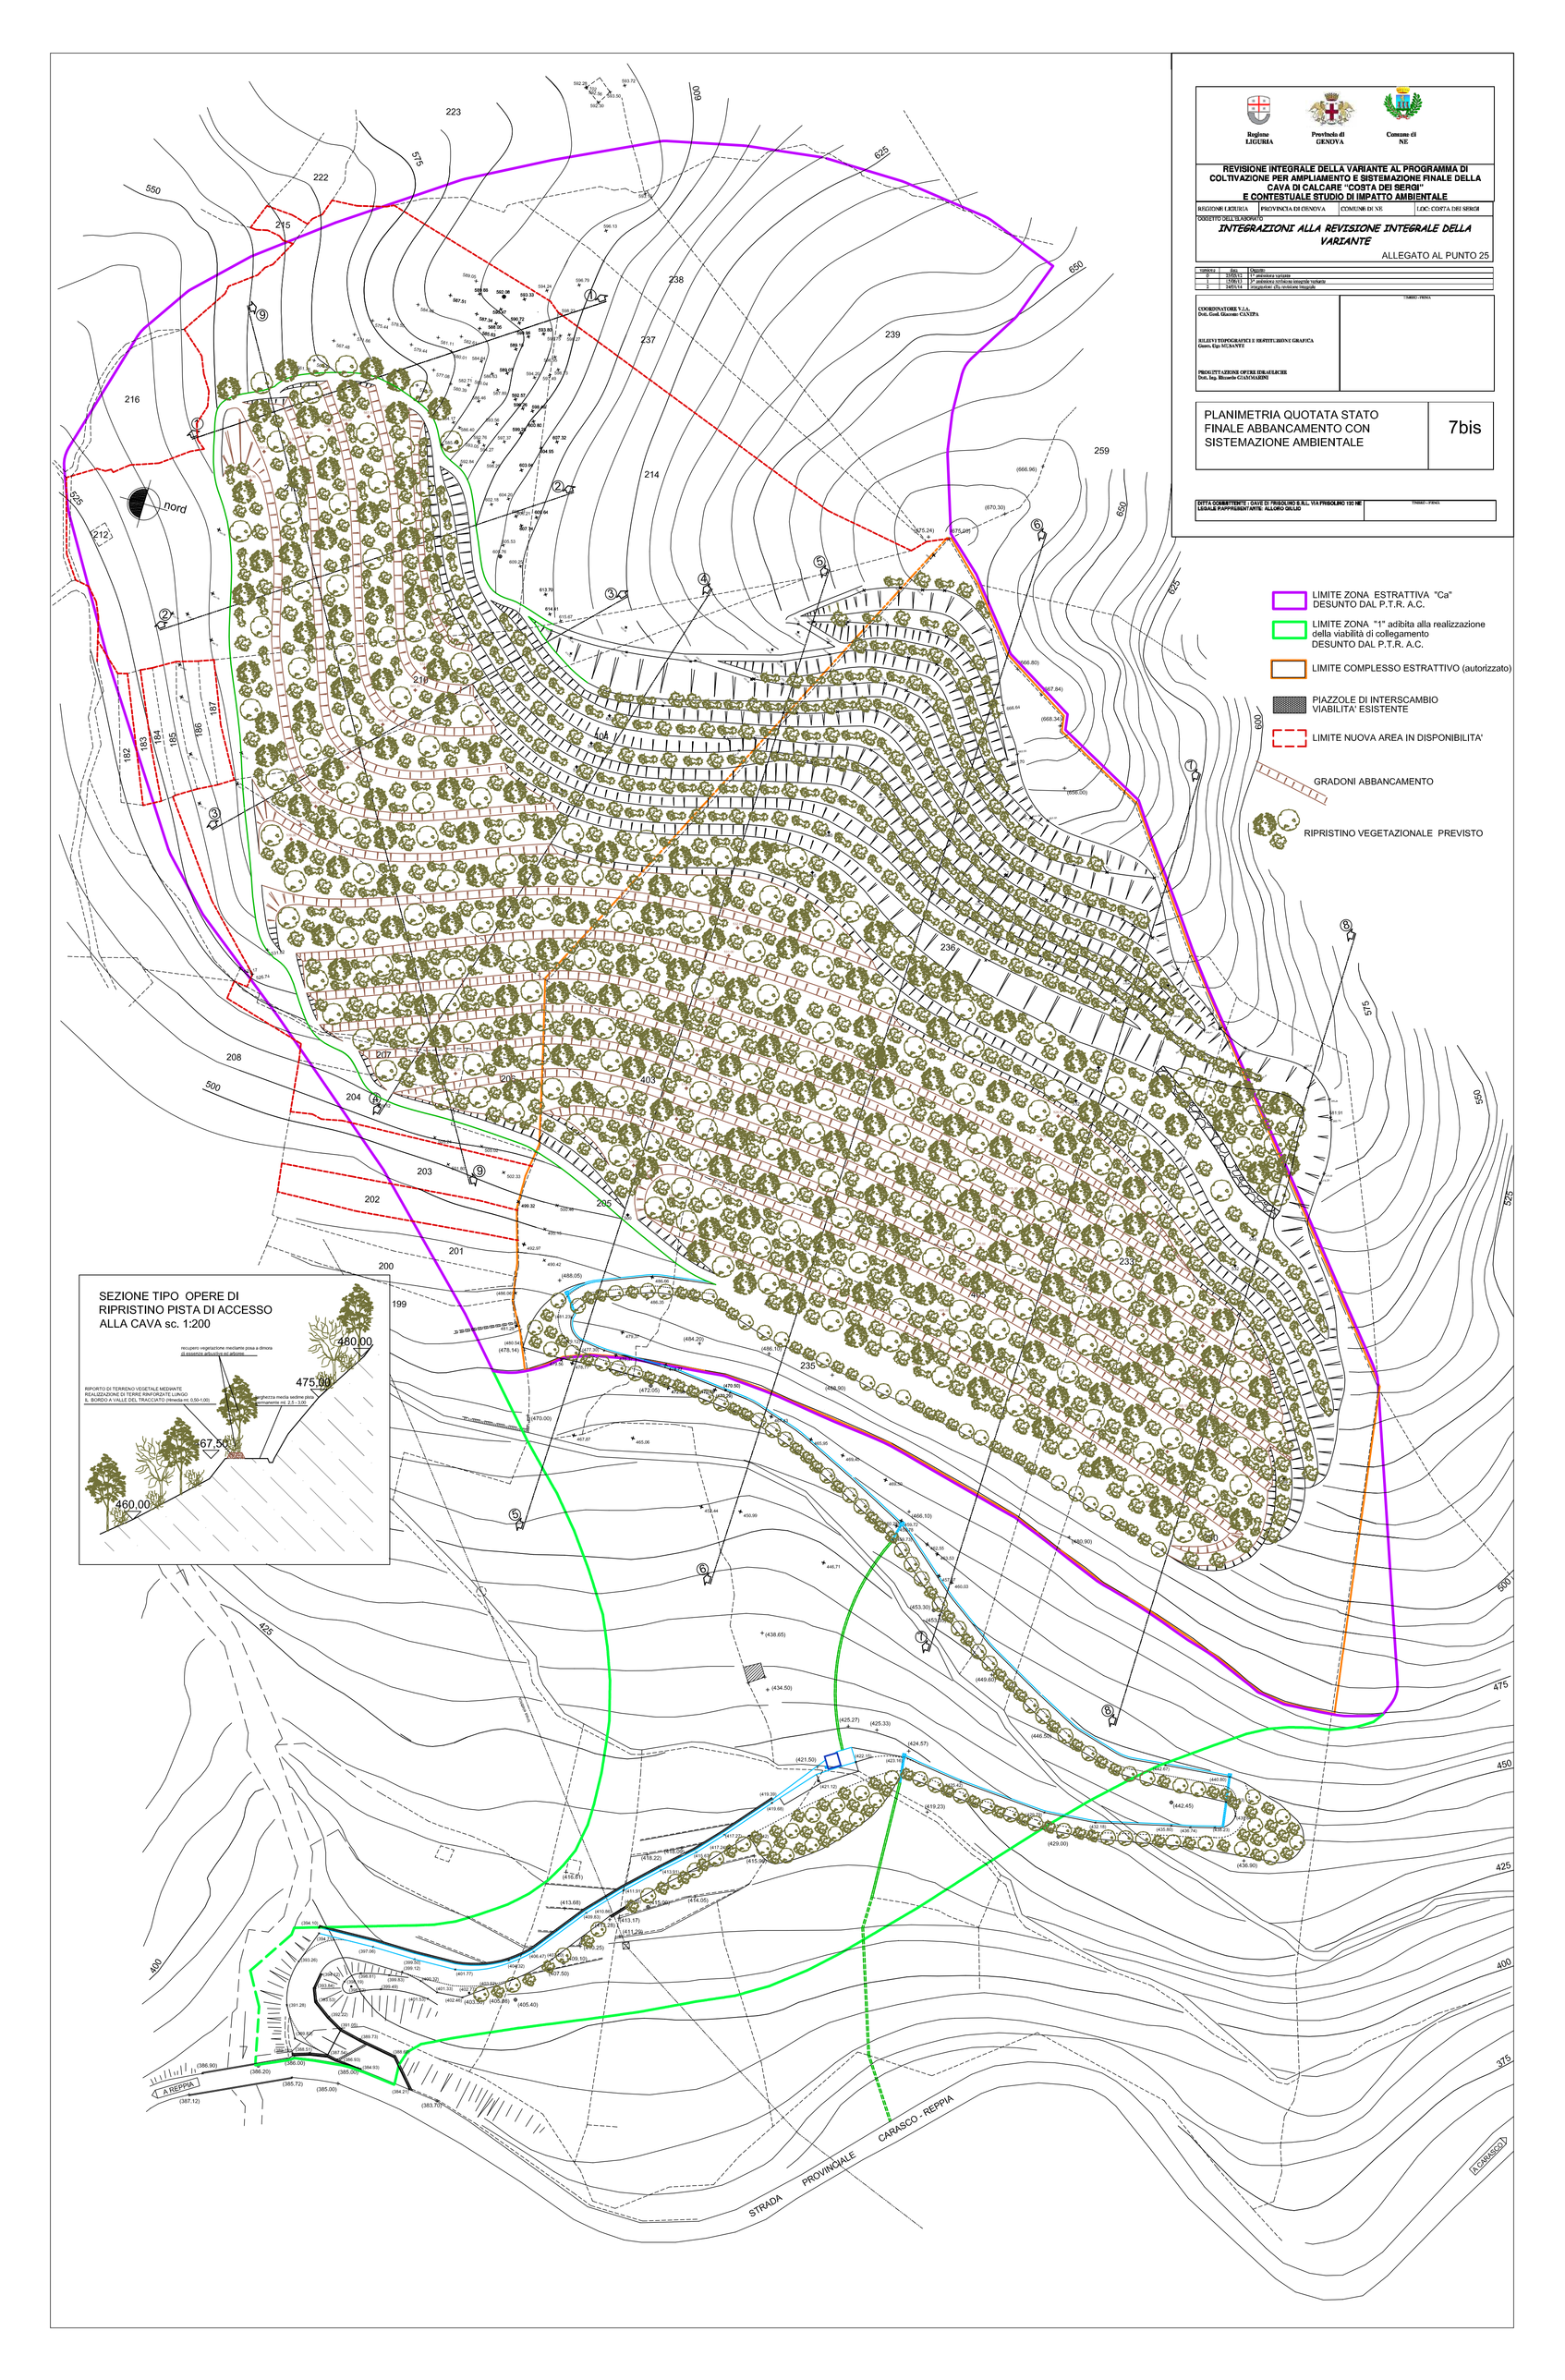

Regione LIGURIA
Provincia di GENOVA
Comune di NE
REVISIONE INTEGRALE DELLA VARIANTE AL PROGRAMMA DI COLTIVAZIONE PER AMPLIAMENTO E SISTEMAZIONE FINALE DELLA CAVA DI CALCARE "COSTA DEI SERGI" E CONTESTUALE STUDIO DI IMPATTO AMBIENTALE
REGIONE LIGURIA
PROVINCIA DI GENOVA
COMUNE DI NE
LOC: COSTA DEI SERGI
OGGETTO DELL'ELABORATO
INTEGRAZIONI ALLA REVISIONE INTEGRALE DELLA VARIANTE
ALLEGATO AL PUNTO 25
VARIANTE
Data
Oggetto
0
10/05/13
1^ emissione variante
1
17/06/13
2^ emissione istanza integrazioni richieste
2
16/01/14
3^ emissione (Ex revisione integrale
COORDINATORE V.I.A.
Dott. Geol. Giacomo CUNEO
RILIEVI TOPOGRAFICI E RESTITUZIONE GRAFICA
Geom. Ego SCLAVET
PROGETTAZIONE OPERE IDRAULICHE
Dott. Ing. Riccardo GIANNARINI
TIMBRO - FIRMA
PLANIMETRIA QUOTATA STATO FINALE ABBANCAMENTO CON SISTEMAZIONE AMBIENTALE
7bis
DITTA CONCESSIONARIA : CAVE DI PEGLIDO S.R.L. VIA PEGLIDO 132 NE
LEGALE RAPPRESENTANTE: ALLORO GIULIO
TIMBRO - FIRMA
LIMITE ZONA ESTRATTIVA "Ca" DESUNTO DAL P.T.R. A.C.
LIMITE ZONA "1" adibita alla realizzazione della viabilità di collegamento DESUNTO DAL P.T.R. A.C.
LIMITE COMPLESSO ESTRATTIVO (autorizzato)
PIAZZOLE DI INTERSCAMBIO VIABILITA' ESISTENTE
LIMITE NUOVA AREA IN DISPONIBILITA'
GRADONI ABBANCAMENTO
RIPRISTINO VEGETAZIONALE PREVISTO
SEZIONE TIPO OPERE DI RIPRISTINO PISTA DI ACCESSO ALLA CAVA sc. 1:200
480.00
475.00
467.50
460.00
A REPPIA
STRADA PROVINCIALE CARASCO - REPPIA
EL CARASCIO