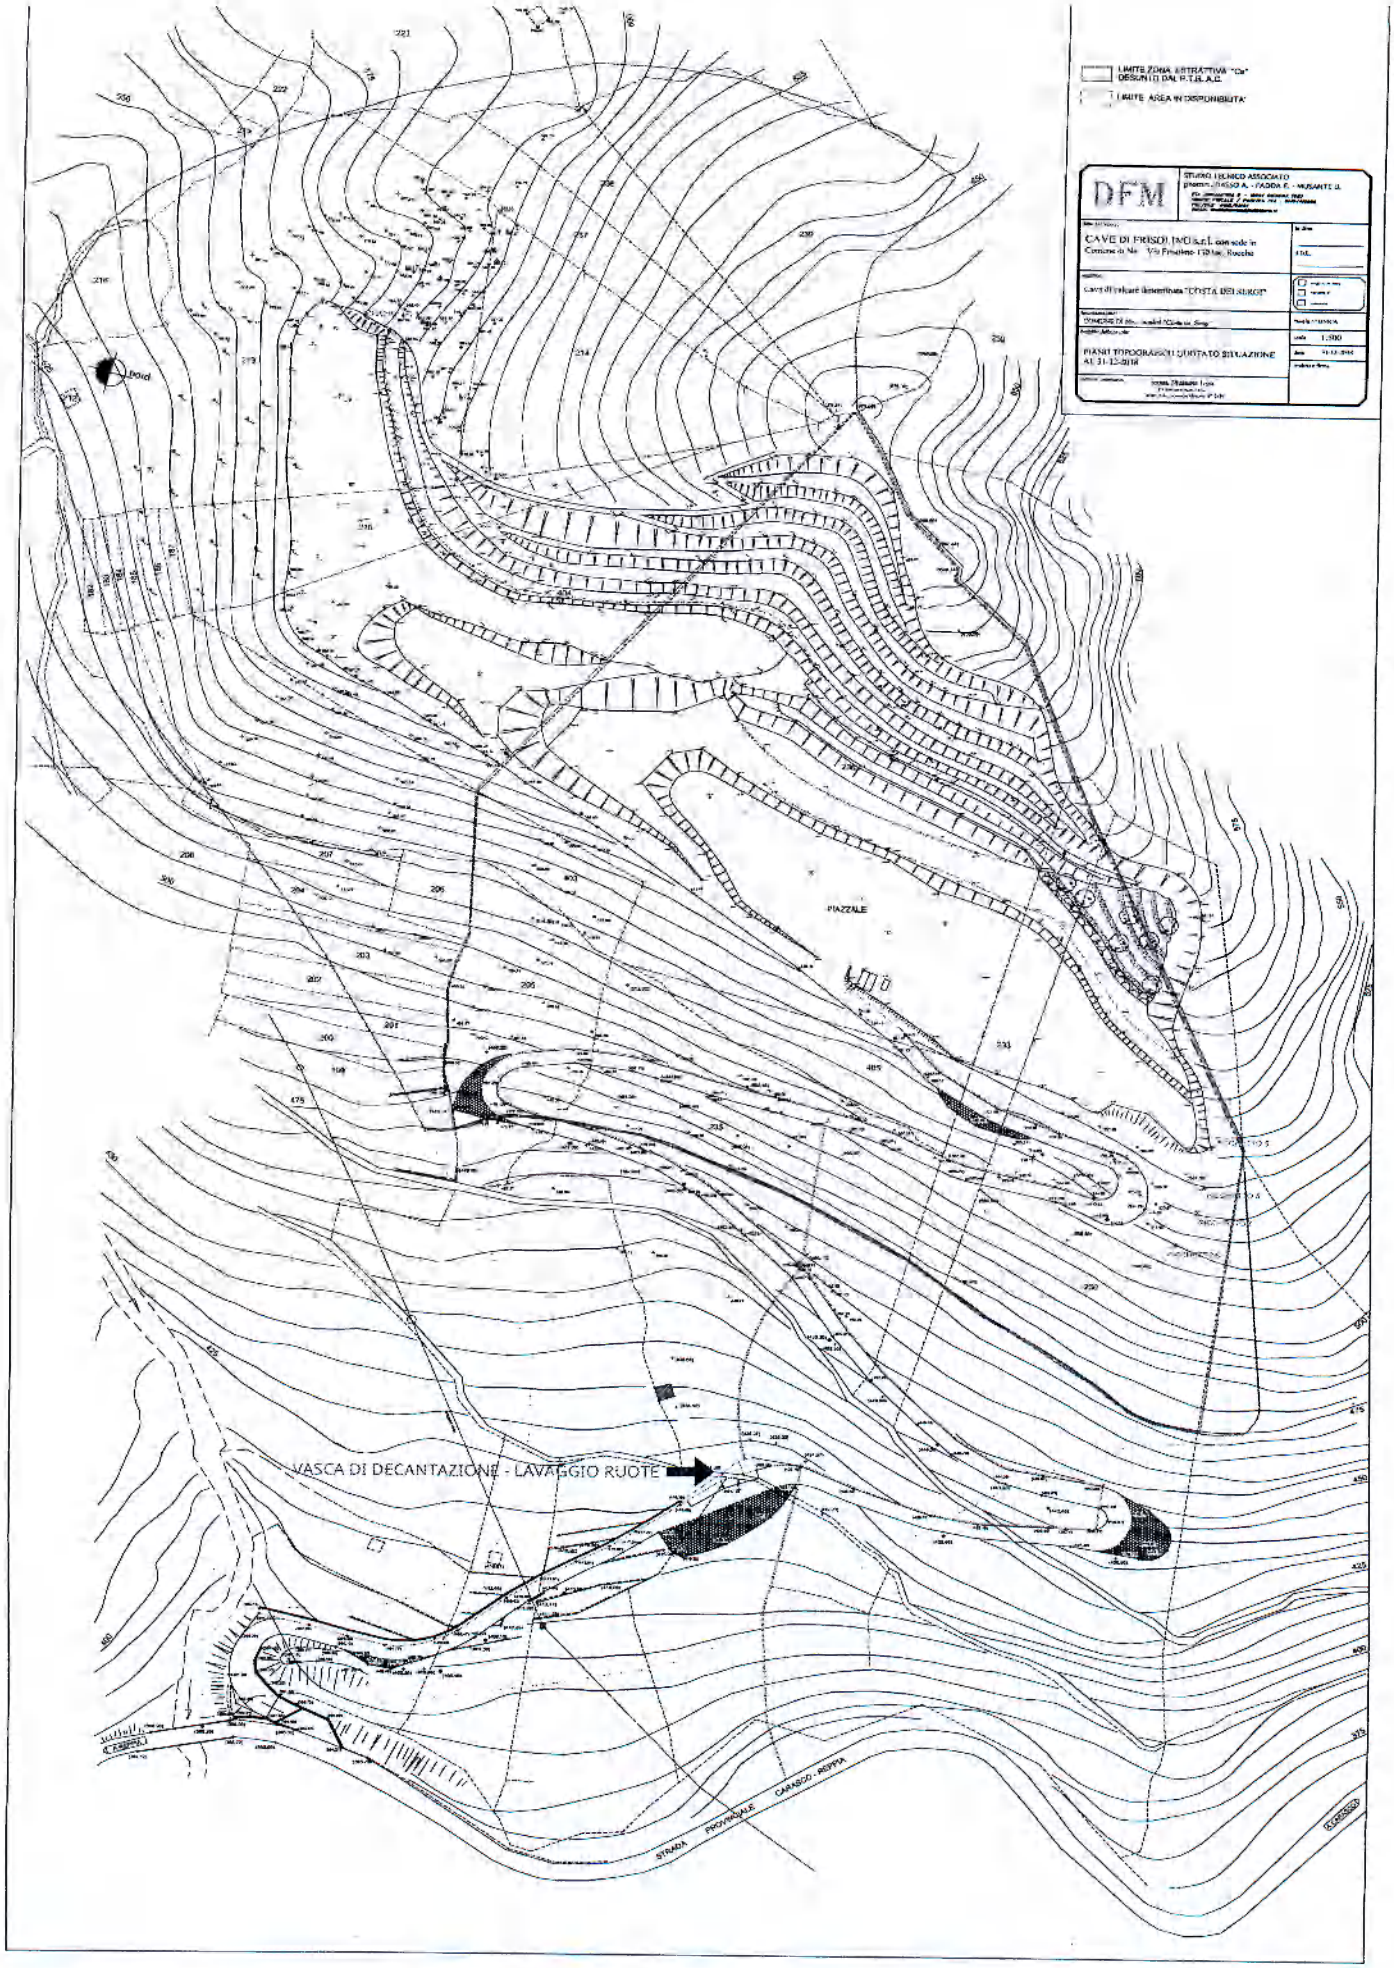
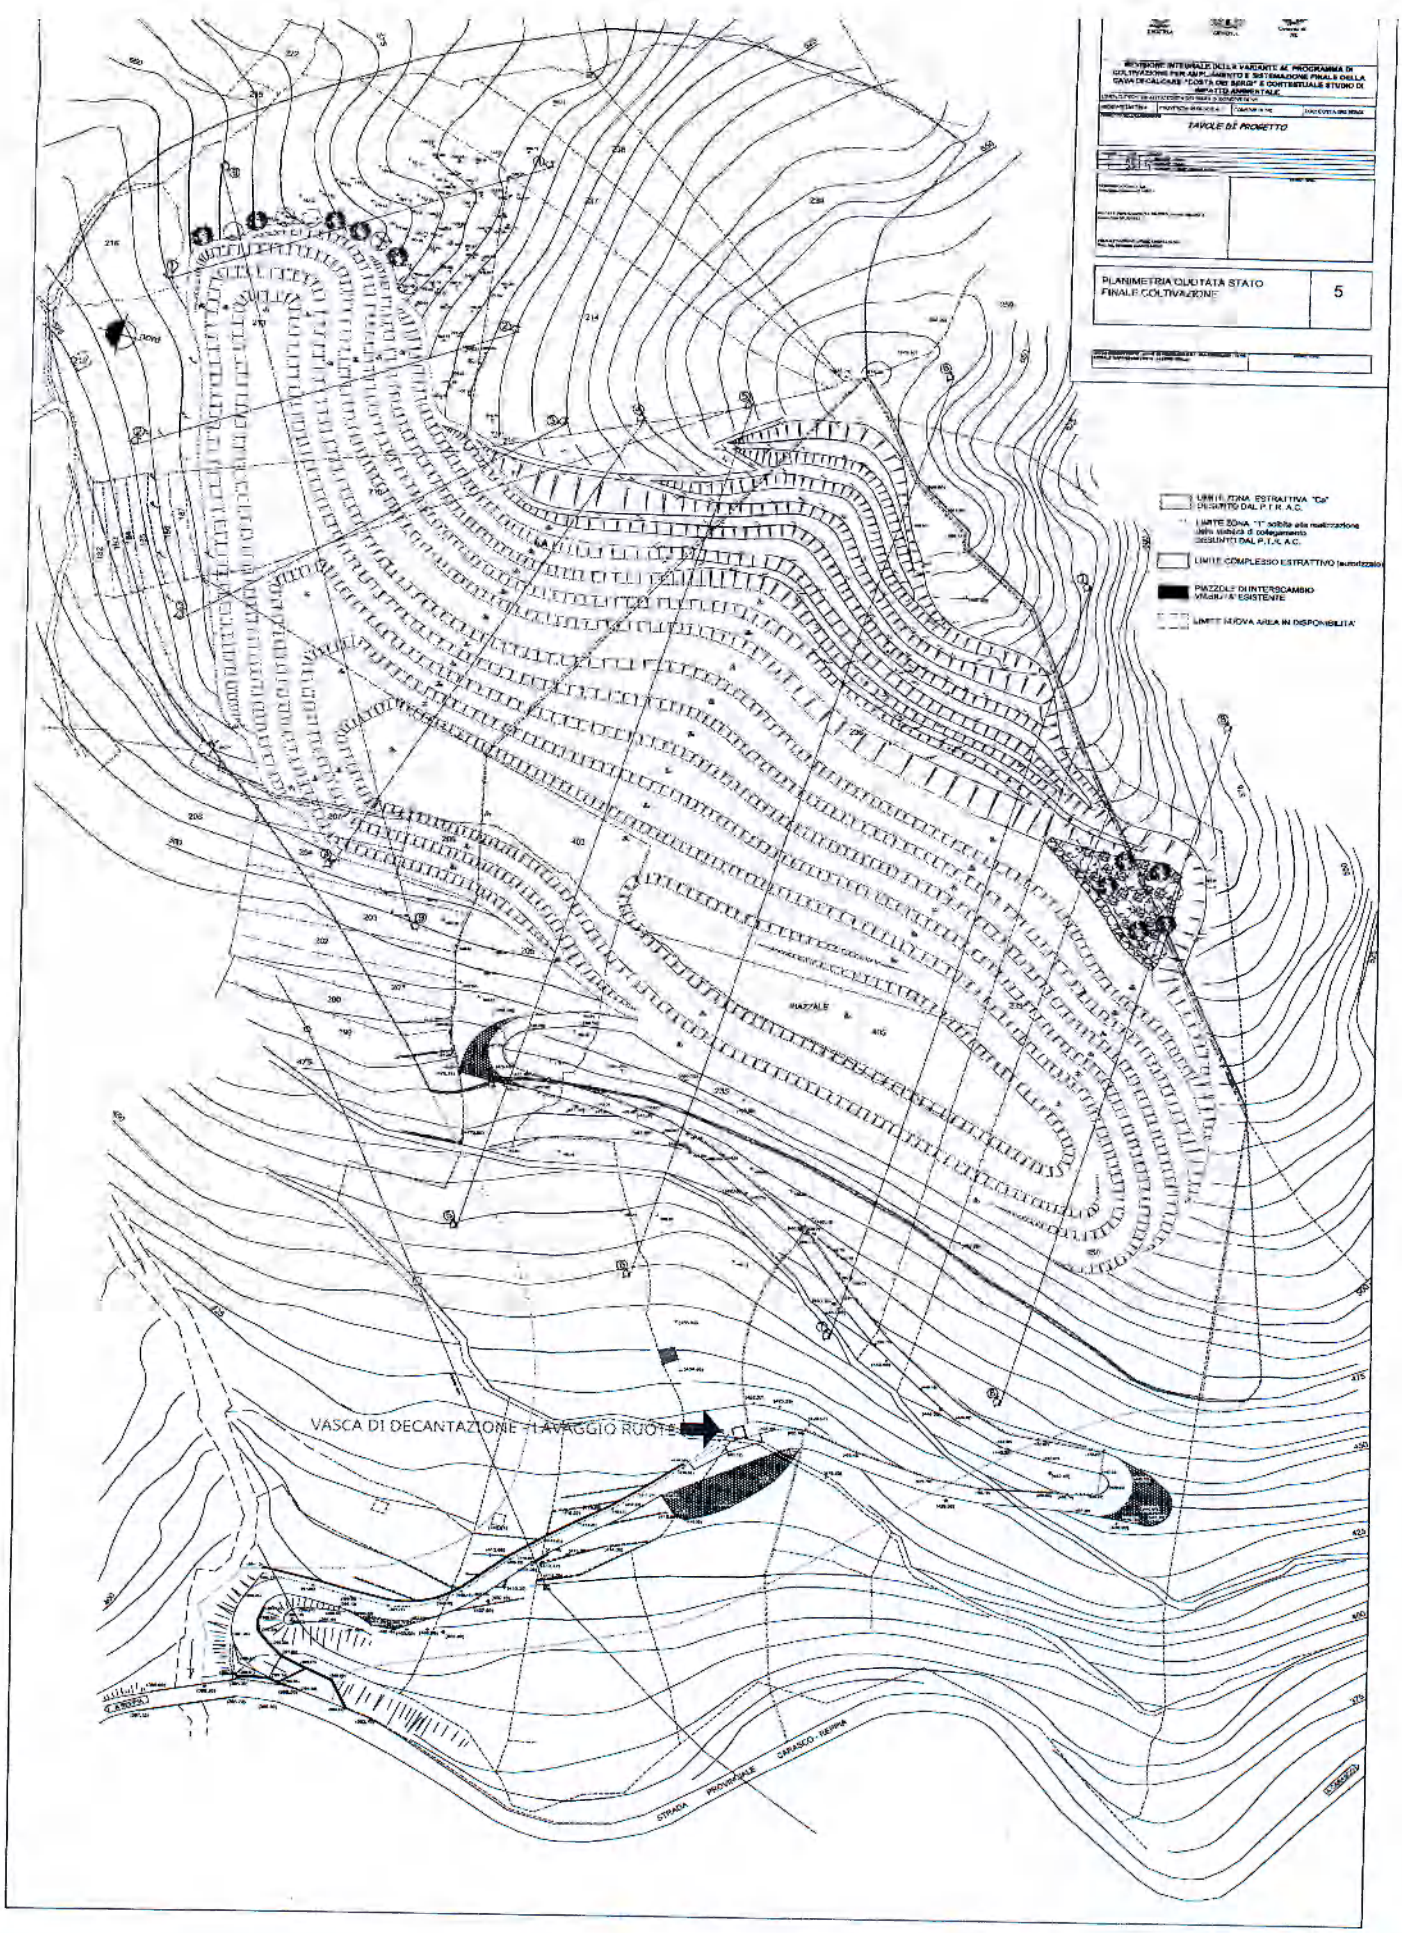
Allego alla presente le planimetrie relative allo stato finale di scavo autorizzato e l'ultimo aggiornamento alla data del 31-12-2018
con evidenziato la "vasca di decantazione - lavaggio rute".
Cordiali saluti.
Geom. Ugo Musante

REGIONE LIGURIA
SETTORE VALUTAZIONE
IMPATTO AMBIENTALE
PERVENUTO IN DATA
15/07/19
PROT. N. .....
ASSEGNATO A .....
IN DATA 16/07/19 IL DIRIGENTE

PEC. PG/2019/207162
del 15/07/19


LIMITE ZONA ESTRATTIVA "Ca" DESUNTO DAL P.T.R. A.C.
LIMITE AREA IN DISPONIBILITA'
DFM
STUDIO TECNICO ASSOCIATO
CAVE DI FRISOLI (MO) s.r.l. con sede in
Cavo di rilievo denominata "COSTA DEI SUROI"
PIANTA TOPOGRAFICA QUOTATA SITUAZIONE AL 31-12-2018
1:500
PIAZZALE
VASCA DI DECANTAZIONE - LAVAGGIO RUOTE
STRADA PROVINCIALE CARASCO - REPOLA
CARASCO


VASCA DI DECANTAZIONE - LAVAGGIO RUOTE
PIAZZALE
STRADA PROVINCIALE CARASCO - REPPIA
LIMITE CAVA ESTRATTIVA "Ca" DESUNTO DAL P.T.R.A.C.
LIMITE ZONA "T" adibile alla realizzazione delle stazioni di collegamento DESUNTO DAL P.I.A.E.
LIMITE COMPLESSO ESTRATTIVO (autorizzato)
PIAZZOLE DI INTERSCAMBIO (Modulo) ESISTENTE
LIMITE NUOVA AREA IN DISPONIBILITA'
TAVOLE DI PROGETTO
PLANIMETRIA QUOTATA STATO FINALE COLTIVAZIONE
5