
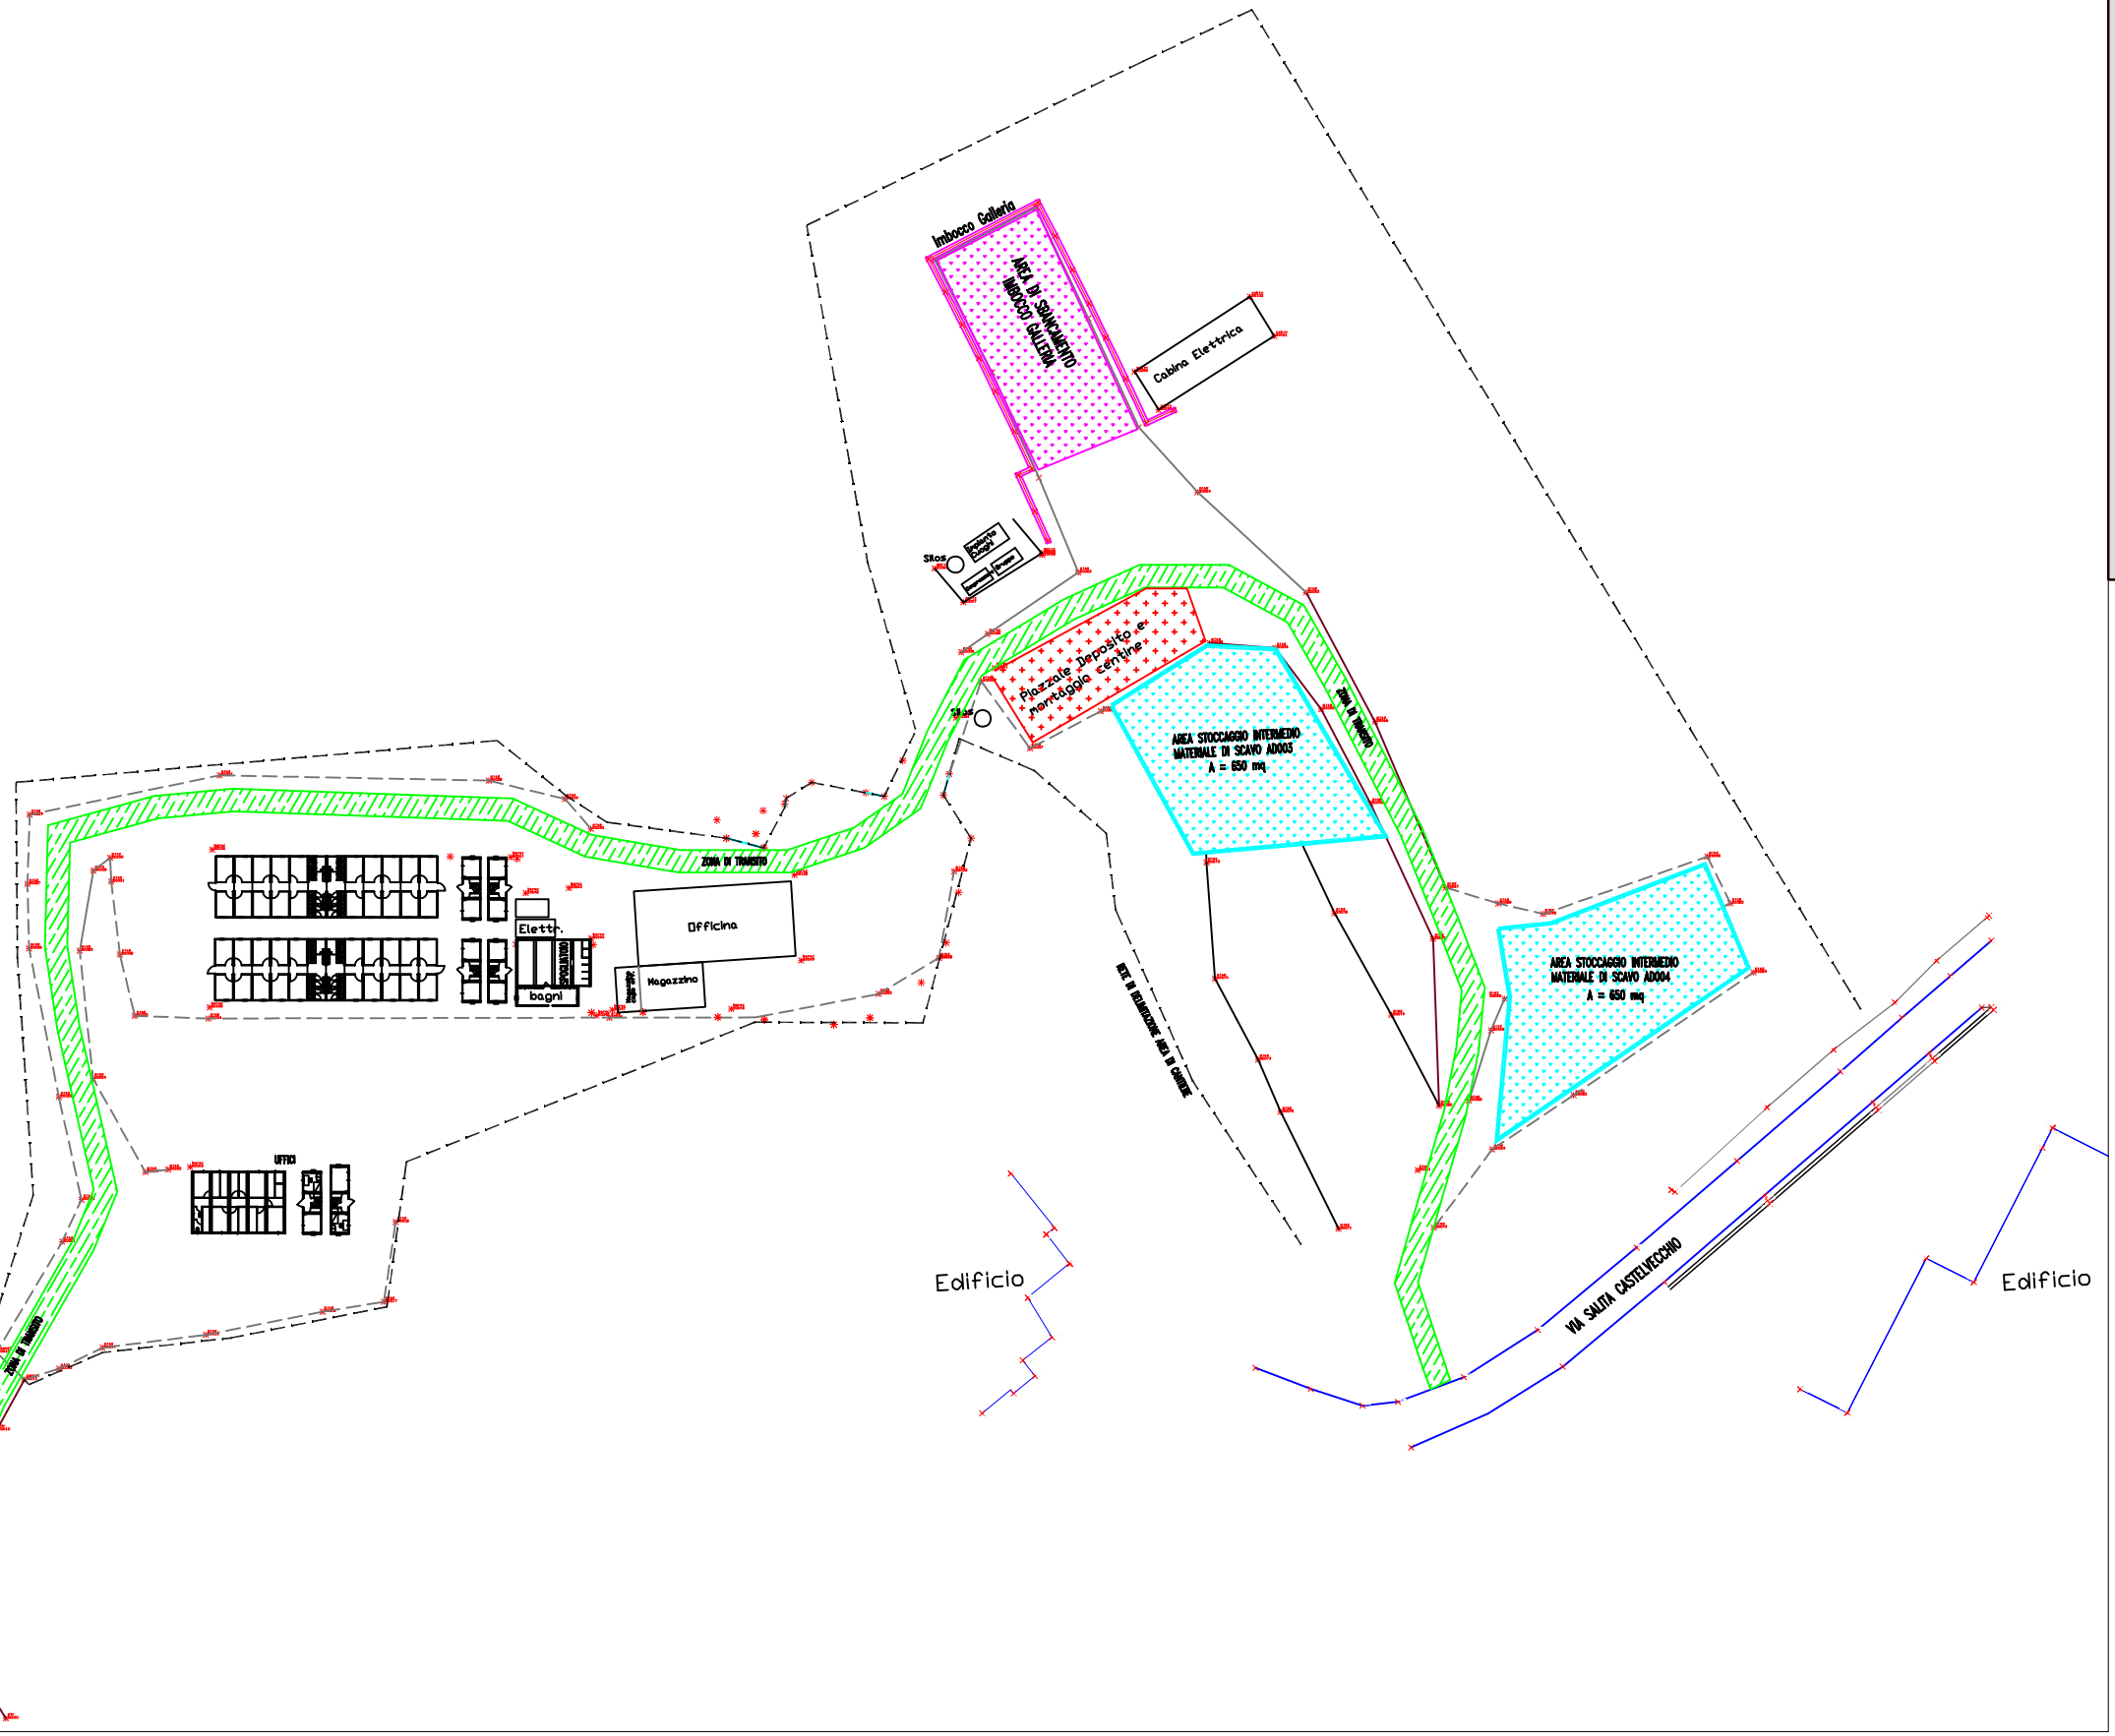


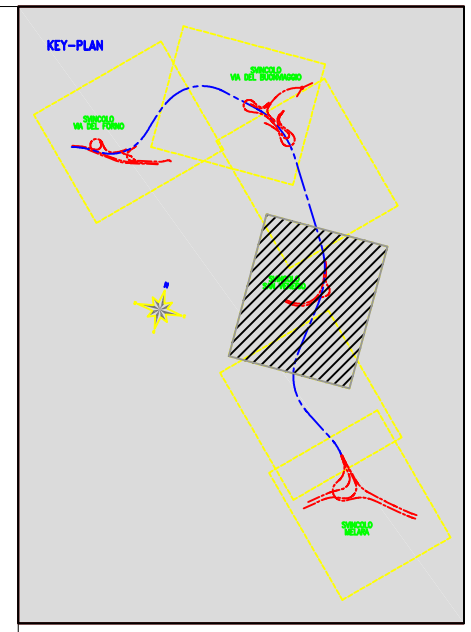

Anas SpA

Compartimento della Viabilita' per la Liguria

COMUNE DELLA SPEZIA

VARIANTE ALLA SS N° 1 AURELIA (AURELIA BIS)
VIABILITA' DI ACCESSO ALL' HUB PORTUALE DI LA SPEZIA
INTERCONNESSIONE TRA I CASELLI DELLA A-12 ED IL PORTO DI LA SPEZIA

LAVORI DI COSTRUZIONE DELLA VARIANTE ALLA S.S. 1 AURELIA - 3° LOTTO TRA FELETTINO ED IL RACCORDO AUTOSTRADALE

REV.	DATA	DESCRIZIONE	REDATTO	VERIFICATO	APPROVATO
A	Febbraio 2013	emissione per adeguamento normativo	Garofano	Crestini	Porta

TITOLO ELABORATO:

PIANO DI UTILIZZO MATERIALI DI SCAVO
Aree di stoccaggio intermedie per i materiali di scavo - cantiere operativo San Venerio
Palnimetria 2/2

CODICE PROGETTO	CODICE ELABORATO
C'O'D'I'C'E'-P-R'O'G'E'	T'0'0 C'A'0'0 C'AN PL'0'5 A

SCALA: 1:500	DATA: febbraio 2013	COMMESSA:	NOME FILE:

RAGGRUPPAMENTO TEMPORANEO DI IMPRESE

MANDATARIA: COESTRA | MANDANTE: CONSORZIO ETRURIA | MANDANTE: SECOL

PROGETTISTA INDICATO	IL PROGETTISTA	IL GEOLOGO	COORDINATORE DELLA SICUREZZA IN FASE DI PROGETTAZIONE