
BAGLIETTO S.p.a.


Comune di La Spezia	Stralcio delle opere da eseguire nell'area ex Mariperman nell'ambito del progetto di riqualificazione area cantieri navali Baglietto

STRALCIO AREA EX MARIPERMAN CON RILIEVO BATIMETRICO (1:500)

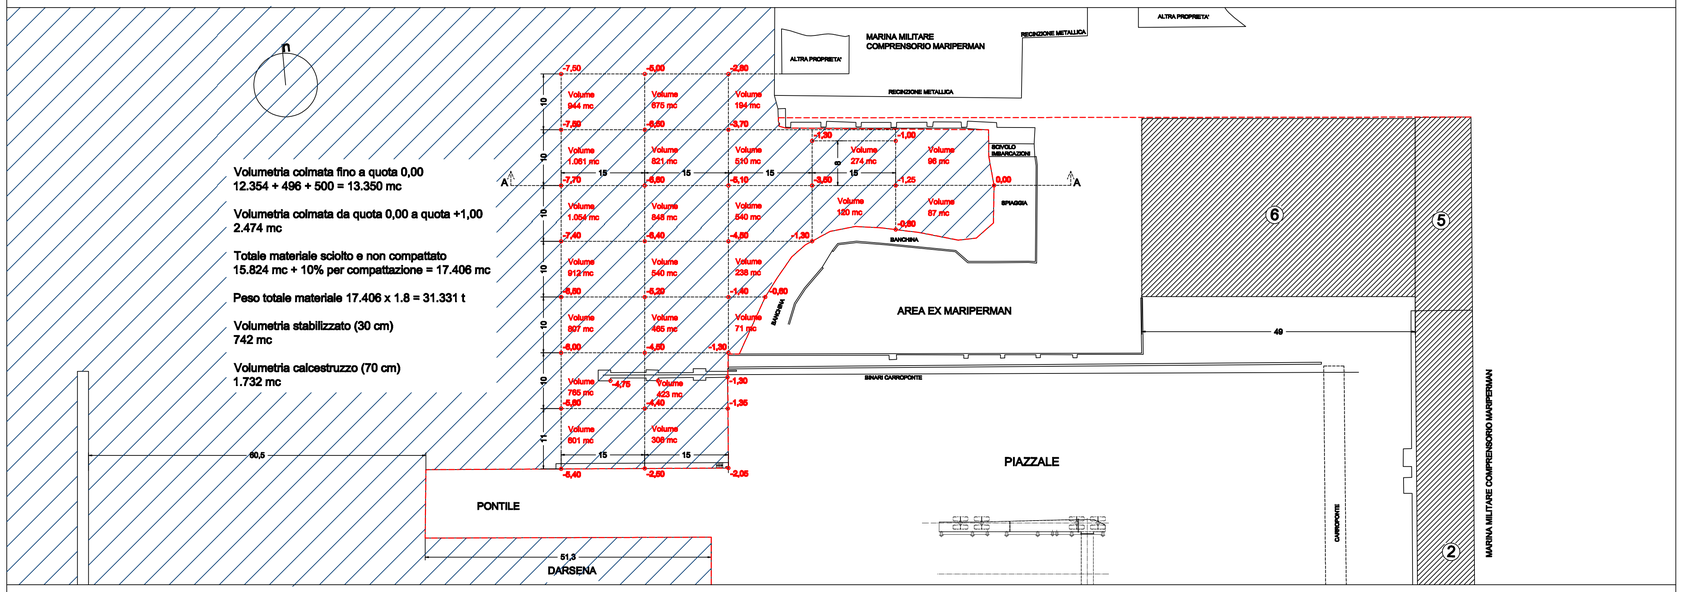




VISTA SATELLITARE AREA BAGLIETTO

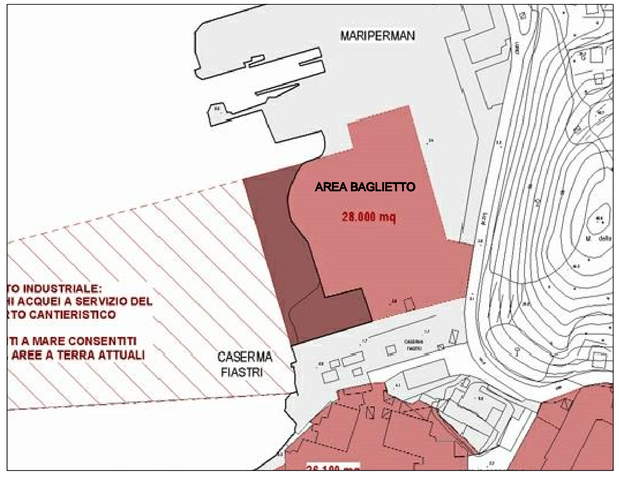

ESTRATTO PRP AREA BAGLIETTO

TAV. 3	CALCOLO VOLUMETRICO MATERIALE COLMATA E STRALCI CARTOGRAFICI 1:500	21/03/12
BAGLIETTO S.p.a.	Il tecnico: Ing. Giorgio Franceschini	

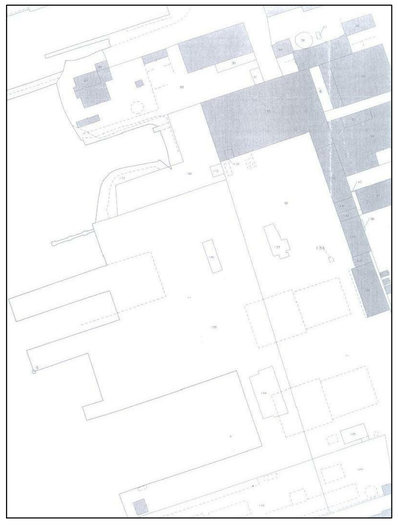

STRALCIO CATASTALE
(Foglio 53 Mappali 92-109-110-150-173)