
BAGLIETTO S.p.a.

Comune di La Spezia	Stralcio delle opere da eseguire nell'area ex Mariperman nell'ambito del progetto di riqualificazione area cantieri navali Baglietto

TAV. 4	OPERE DA ESEGUIRE (COLMATA) Planimetria AREA EX MARIPERMAN STATO FINALE - 1:500	21/03/12
BAGLIETTO S.p.a.	Il tecnico: Ing. Giorgio Franceschini	

STRALCIO AREA EX MARIPERMAN CON RILIEVO BATIMETRICO (1:500)

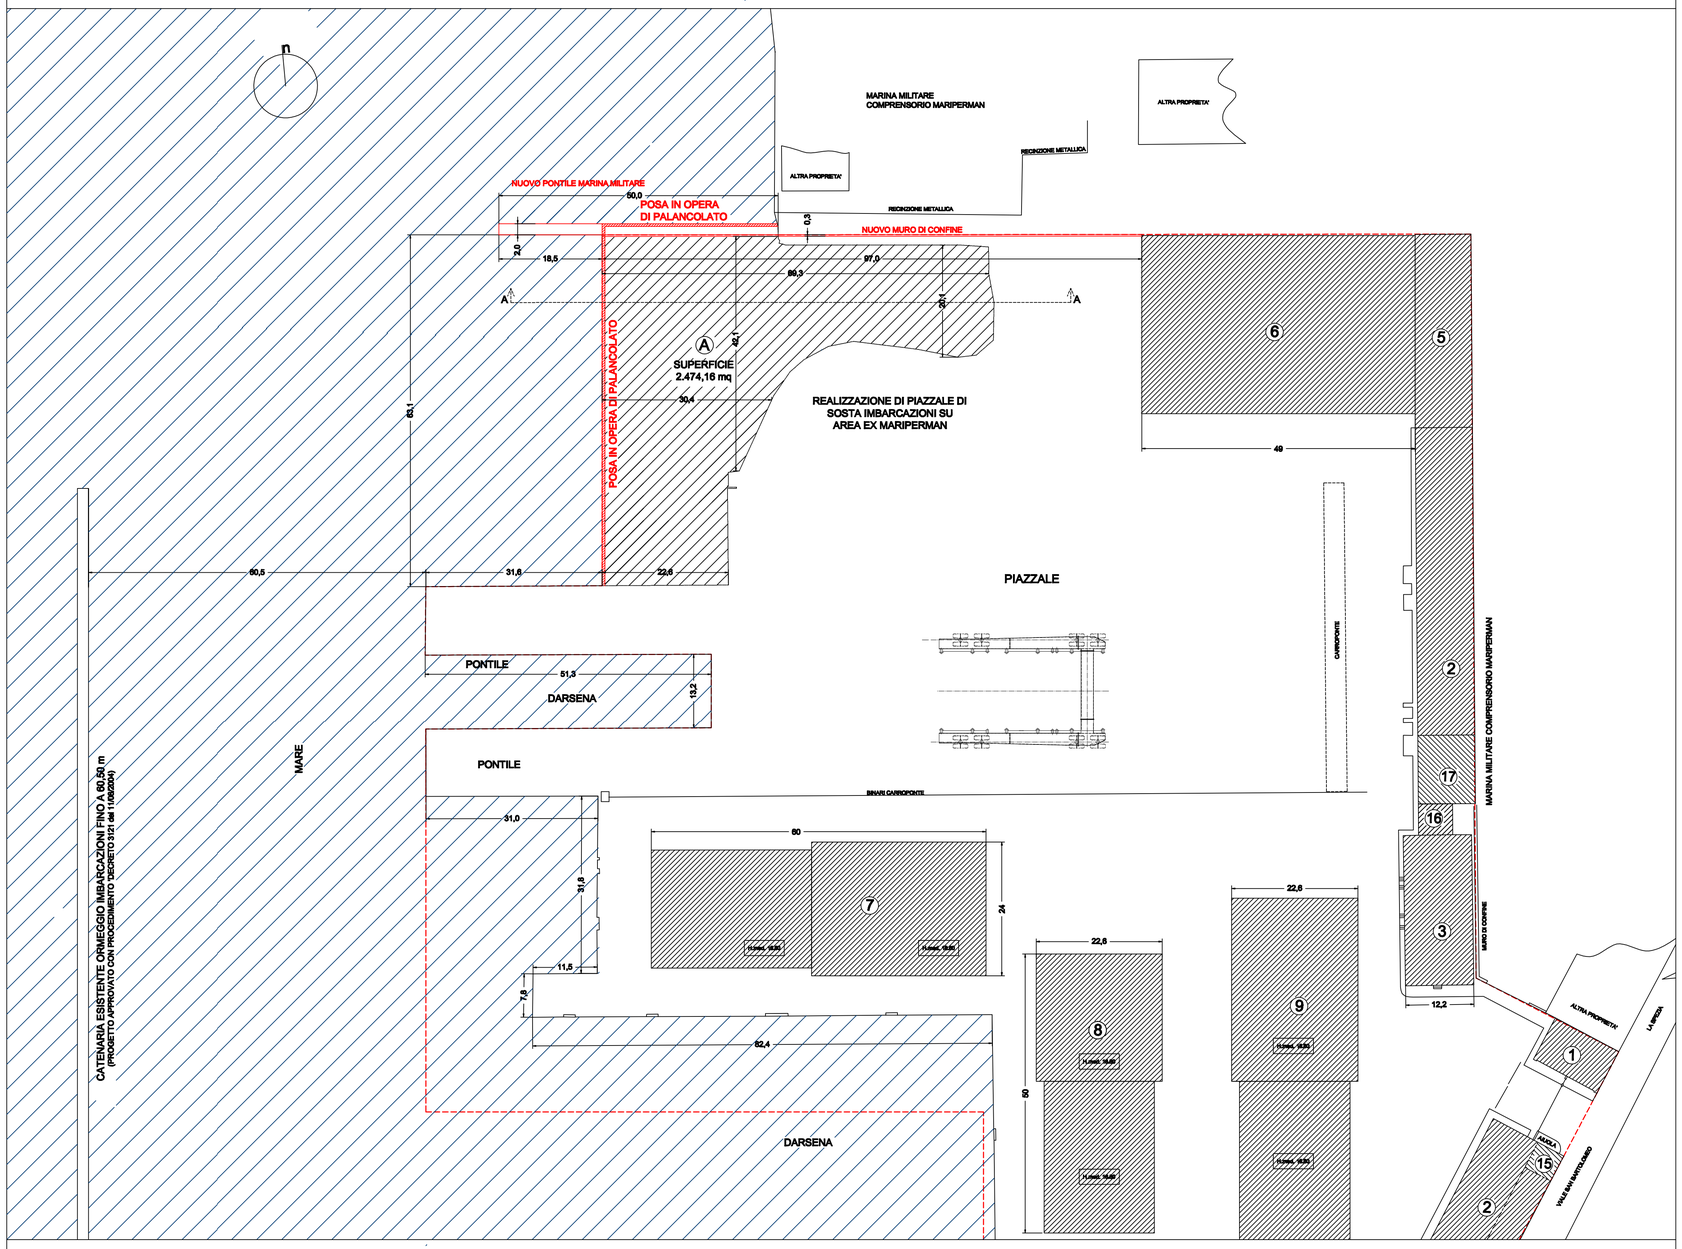

SEZIONE A-A (1:250)

