
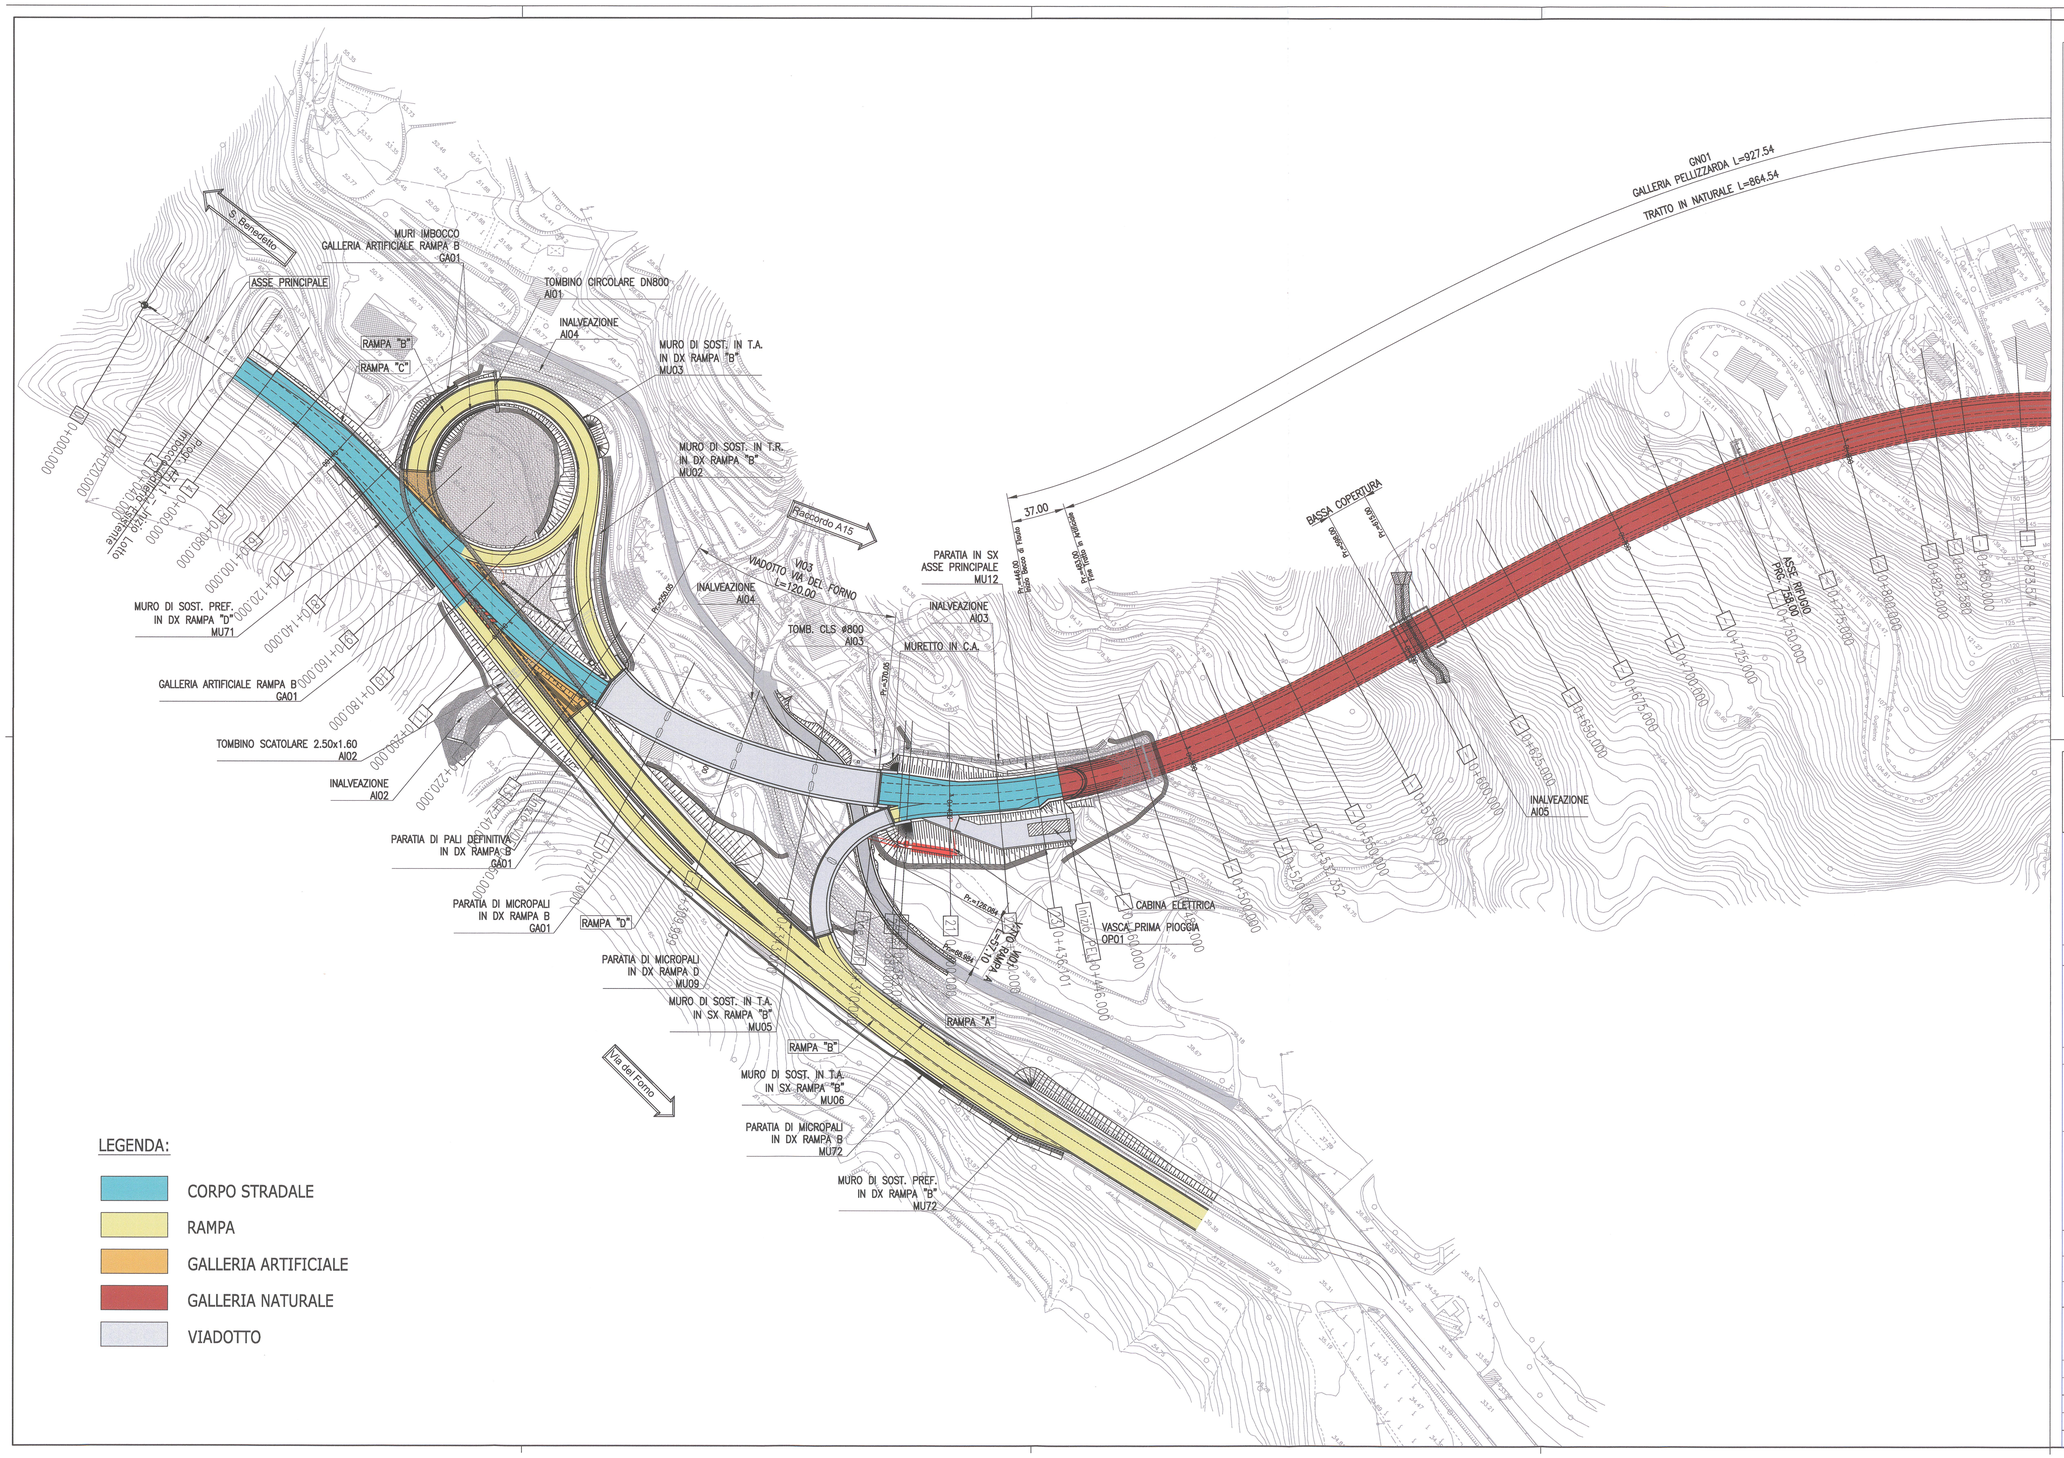


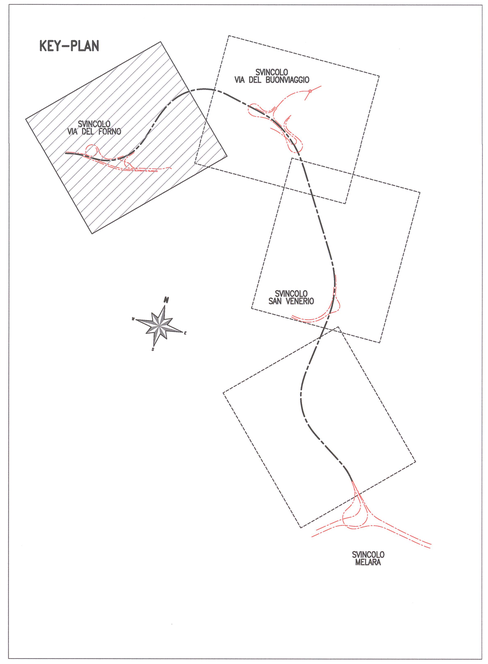

Anas SpA

COORDINAMENTO TERRITORIALE NORD OVEST

VARIANTE ALLA S.S. 1 "VIA AURELIA"

Viabilità di accesso all'hub portuale di La Spezia
Lavori di costruzione della variante alla S.S. 1 Via Aurelia - 3° Lotto
COMPLETAMENTO
del 1° Stralcio funzionale dallo Svincolo Via del Forno allo Svincolo Buonviaggio

PROGETTO ESECUTIVO

PRECEDENTI LIVELLI DI PROGETTAZIONE DELL'APPALTO INTEGRATO ORIGINALE

PD n°1861 del 09/07/03 aggiornato al 10/12/08 - Delibera CIPE n°60 del 02/04/08
PE n°103 del 14/07/11 - D.A. CDG-103321-P del 20/07/11
PVT n° 112 del 21/01/16 aggiornata al 28/10/16 - D.A. CDG CDG-92950-P del 21/02/17
Progetto Esecutivo Cantierabile Opere da Completare

PROGETTAZIONE: ANAS - COORDINAMENTO TERRITORIALE NORD OVEST

PLANIMETRIA DI INSIEME 1/2

ASSISTENZA ALLA PROGETTAZIONE:

IL PROGETTISTA ANAS
Dott.Ing. Francesco PICCA

GRUPPO DI PROGETTAZIONE ANAS
Geom. Maurizio BONO
Arch. Stefano PELLEGRINELLI
Geom. Michele CASELLA

IL GEOLOGO:
Dott. Geol. Vincenzo GIARRATANA

IL RESPONSABILE DEL PROCEDIMENTO
Dott.Ing. Fabrizio CARDONE

PROTOCOLLO | DATA

CODICE PROGETTO			NOME FILE	REVISIONE	SCALA:
PROGETTO	LIV. PROG.	N. PROG.			
LO902A	E	1801	CODICE ELAB. T00EG00GENPL01	B	XXXXXX

REV.	DESCRIZIONE	DATA	REDATTO	VERIFICATO	APPROVATO
C					
B					
A					