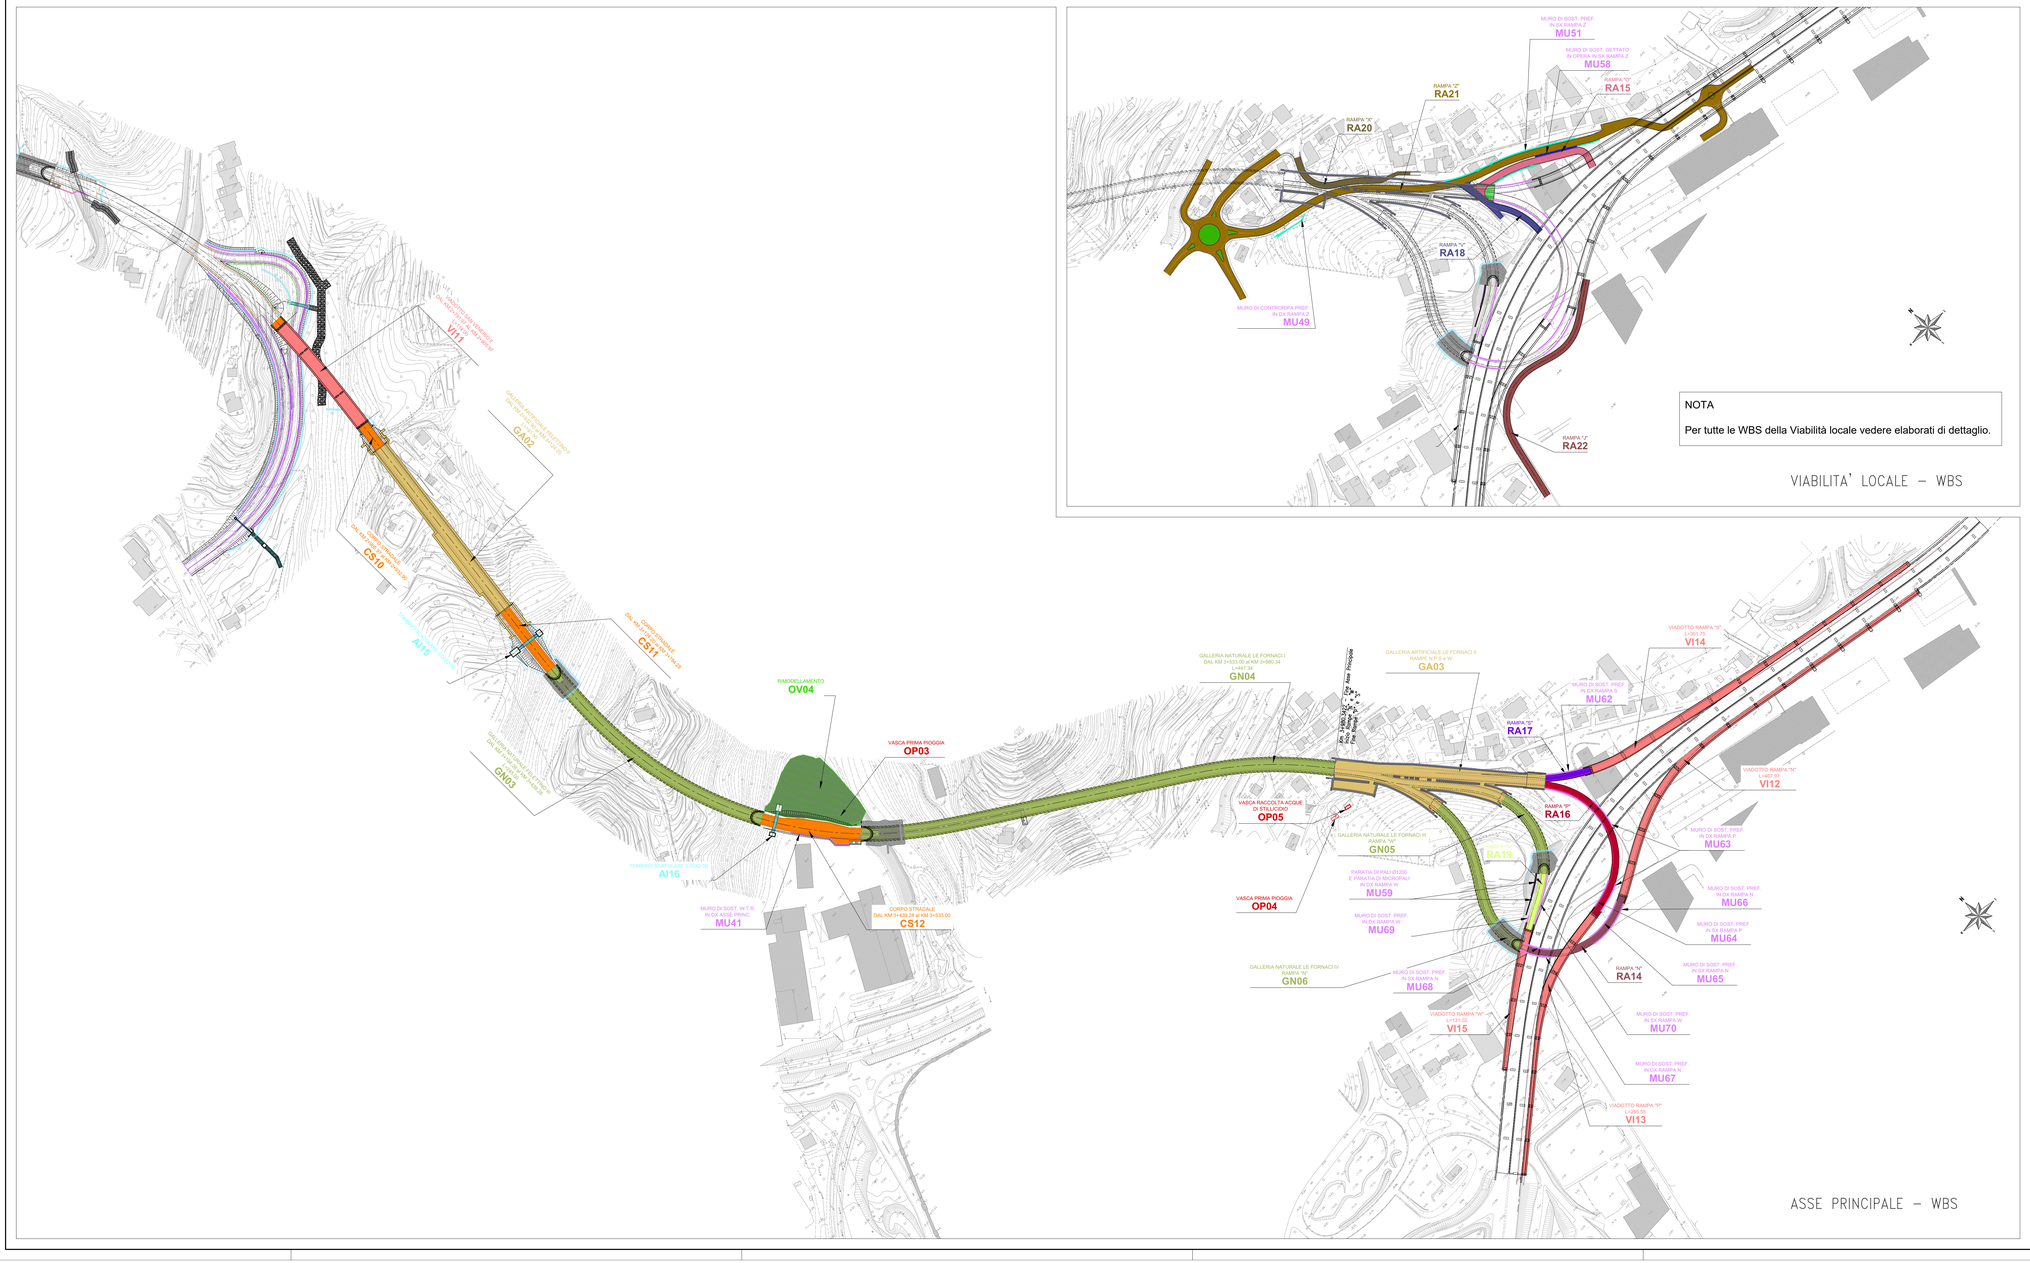


NOTA

Per tutte le WBS della Viabilità locale vedere elaborati di dettaglio.

WBS INDIVIDUATE PUNTUALMENTE :

- **CS_ _** CORPO STRADALE
- **GA_ _** GALLERIA ARTIFICIALE
- **GN_ _** GALLERIA NATURALE
- **VI_ _** VIADOTTO
- **MU_ _** OPERE DI PROTEZIONE E CONTENIMENTO
- **AI_ _** OPERE DI SISTEMAZIONE IDRAULICA
- **OV_ _** OPERE A VERDE
- **OP_ _** OPERE PRESIDIO
- **RA14** RAMPA "N"
- **RA15** RAMPA "O"
- **RA16** RAMPA "P"
- **RA17** RAMPA "S"
- **RA18** RAMPA "V"
- **RA19** RAMPA "W"
- **RA20** RAMPA "X"
- **RA21** RAMPA "Z"
- **RA22** RAMPA "J"

WBS NON INDIVIDUATE :

- **BA01** BARRIERE DI SICUREZZA, ANTIRUMORE, FAUNISTICHE, RECINZIONI E CANCELLI - ASSE PRINCIPALE
- **BA05** BARRIERE DI SICUREZZA, ANTIRUMORE, FAUNISTICHE, RECINZIONI E CANCELLI - SVINCOLO MELARA
- **IM10** IMPIANTI DI ILLUMINAZIONE SVINCOLI
- **IM11** IMPIANTI DI ILLUMINAZIONE GALLERIE
- **IM13** IMPIANTI ELETTRICI E SPECIALI GALLERIE
- **IM19** IMPIANTI ELETTRICI CABINA TR5-TRVL5
- **SE01** SEGNALETICA (Inerente l'intero tracciato di progetto)

ANAS S.p.A.
Direzione Progettazione e Realizzazione Lavori

VARIANTE ALLA S.S.1 AURELIA (AURELIA BIS)
VIABILITA' DI ACCESSO ALL' HUB PORTUALE DI LA SPEZIA
INTERCONNESSIONE TRA I CASELLI DELLA A-12 E IL PORTO DI LA SPEZIA
3° LOTTO TRA FELETTINO E IL RACCORDO AUTOSTRADALE

PROGETTO ESECUTIVO DI STRALCIO E COMPLETAMENTO C - 3° TRATTO

PROGETTO ESECUTIVO — **GE265**

CESI Shaping a Better Energy Future — Mandante
TECHINT Engineering & Construction — Mandataria
IDEAS ENGINEERING — Mandante

VISTO: IL RESPONSABILE DEL PROCEDIMENTO	RESPONSABILE DELL'INTEGRAZIONE DELLE PRESTAZIONI SPECIALISTICHE	PROGETTISTA SPECIALISTA	IL COORDINATORE DELLA SICUREZZA IN FASE DI PROGETTAZIONE
Ing. Fabrizio CARDONE	Ing. Alessandro RODINO	Ing. Alessandro RODINO	Dott. Domenico TRIMBOLI

PARTE GENERALE
PLANIMETRIA DI INDIVIDUAZIONE WBS

CODICE PROGETTO				NOME FILE	REVISIONE	SCALA:
PROGETTO	LIV. PROG.	N. PROG.		0000_T00EG00GENPP01_B		
DPGE0265	E	20	CODICE ELAB.	T00EG00GENPP01	B	1:2000

REV.	DESCRIZIONE	DATA	REDATTO	VERIFICATO	APPROVATO
C					
B	REVISIONE A SEGUITO ISTRUTTORIA ANAS	Ottobre 2021	E. Giraudo	A. Rodino	D. Morgera
A	EMISSIONE	Marzo 2021	E. Giraudo	A. Rodino	D. Morgera